DETAIL 36
M 1:10

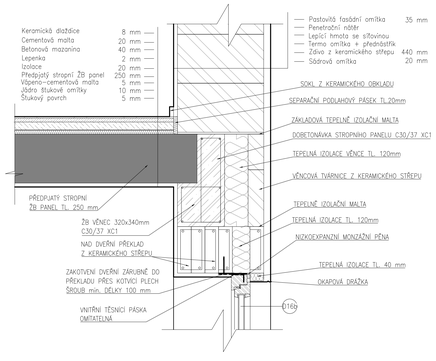

DETAIL 37
M 1:10

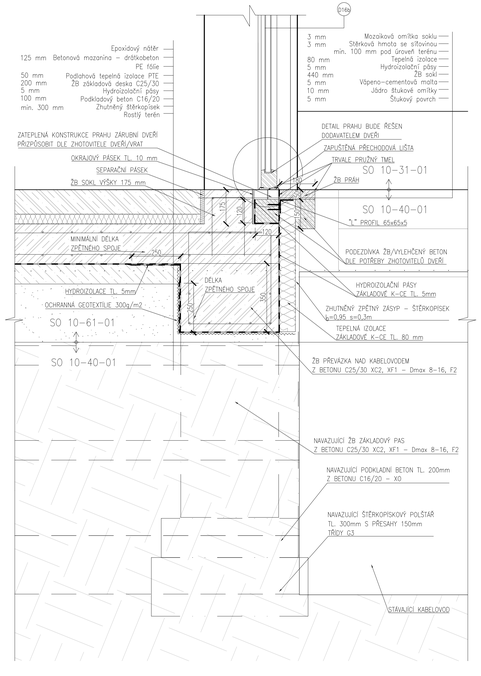

DETAIL 38 osy A/3
M 1:10

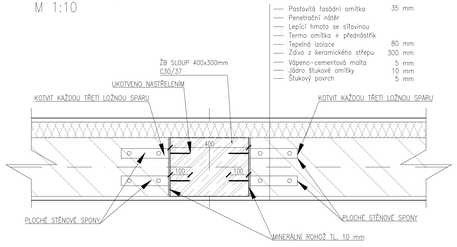

DETAIL 39 osy B/3
M 1:10

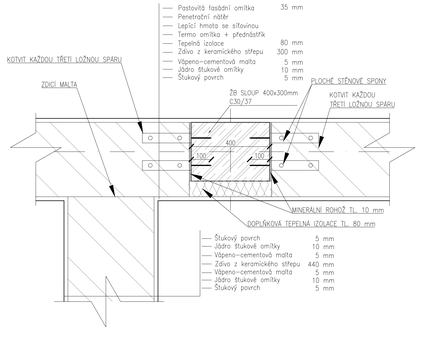

DETAIL 40
M 1:10

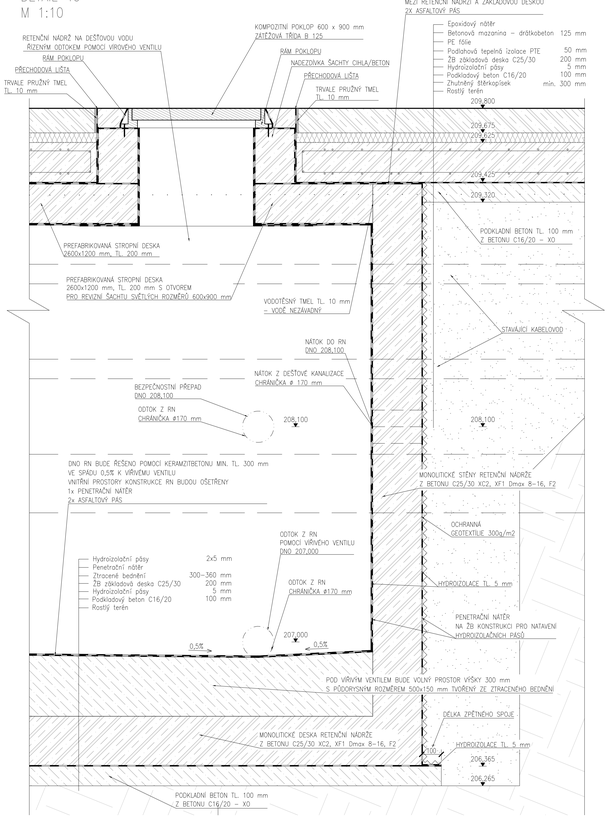

Souřadnicový systém: S-JTSK
Výškový systém: Bpv

Přehled verzí přílohy:

Číslo	Datum	Popis změny	Jméno	Podpis
-	-	-		
03	22.03.2021	DUSP + PDPS	ŠIMON VANĚK	
02	17.12.2020	Dokumentace se zapracovanými připomínkami	ŠIMON VANĚK	

Zadavatel: **Správa železnic, státní organizace**
Dlážděná 1003/7, Praha 1 - Nové Město 110 00
Správa železnic, Stavební správa západ
Sokolovská 278/1955, Praha 9 190 00

Zhotovitel: **PROJEKT servis spol. s r.o.**
U Elektry 830/2b, Praha 9 - Hloubětín 198 00
IČ: 49823141
tel.: 281 090 860
www.projekt-servis.cz firma@projekt-servis.cz

Hlavní inženýr projektu: Ing. Martin Koudelka
Zástupce hlavního inženýra projektu: Ing. Michaela Kopálová

Zpracovatel části: **PROJEKT servis spol. s r.o.**
U Elektry 830/2b, Praha 9 - Hloubětín 198 00
IČ: 49823141
tel.: 281 090 860
www.projekt-servis.cz firma@projekt-servis.cz

Vypracoval: Šimon Vaněk
Kontroloval: Ing. Michaela Kopálová
Odpovědný projektant: Ing. Martin Koudelka

KRAJ: Praha OKRES: Praha hl. m. OÚ: Praha hl. m.

Název akce:
Přemístění haly pro OTV a zřízení integrovaného pracoviště OTV a ST v rámci OŘ Praha

Část:
SO 10-61-01 ŽST Praha-Libeň, Hala pro kolejová vozidla a integrovaná pracoviště ST OŘ+OTV OŘ

Architektonicko-stavební řešení

Číslo zakázky: **ZAK-2019-06**
Stupeň: DUSP + PDPS
Datum: 03/2021
Měřítko: 1:10
Formát: 8xA4
Verze: **01** Část: **D.2.2.1.1.1** Č. přílohy: **15.9**

Příloha:
Detaily 36 - 40

Dokument tak užívat jinak než v mezích příslušné smlouvy o dílo. Žádná jeho část nesmíže být dle zákona č. 121/2000 Sb. kopírována nebo jiným způsobem rozšiřována bez souhlasu PROJEKT servis spol. s r.o.