




PODÉLNÝ ŘEZY 1-1'  
M1:50

 


PODÉLNÝ ŘEZY 2-2'  
M1:50

 


PODÉLNÝ ŘEZY 3-3'  
M1:50


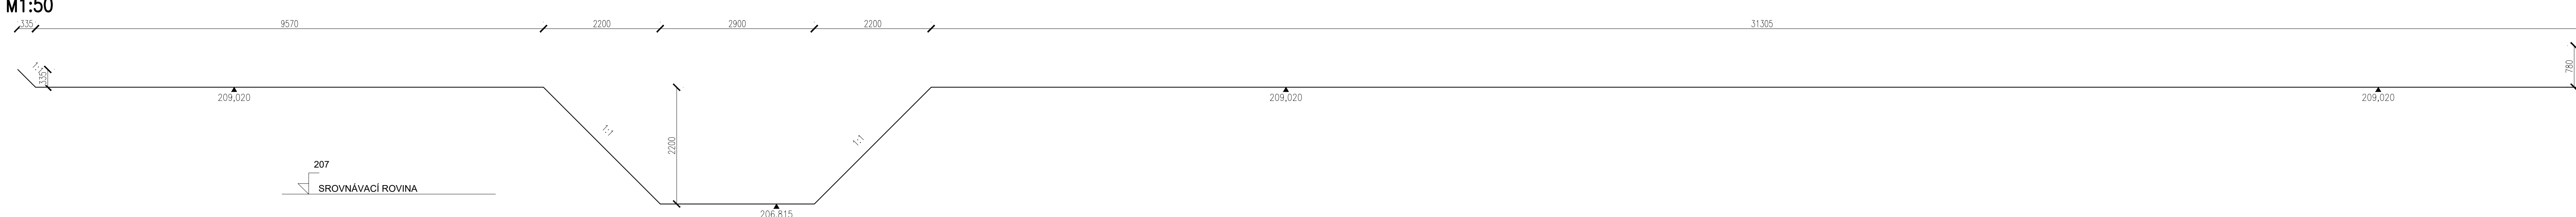



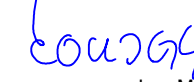


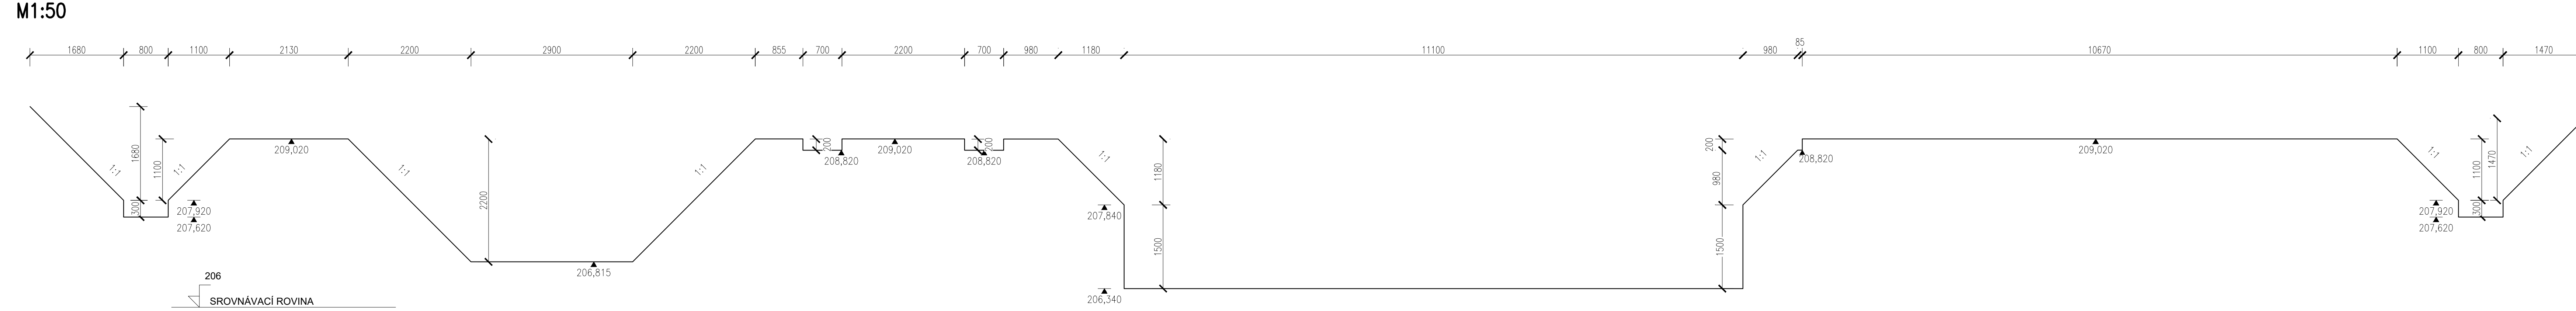

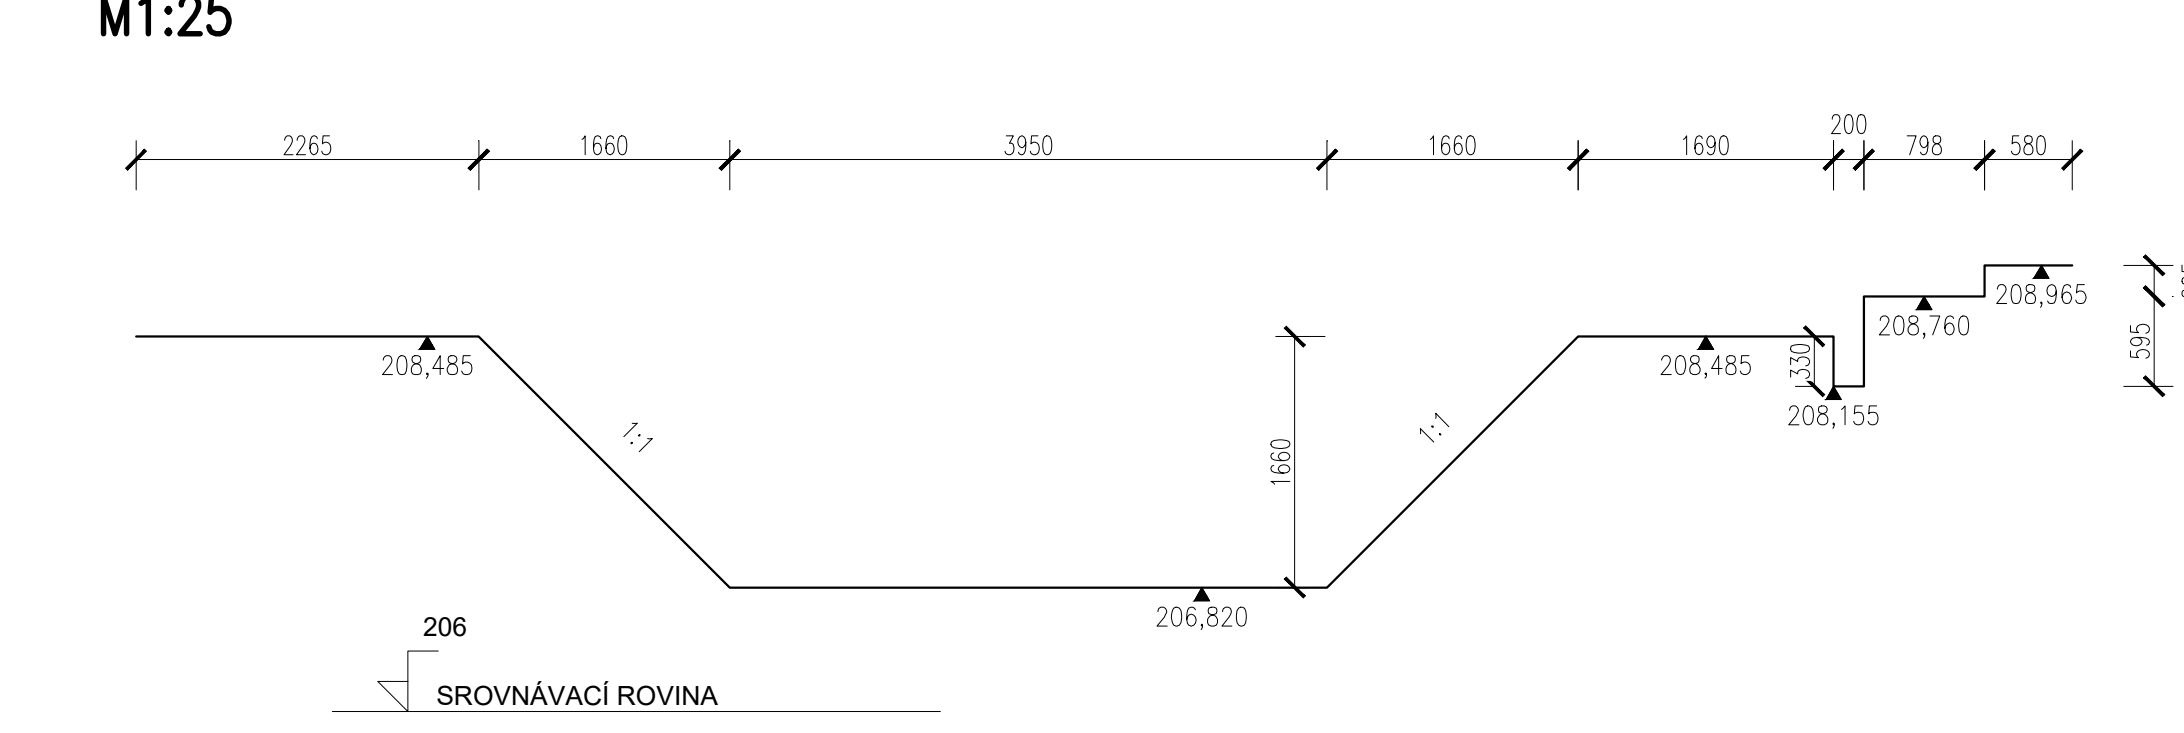

PODÉLNÝ ŘEZY 4-4'  
M1:50

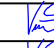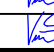

PŘÍČNÝ ŘEZ 5-5'  
M1:25



Souřadnicový systém: S-JTSK				
Výškový systém: Bpv				
Přehled verzí přílohy				
Číslo	Datum	Popis změny	Jméno	Podpis
03	22.03.2021	DUSP + PDPS	SIMON VANĚK	
02	17.12.2020	Dokumentace ke zpracování návrhových přílohami	SIMON VANĚK	
01	26.09.2020	Dokumentace k přílohám	SIMON VANĚK	
Zadavatel:	Správa železnic, státní organizace Číslo jedn. 10037, Praha 1 - Nové Město 110 00 Správa železnic, Stavební správa západ Sokolovská 276/1955, Praha 9 190 00			
Zhotovitel:	PROJEKT servis spol. s r.o. U Elektry 830/2b, Praha 9 - Hloubětín 198 00 IČ: 46620141 tel.: 281 090 860 www.projekt-servis.cz firma@projekt-servis.cz			
Hlavní inženýr projektu:	 Ing. Martin Koudelka			Zástupce hlavního inženýra projektu:  Ing. Michela Kopřivová
Zpracovatel čísel:	PROJEKT servis spol. s r.o. U Elektry 830/2b, Praha 9 - Hloubětín 198 00 IČ: 46620141 tel.: 281 090 860 www.projekt-servis.cz firma@projekt-servis.cz			
Výpracovník:	 Simon Vaněk	Kontrola:	 Ing. Michela Kopřivová	
KRAJ: Praha	OKRES: Praha Hl. m.		OU: Praha Hl. m.	
Název akce:	Přemístění haly pro OTV a zřízení integrovaného pracoviště OTV a ST v rámci OR Praha			
Číslo zakázky:	ZAK-2019-06			
Stupeň:	DUSP + PDPS			
Datum:	03/2021			
Měřítko:	1:50			
Formát:	11xA4			
Verze:	Číslo:	C. přílohy:		
01	D.2.2.1.1.1	16.3		
Podélné řezy 1 - 5				