




PŘÍČNÉ ŘEZY A-A'
M1:50

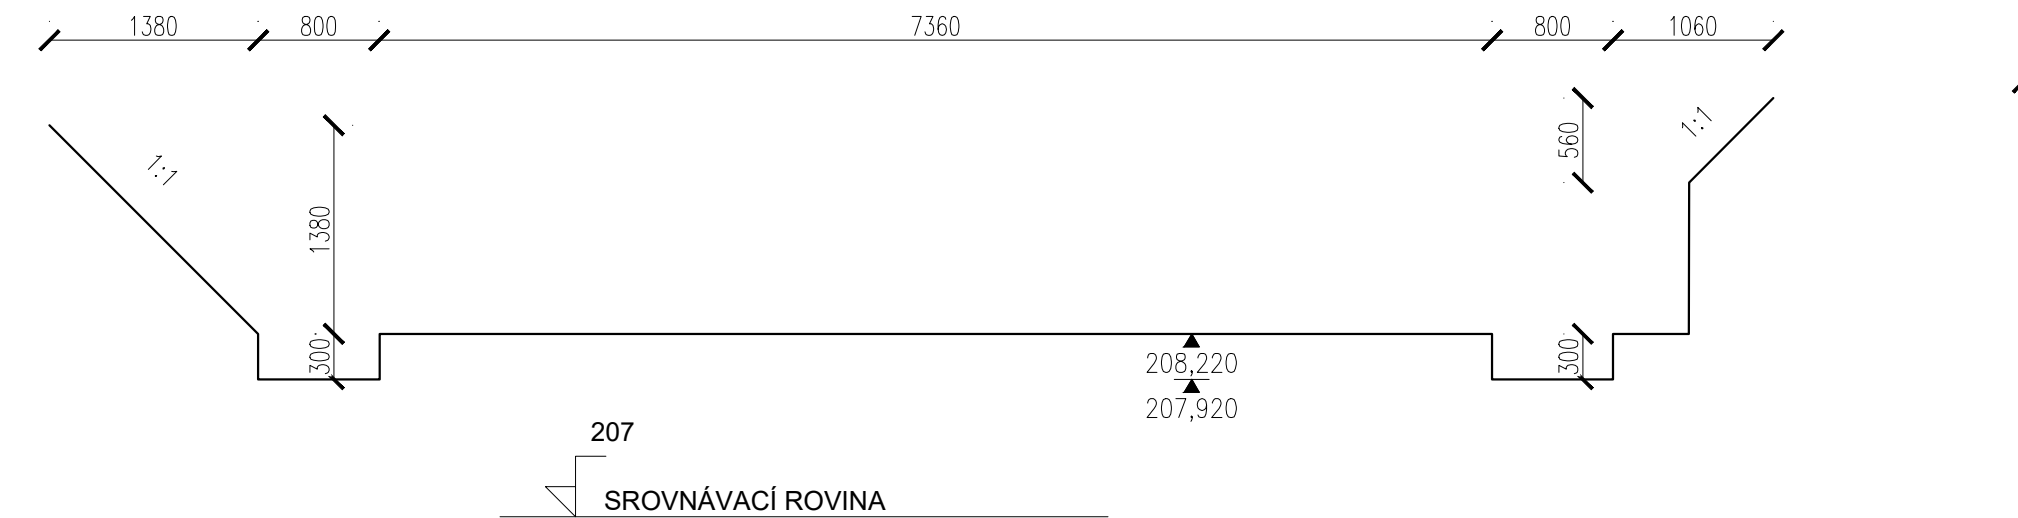


PŘÍČNÉ ŘEZY B-B'
M1:50

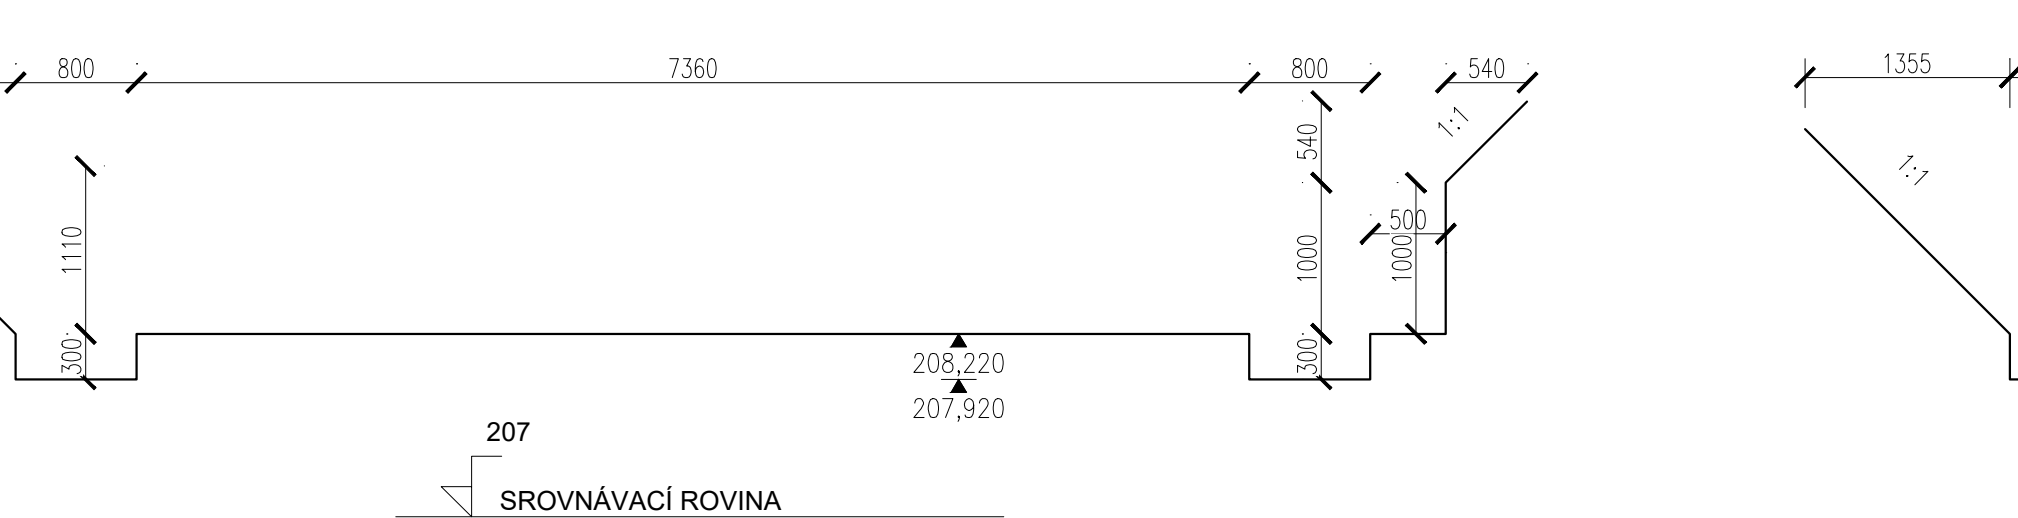


PŘÍČNÉ ŘEZY C-C'
M1:50

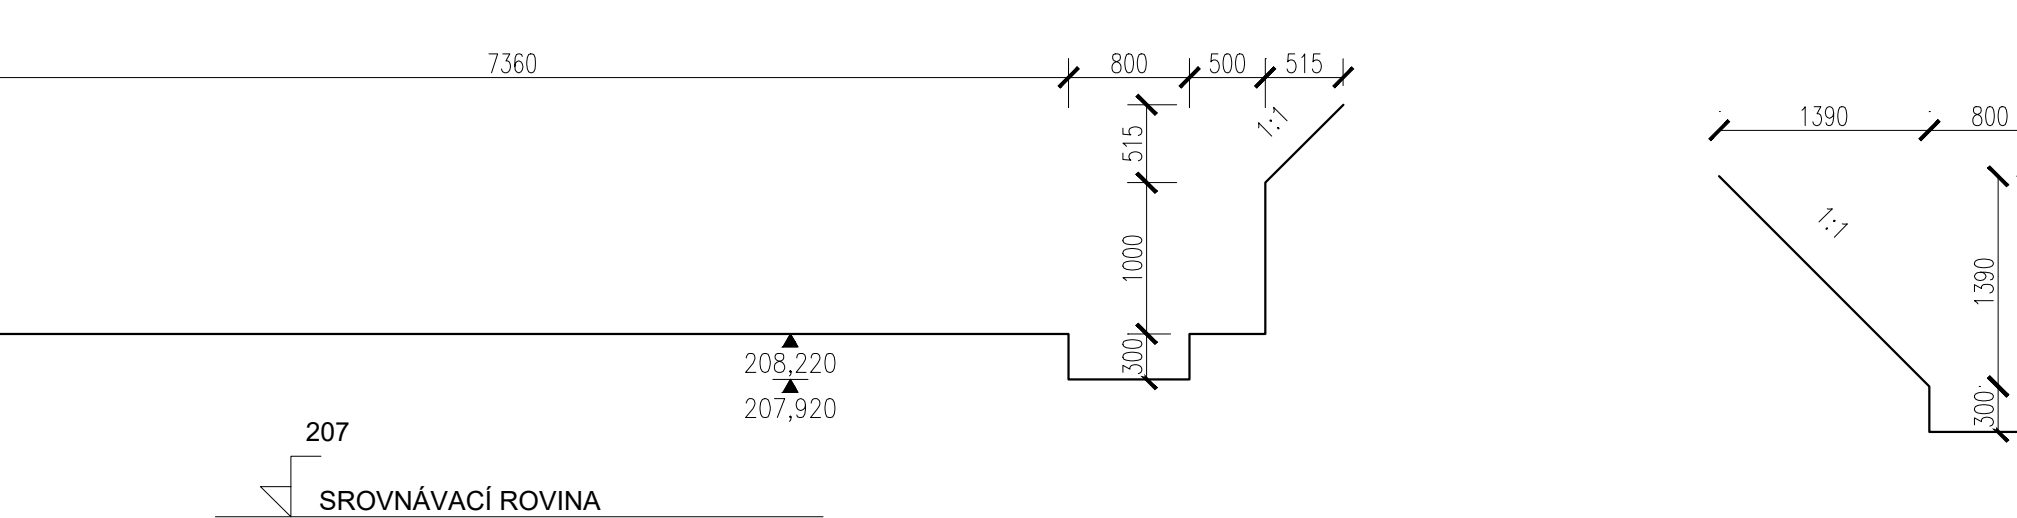


PŘÍČNÉ ŘEZY D-D'
M1:50

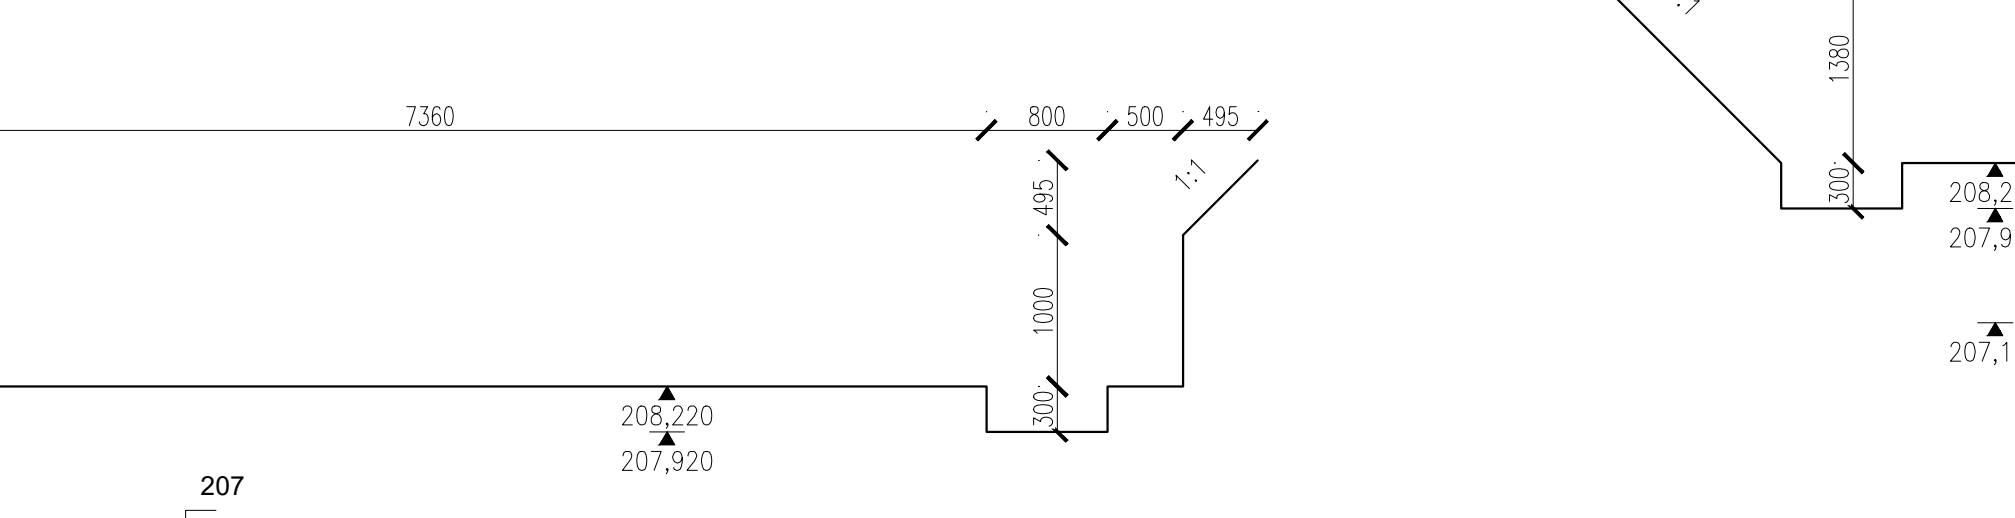


PŘÍČNÉ ŘEZY E-E'
M1:50

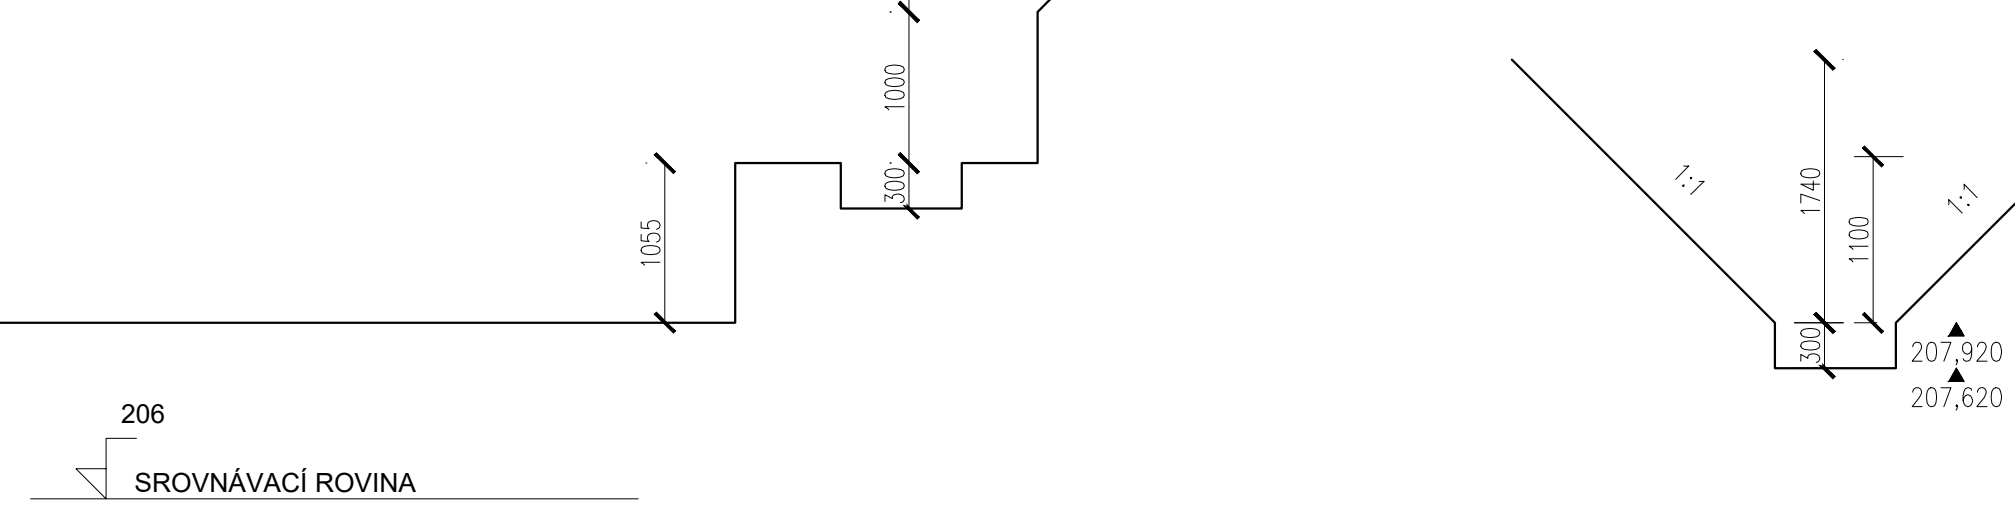


Řez F-F'
M 1:50

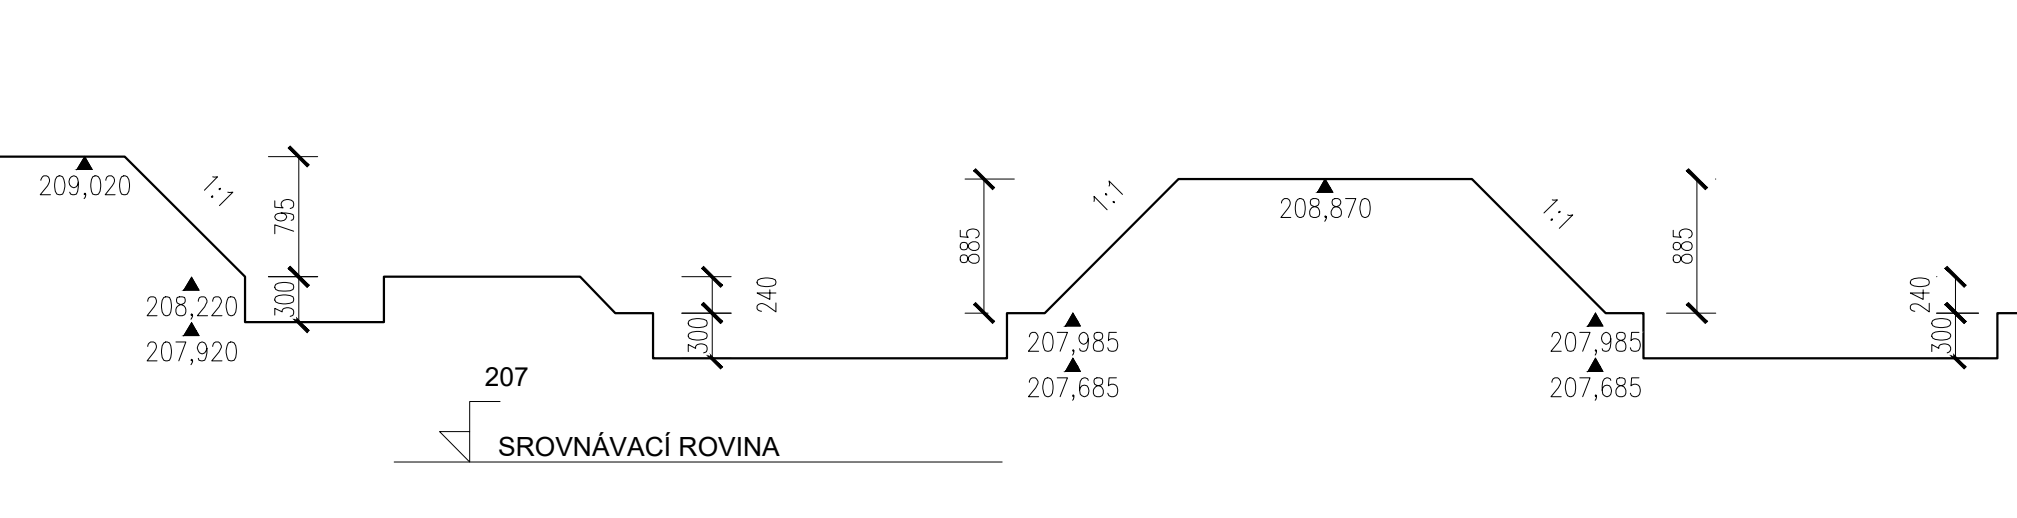


Řez G-G'
M 1:50

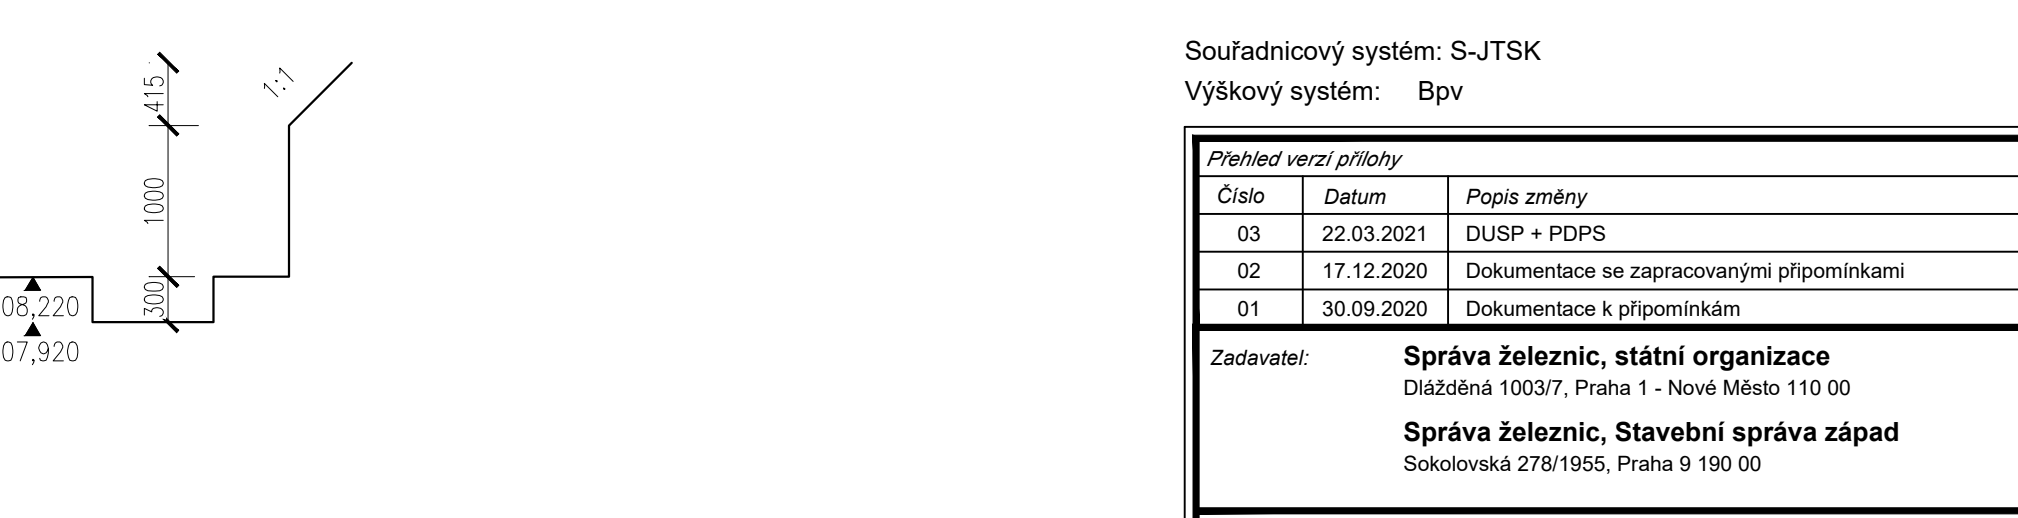


Řez H-H'
M 1:50

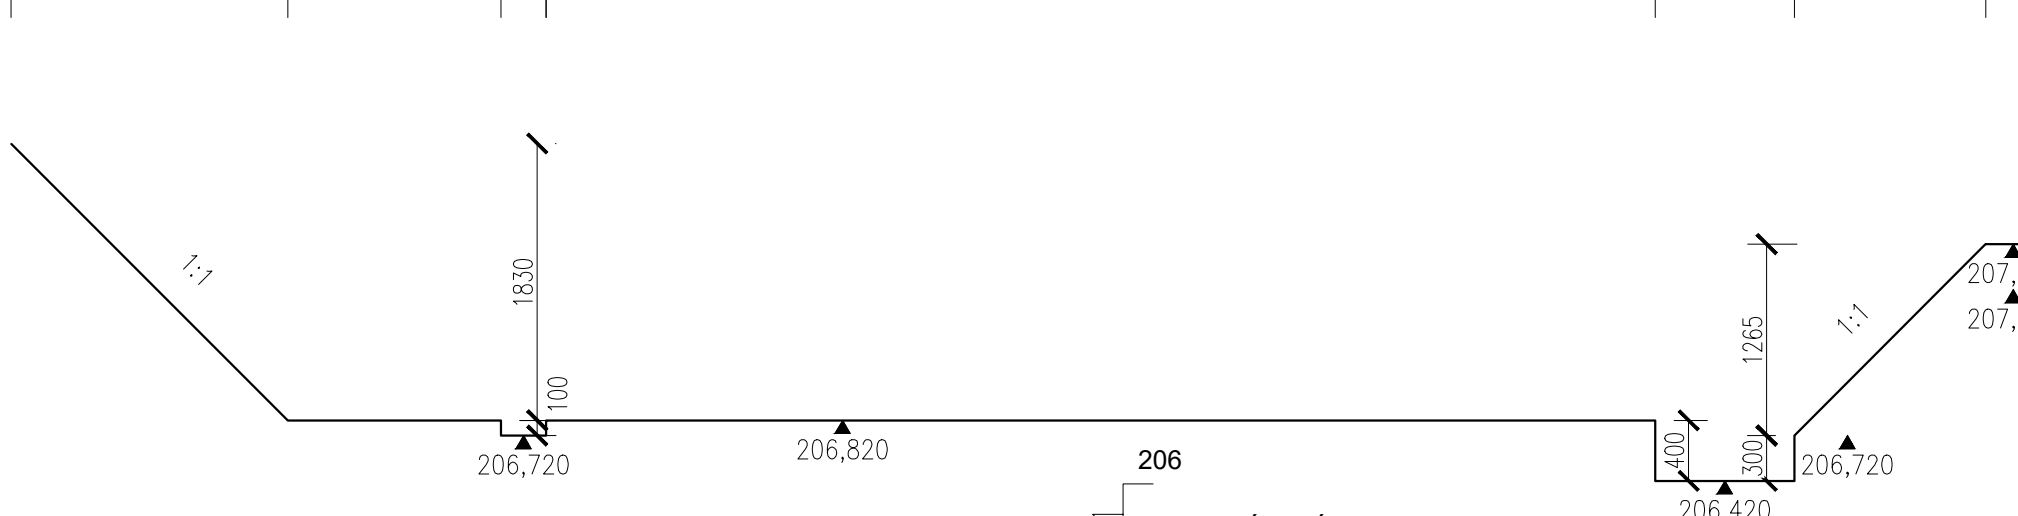


Řez I-I'
M 1:50

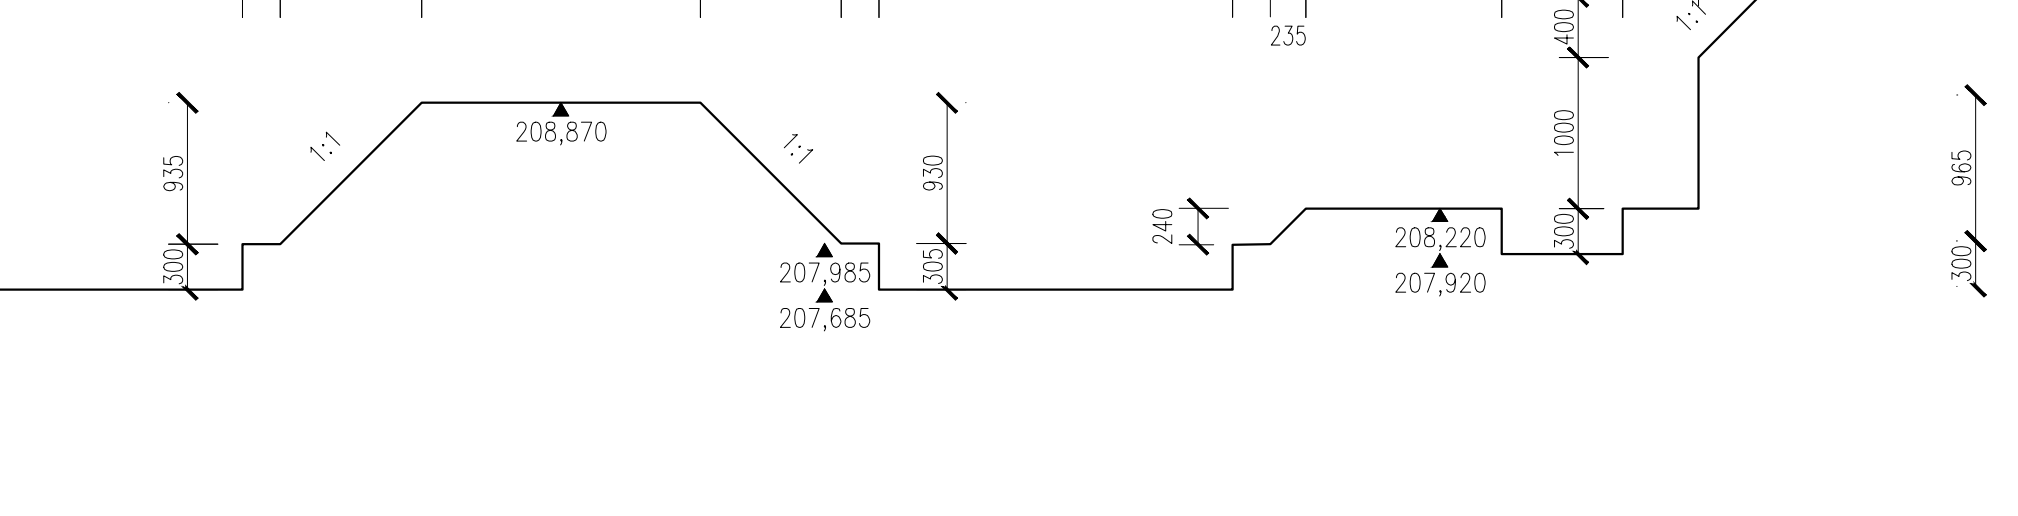


Řez J-J'
M 1:50

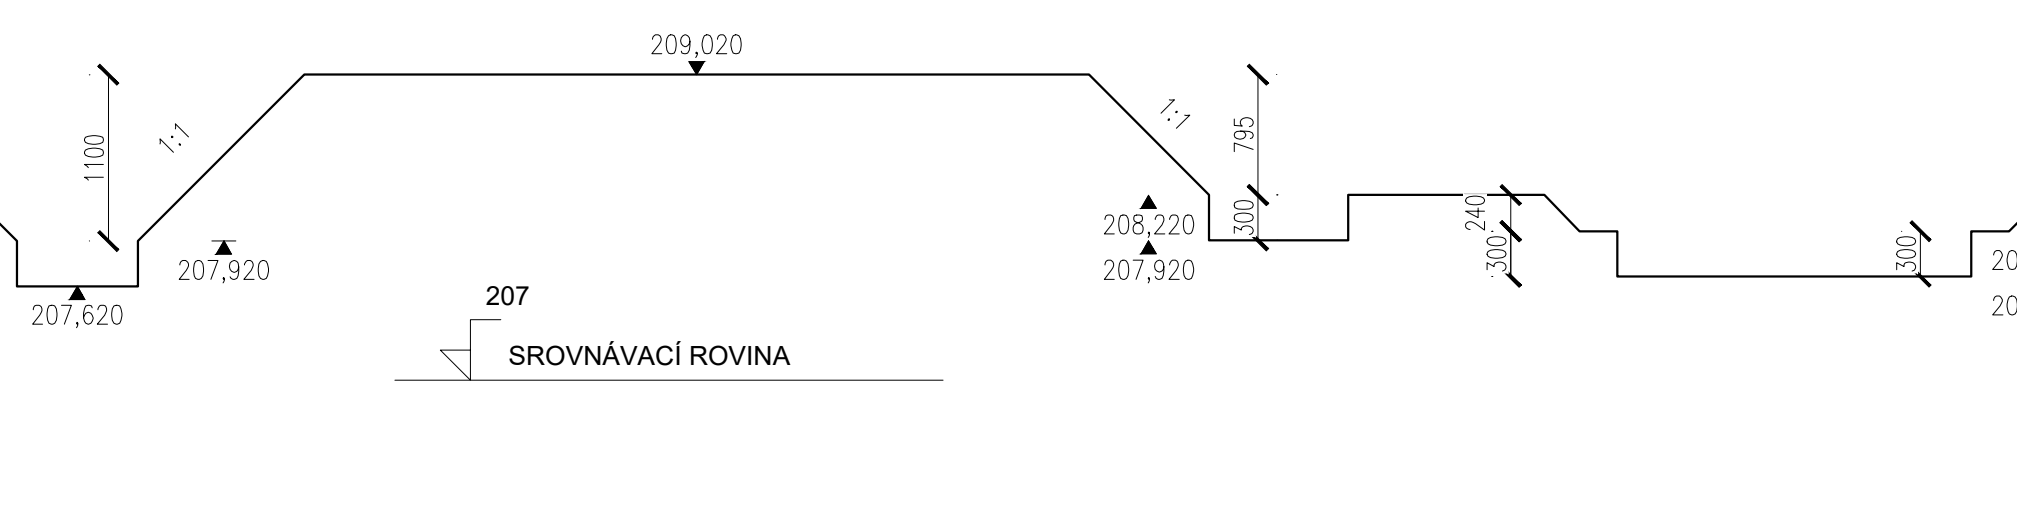


Řez K-K'
M 1:50

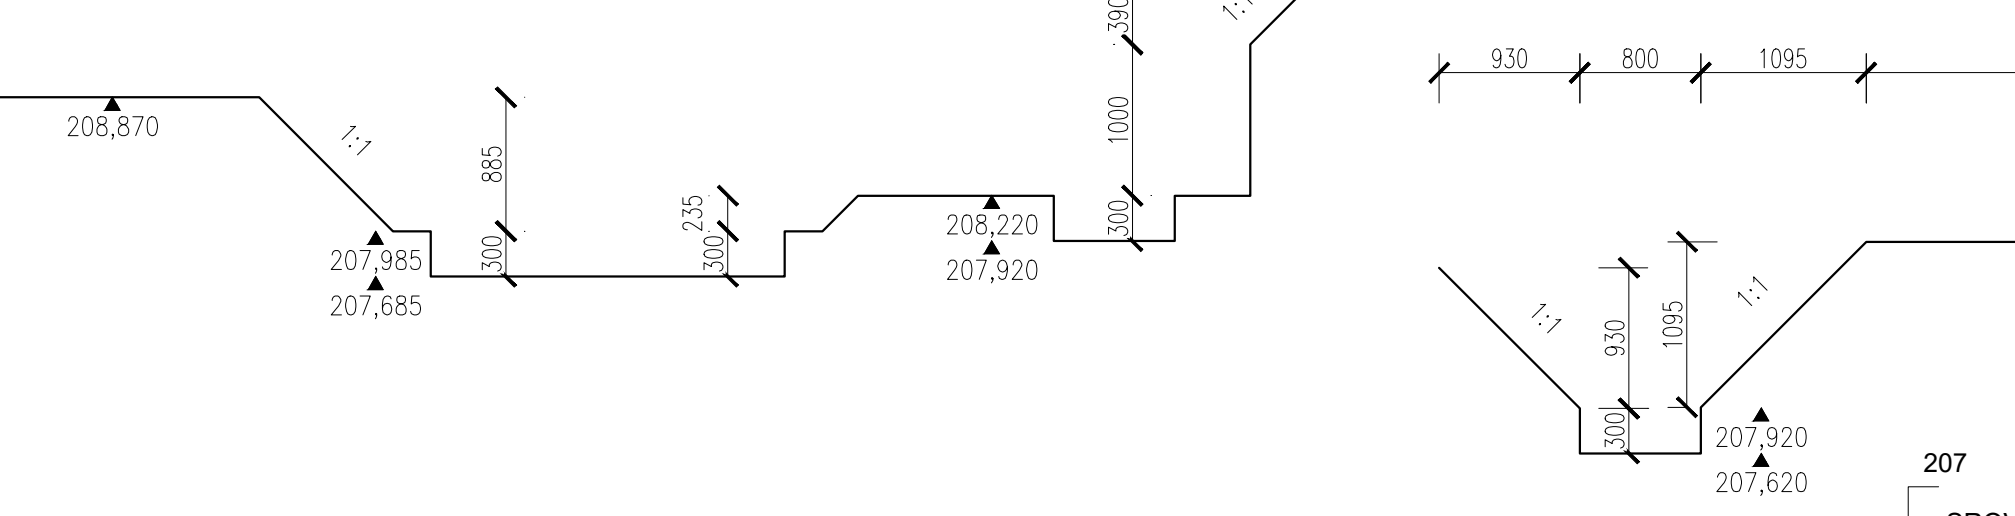


Řez L-L'
M 1:50

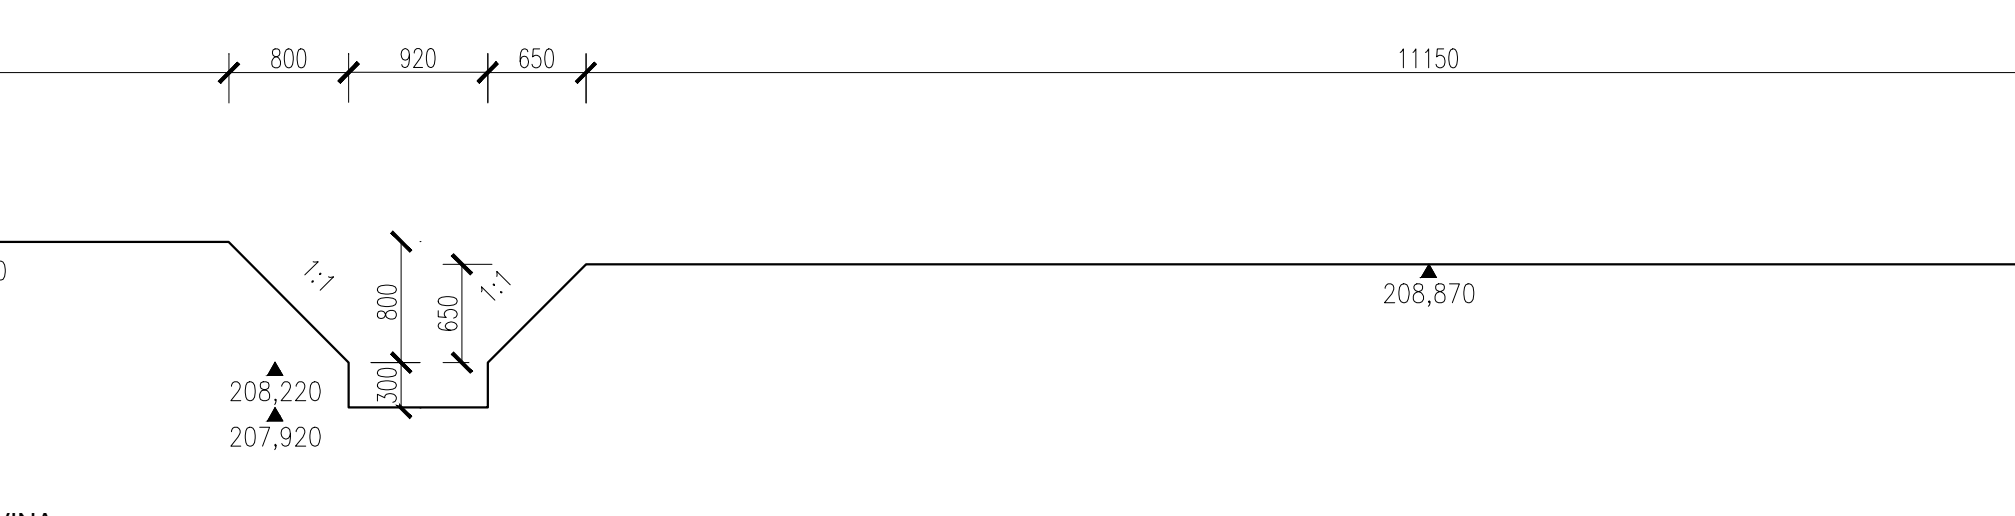


Řez M-M'
M 1:50

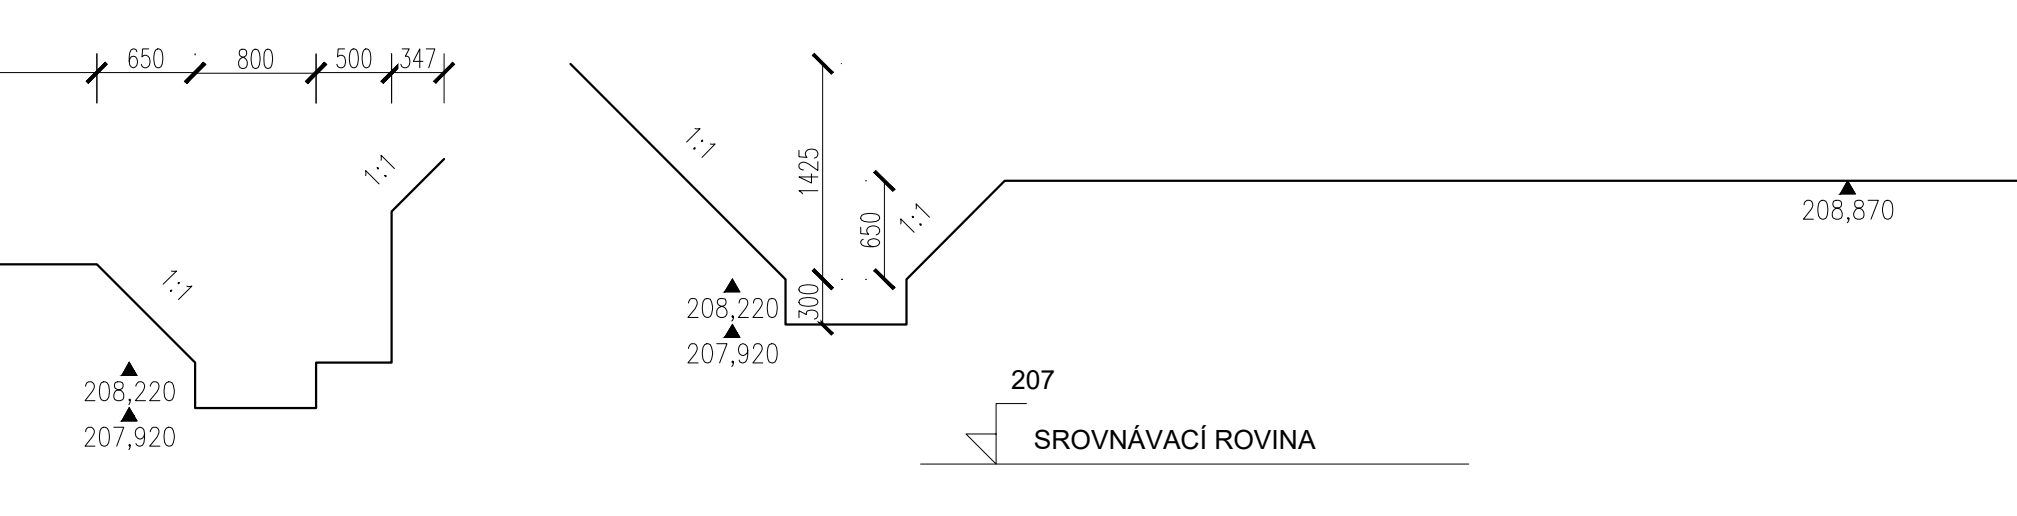


Řez N-N'
M 1:50

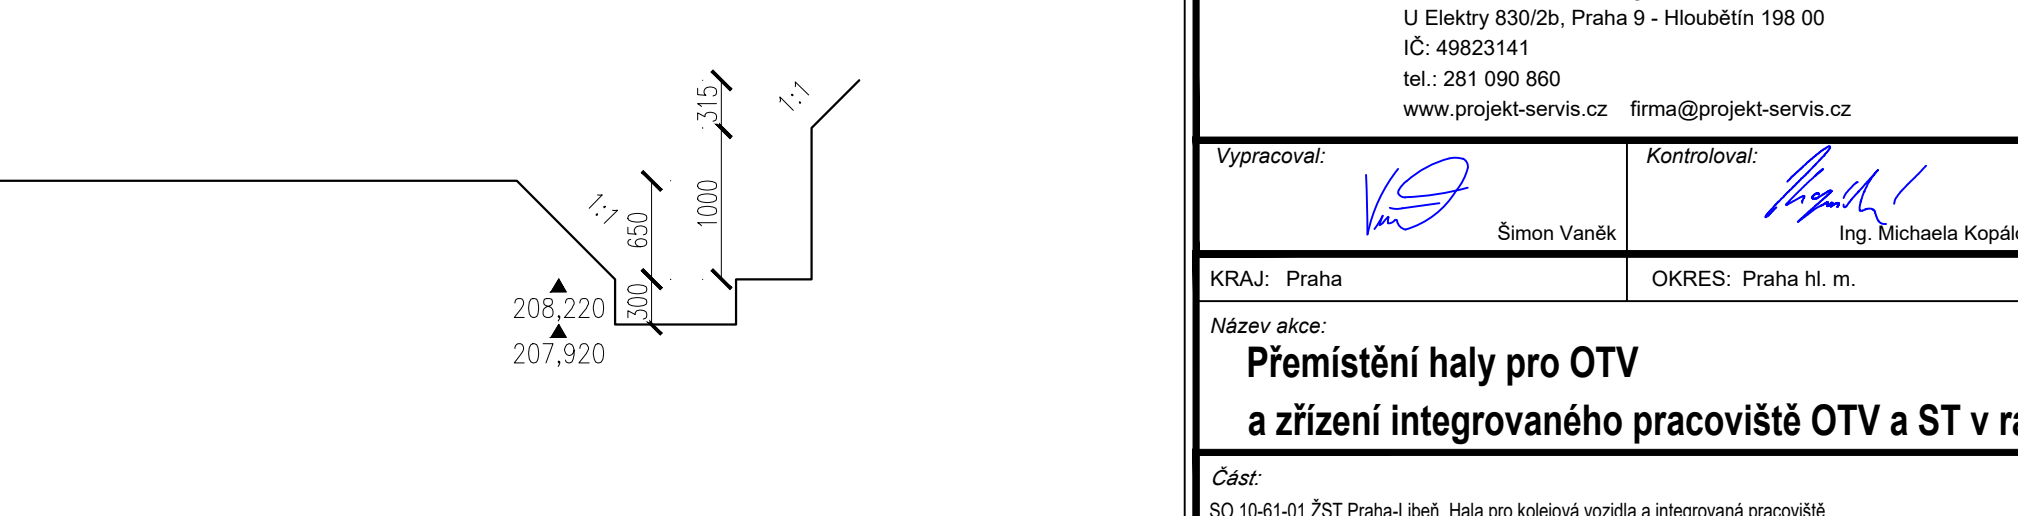


Řez O-O'
M 1:50

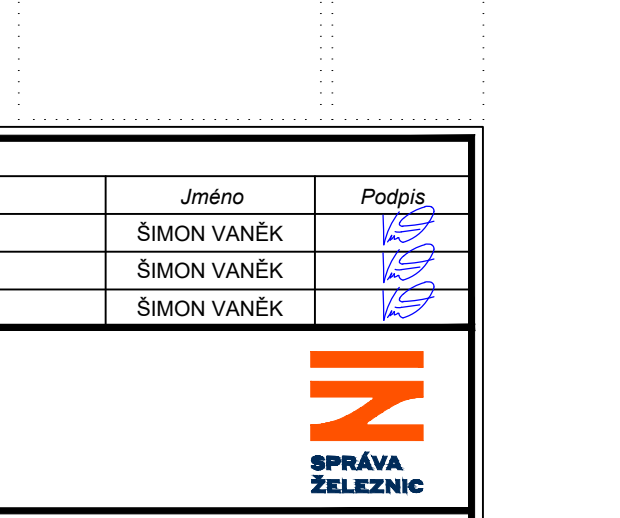

Řez P-P'
M 1:50

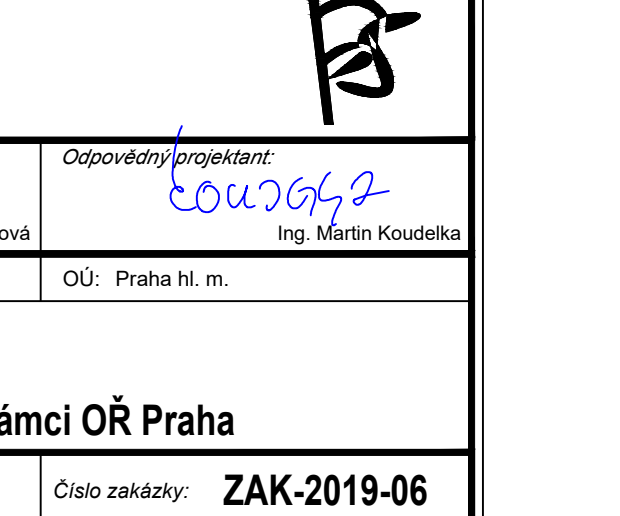

Řez Q-Q'
M 1:50

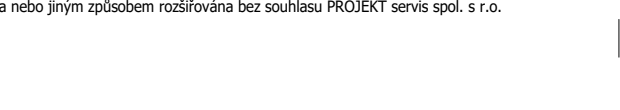

Souřadnicový systém: S-JTSK
Výškový systém: Bpv

Přehled verzí přílohy		Jméno		Podpis
Číslo	Datum	Popis změny		
03	22.03.2021	DUSP + PDPS	ŠIMON VANĚK	
02	17.12.2020	Dokumentace se zapracovanými připomínkami	ŠIMON VANĚK	
01	30.09.2020	Dokumentace k připomínkám	ŠIMON VANĚK	
Zadavatel:		Správa železnic, státní organizace Dlážděná 1003/7, Praha 1 - Nové Město 110 00		
Zpracovatel:		Správa železnic, Stavební správa západ Sokolovská 278/1955, Praha 9 190 00		
Zhotovitel:		PROJEKT servis spol. s r.o. U Elektrky 830/2b, Praha 9 - Hloubětín 198 00 IČ: 49823141 tel.: 281 090 860 www.projekt-servis.cz firma@projekt-servis.cz		
Hlavní inženýr projektu:		Ing. Martin Koudeřka		
Zástupce hlavního inženýra projektu:		Ing. Michaela Kopsalová		
Zpracovatel částí:		PROJEKT servis spol. s r.o. U Elektrky 830/2b, Praha 9 - Hloubětín 198 00 IČ: 49823141 tel.: 281 090 860 www.projekt-servis.cz firma@projekt-servis.cz		
Výpracoval:		Šimon Vaněk		
Kontroloval:		Ing. Michaela Kopsalová		
Odpovědný projektant:		Ing. Martin Koudeřka		
KRAJ:		Praha		
OKRES:		Praha hl. m.		
OÚ:		Praha hl. m.		
Název akce:		Přemístění haly pro OTV a zřízení integrovaného pracoviště OTV a ST v rámci OR Praha		
Číslo zakázky:		ZAK-2019-06		
Stupeň:		DUSP + PDPS		
Datum:		03/2021		
Měřítko:		1:50		
Formát:		10x44		
Verze:		Č. přílohy:		
01		D.2.2.1.1.1		16.2