Řez F–F'
M 1:50

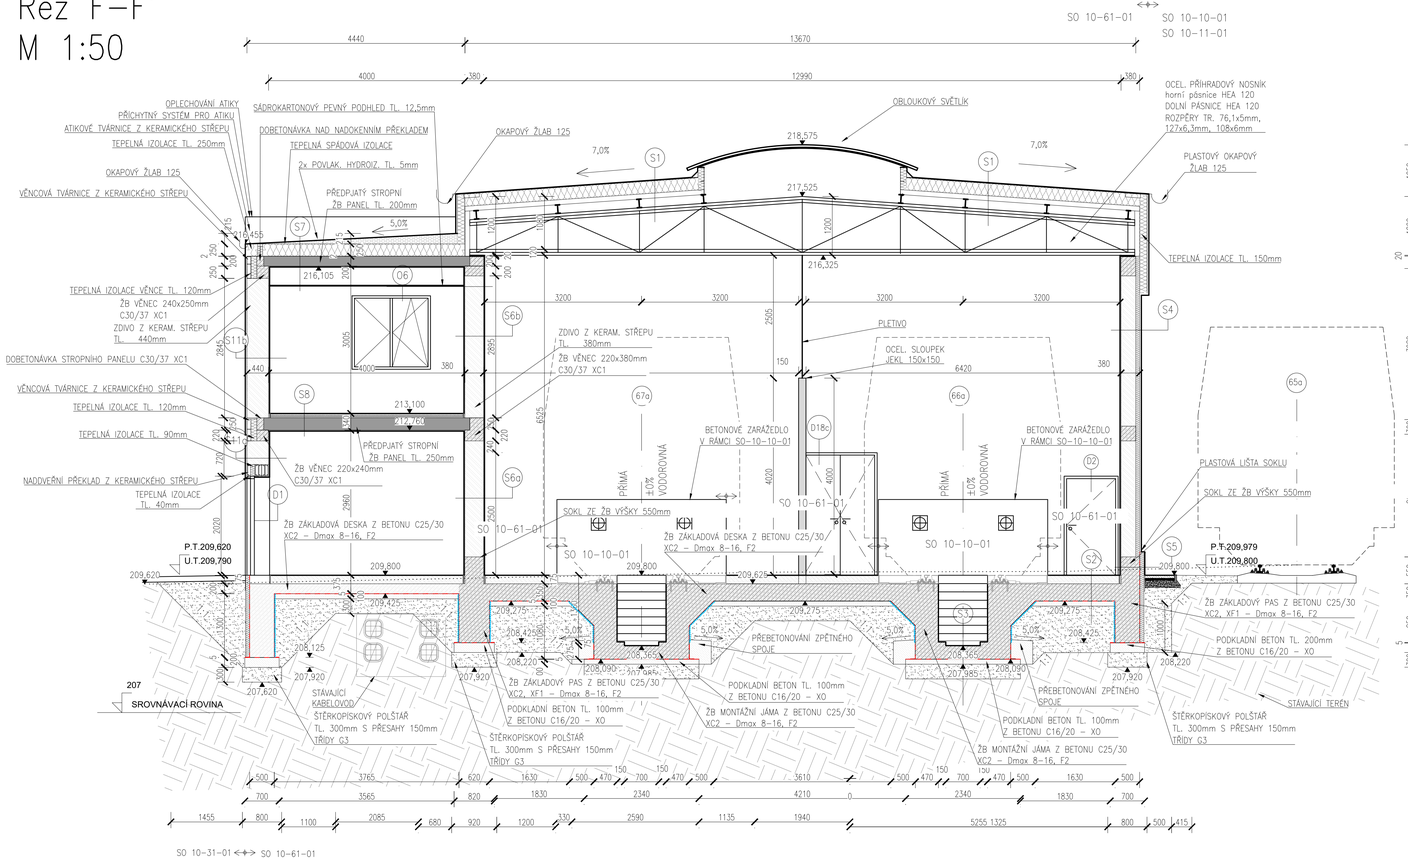

SKLADBY HALY

S1
- Povlaková hydroizolace asf. pásy 3x5 mm
- Tepelná izolace 250 mm
- Parotěsná izolace s hl. vlož. 2 mm
- Trapézový plech TR100/275

S2
- Epoxidový nátěr
- Betonová mazanina – drátkobeton 175 mm
- Železobetonová deska C25/30 350 mm
- Hydroizolace 5 mm
- Podkladový beton C16/20 100 mm
- Zhutněný štěrkopísek min. 300 mm
- Rostlý terén

S3
- Spádovaný beton 0–75 mm
- Železobetonová deska C25/30 350 mm
- Hydroizolace 5 mm
- Podkladový beton C16/20 100 mm
- Zhutněný štěrkopísek min. 300 mm
- Rostlý terén

S4
- Pastovitá fasádní omítka 35 mm
- Penetrační nátěr
- Lepící hmota se síťovinou
- Termo omítka + přednástřik
- Tepelná izolace 80 mm
- Zdivo z keramického střepu
- Vápeno–cementová malta 5 mm
- Jádro štukové omítky 10 mm
- Štukový povrch 5 mm

S5
- Mozaiková omítka soklu 20 mm
- Stěrková hmota se síťovinou
- (min. 100 mm pod úroveň terénu)
- Tepelná izolace XPS 80 mm
- Lepící vrstva (rámeček + terče)
- Hydroizolace 5 mm
- ŽB sokl 380 mm

S6a
- Sádrová omítka 20 mm
- Zdivo z keramického střepu/věnec/sokl
- Vápeno–cementová malta 5 mm
- Jádro štukové omítky 10 mm
- Štukový povrch 5 mm

SKLADBY ADMIN. OBJEKTU:

S7
- Povlaková hydroizolace asf. pásy 2x5 mm
- Tepelná spádová izolace 440–0 mm
- Tepelná izolace 250 mm
- Parotěsná izolace s hl. vlož. 2 mm
- Předpjatý stropní ŽB panel 200 mm
- Vzduchová mezera
- Sádrokartónový podhled 12,5 mm
- Sádrový tmel 5 mm

S8
- Přírodní zátěžové PVC 5 mm
- Anhydritový potěr 35 mm
- PE folie
- Kročejová izolace PTE 50 mm
- Předpjatý stropní ŽB panel 250 mm
- Vápeno–cementová malta 5 mm
- Jádro štukové omítky 10 mm
- Štukový povrch 5 mm

S10
- Epoxidový nátěr
- Betonová mazanina – drátkobeton 125 mm
- PE folie
- Podlahová tepelná izolace PTE 50 mm
- ŽB základová deska C25/30 200 mm
- Hydroizolační pásy 5 mm
- Podkladový beton C16/20 100 mm
- Zhutněný štěrkopísek min 300 mm
- Rostlý terén

S11a
- Pastovitá fasádní omítka 35 mm
- Penetrační nátěr
- Lepící hmota se síťovinou
- Termo omítka + přednástřik
- Zdivo z keramického střepu/věnec
- Vápeno–cementová malta 5 mm
- Jádro štukové omítky 10 mm

LEGENDA MATERIÁLU:
- Zdivo z keramického střepu
- Železobeton
- Podkladní beton
- Štěrkopísek
- Tepelná izolace
- Spádová tepelná izolace
- Stropní prefabrikované panely
- Konstrukce podlahy
- Hydroizolace
- Ochranná geotextilie
- Rostlý terén

LEGENDA SO/PS
- SO 10-10-01 ŽST Praha-Libeň, železniční svršek
- SO 10-11-01 ŽST Praha-Libeň, železniční spodek
- SO 10-31-01 ŽST Praha-Libeň, Zpevněné plochy
- SO 10-40-01 ŽST Praha-Libeň, Kabelovod 404,85 – 405,10

S6b
- Sádrová omítka 20 mm
- Zdivo z keramického střepu/věnec 20 mm
- Sádrová omítka 20 mm

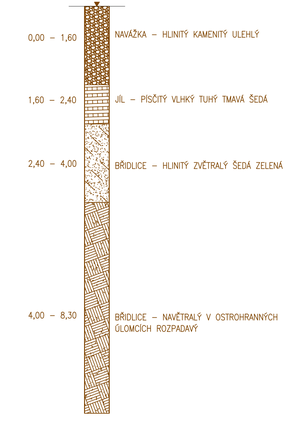

EVROPSKÁ UNIE
Evropské strukturální a investiční fondy
Operační program doprava

Ministerstvo dopravy
Státní fond dopravní infrastruktury

Souřadnicový systém: S-JTSK
Výškový systém: Bpv

Přehled verzí přílohy

Číslo	Datum	Popis změny	Jméno	Podpis
03	22.03.2021	DUSP + PDPS	ŠIMON VANĚK	
02	17.12.2020	Dokumentace se zapracovanými připomínkami	ŠIMON VANĚK	
01	30.09.2020	Dokumentace k připomínkám	ŠIMON VANĚK	

Zadavatel: **Správa železnic, státní organizace**
Dlážděná 1003/7, Praha 1 - Nové Město 110 00
Správa železnic, Stavební správa západ
Sokolovská 278/1955, Praha 9 190 00

Zhotovitel: **PROJEKT servis spol. s r.o.**
U Elektry 830/2b, Praha 9 - Hloubětín 198 00
IČ: 49823141
tel.: 281 090 860
www.projekt-servis.cz firma@projekt-servis.cz

Hlavní inženýr projektu: Ing. Martin Koudelka
Zástupce hlavního inženýra projektu: Ing. Michaela Kopálová

Zpracovatel části: **PROJEKT servis spol. s r.o.**
U Elektry 830/2b, Praha 9 - Hloubětín 198 00
IČ: 49823141
tel.: 281 090 860
www.projekt-servis.cz firma@projekt-servis.cz

Vypracoval: Šimon Vaněk
Kontroloval: Ing. Michaela Kopálová
Odpovědný projektant: Ing. Martin Koudelka

KRAJ: Praha | OKRES: Praha hl. m. | OÚ: Praha hl. m.

Název akce:
Přemístění haly pro OTV
a zřízení integrovaného pracoviště OTV a ST v rámci OŘ Praha

Část:
SO 10-61-01 ŽST Praha-Libeň, Hala pro kolejová vozidla a integrovaná pracoviště ST OŘ a OTV OŘ
Architektonicko-stavební řešení

Číslo zakázky: **ZAK-2019-06**
Stupeň: DUSP + PDPS
Datum: 03/2021
Měřítko: 1:50
Formát: 5xA4

Příloha:
Příčný řez F-F'

Verze: **01** | *Část:* **D.2.2.1.1.1** | *Č. přílohy:* **6.3**

Dokument lze užívat pouze ve smyslu příslušné smlouvy o dílo. Žádná jeho část nemůže být dle zákona č. 121/2000 Sb. kopírována nebo jiným způsobem rozšiřována bez souhlasu PROJEKT servis spol. s r.o.