

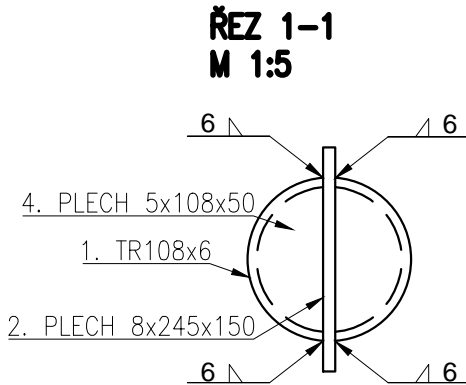
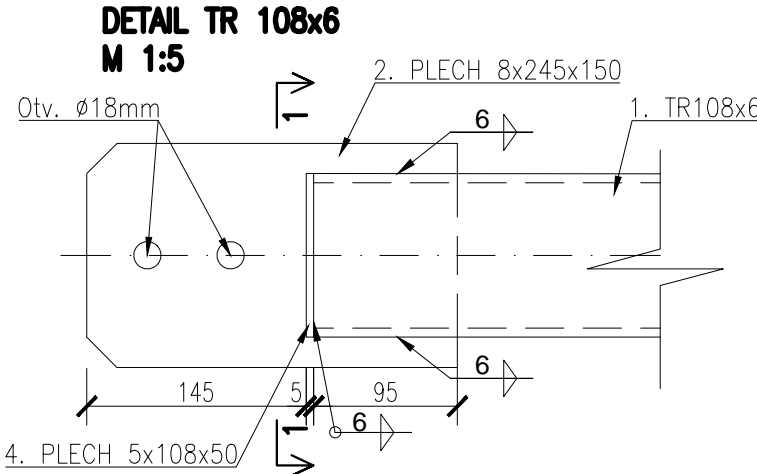


V 11  
M 1:25

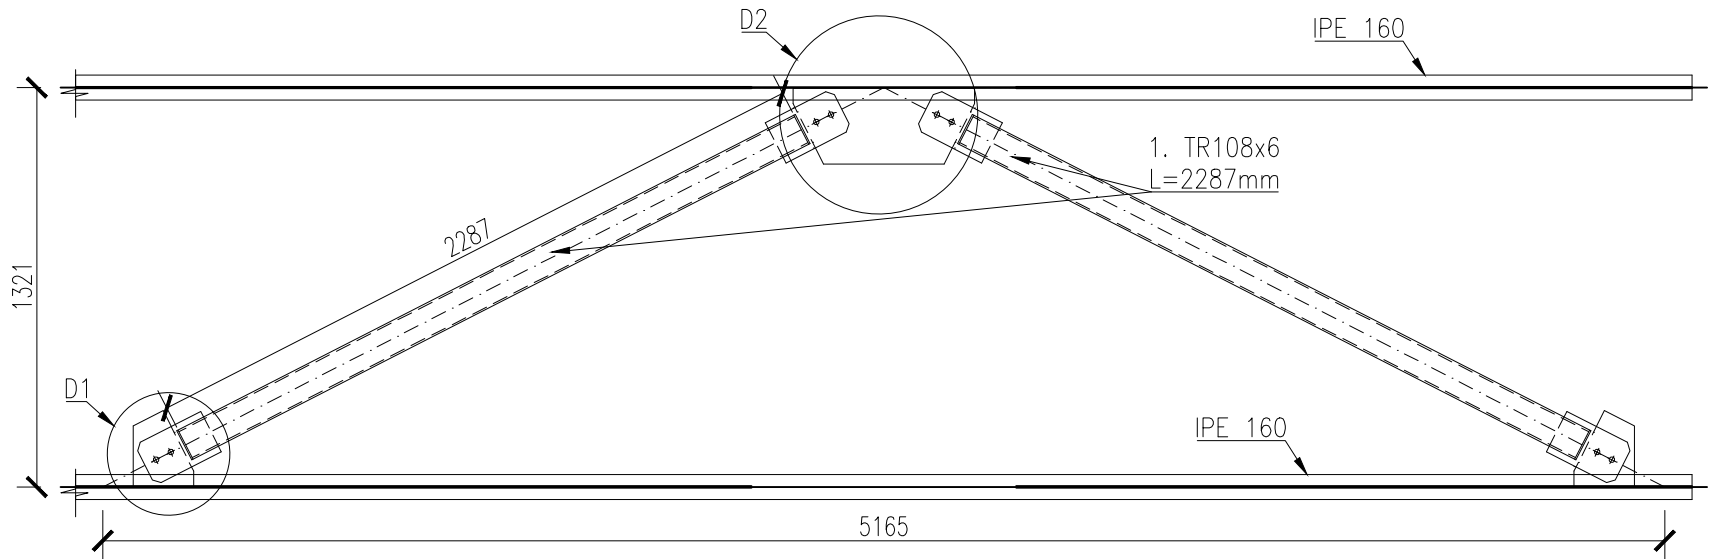


4. PLECH 5x108x50  
M 1:5

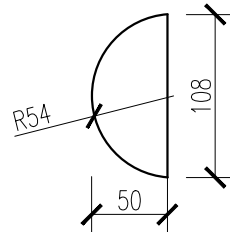


D1

M 1:10

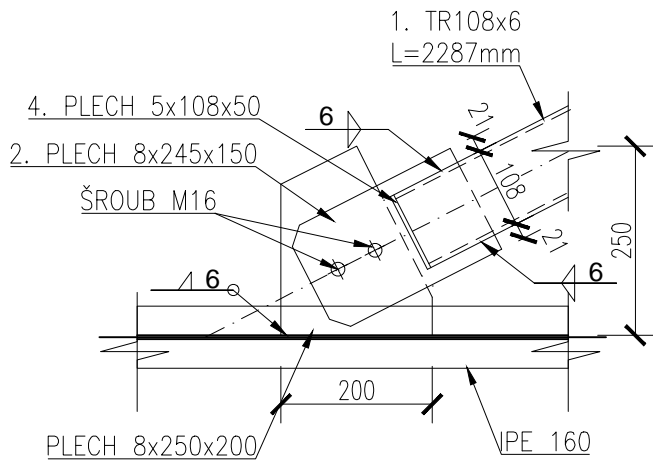


D2

M 1:10

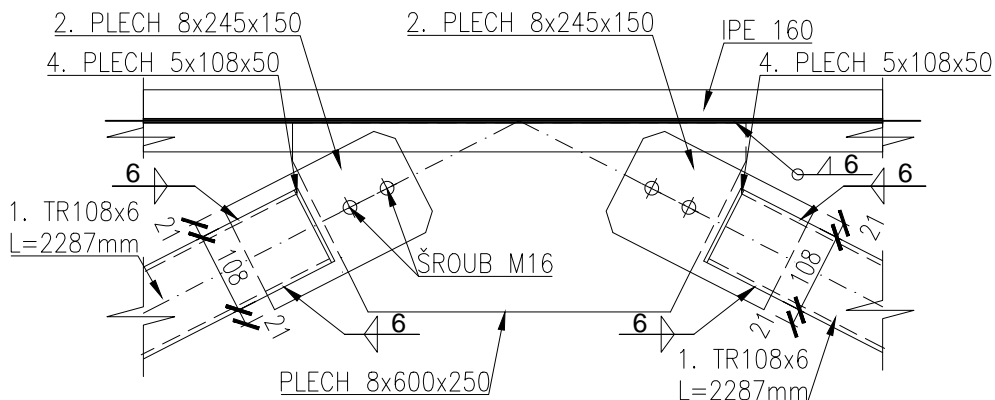

2. PLECH 8x245x150  
M 1:10

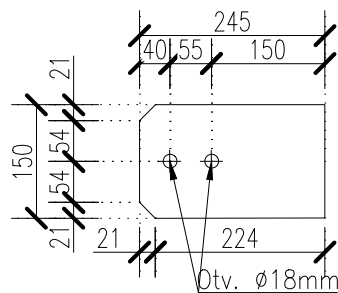

### VÝKAZ MATERIÁLU

#### VAZNÍK V11

P.č.	POPIS	ROZMĚR [m (m²)]	HMOTNOST [kg/m(kus)]	POČET KUSŮ	CELKEM [kg]
1	TR 108x6	2,287 m	15,80 kg/m	2	72,3
2	PLECH 8	0,245x0,15 m²	2,31 kg/kus	4	9,2
3	ŠROUB M16	0,050 m	-	8	-
4	PLECH 5	0,108x0,05 m²	0,21 kg/kus	8	1,7
Hmotnost jednoho vazníků					83,2
Hmotnost vazníka x Počet kusu (2ks)					166,4



EVROPSKÁ UNIE  
Evropské strukturální a investiční fondy  
Operační program doprava

Ministerstvo dopravy  
Státní fond dopravní  
infrastruktury



Souřadnicový systém: S-JTSK

Výškový systém: Bpv

<b>Přehled verzí přílohy</b>				
Číslo	Datum	Popis změny	Jméno	Podpis
-	-	-	-	-
03	22.03.2021	DUSP + PDPS	Vita Brovko	
<b>Zadavatel:</b>		<b>Správa železnic, státní organizace</b> Dlážděná 1003/7, Praha 1 - Nové Město 110 00 <b>Správa železnic, Stavební správa západ</b> Sokolovská 278/1955, Praha 9 190 00		
<b>Zhotovitel:</b>		<b>PROJEKT servis spol. s r.o.</b> U Elektry 830/2b, Praha 9 - Hloubětín 198 00 IČ: 49823141 tel.: 281 090 860 www.projekt-servis.cz   firma@projekt-servis.cz		
<b>Hlavní inženýr projektu:</b>		 Ing. Martin Koudelka	<b>Zástupce hlavního inženýra projektu</b>  Ing. Michaela Kopálová	
<b>Zpracovatel části:</b>		<b>PROJEKT servis spol. s r.o.</b> U Elektry 830/2b, Praha 9 - Hloubětín 198 00 IČ: 49823141 tel.: 281 090 860 www.projekt-servis.cz   firma@projekt-servis.cz		
<b>Vypracoval:</b>		 Vita Brovko	<b>Kontroloval:</b>	 Ing. Michaela Kopálová
<b>Odpovědný projektant:</b>		 Ing. Martin Koudelka		
KRAJ: Praha		OKRES: Praha hl. m.		OÚ: Praha hl. m.
<b>Název akce:</b> <b>Přemístění haly pro OTV</b> <b>a zřízení integrovaného pracoviště OTV a ST v rámci OŘ Praha</b>				
<b>Část:</b> SO 10-61-01 ŽST Praha-Libeň, Hala pro kolejová vozidla a integrovaná pracoviště ST OŘ a OTV OŘ			<b>Číslo zakázky:</b> <b>ZAK-2019-06</b>	
<b>Stavebně-konstrukční řešení</b>			<b>Stupeň:</b>	DUSP + PDPS
			<b>Datum:</b>	03/2021
			<b>Měřítko:</b>	1:25 ; 1:10 ; 1:5
<b>Příloha:</b>			<b>Formát:</b>	3xA4
<b>Vazník V11</b>			<b>Verze:</b>	<b>Č. přílohy:</b>
			<b>01</b>	<b>D.2.2.1.1.2 4.12</b>