


Podrobný podélný profil: KOMUNIKACE PŘES AREÁL M 1:500/500  
Rozsah: km 0,00000 - km 0,25132

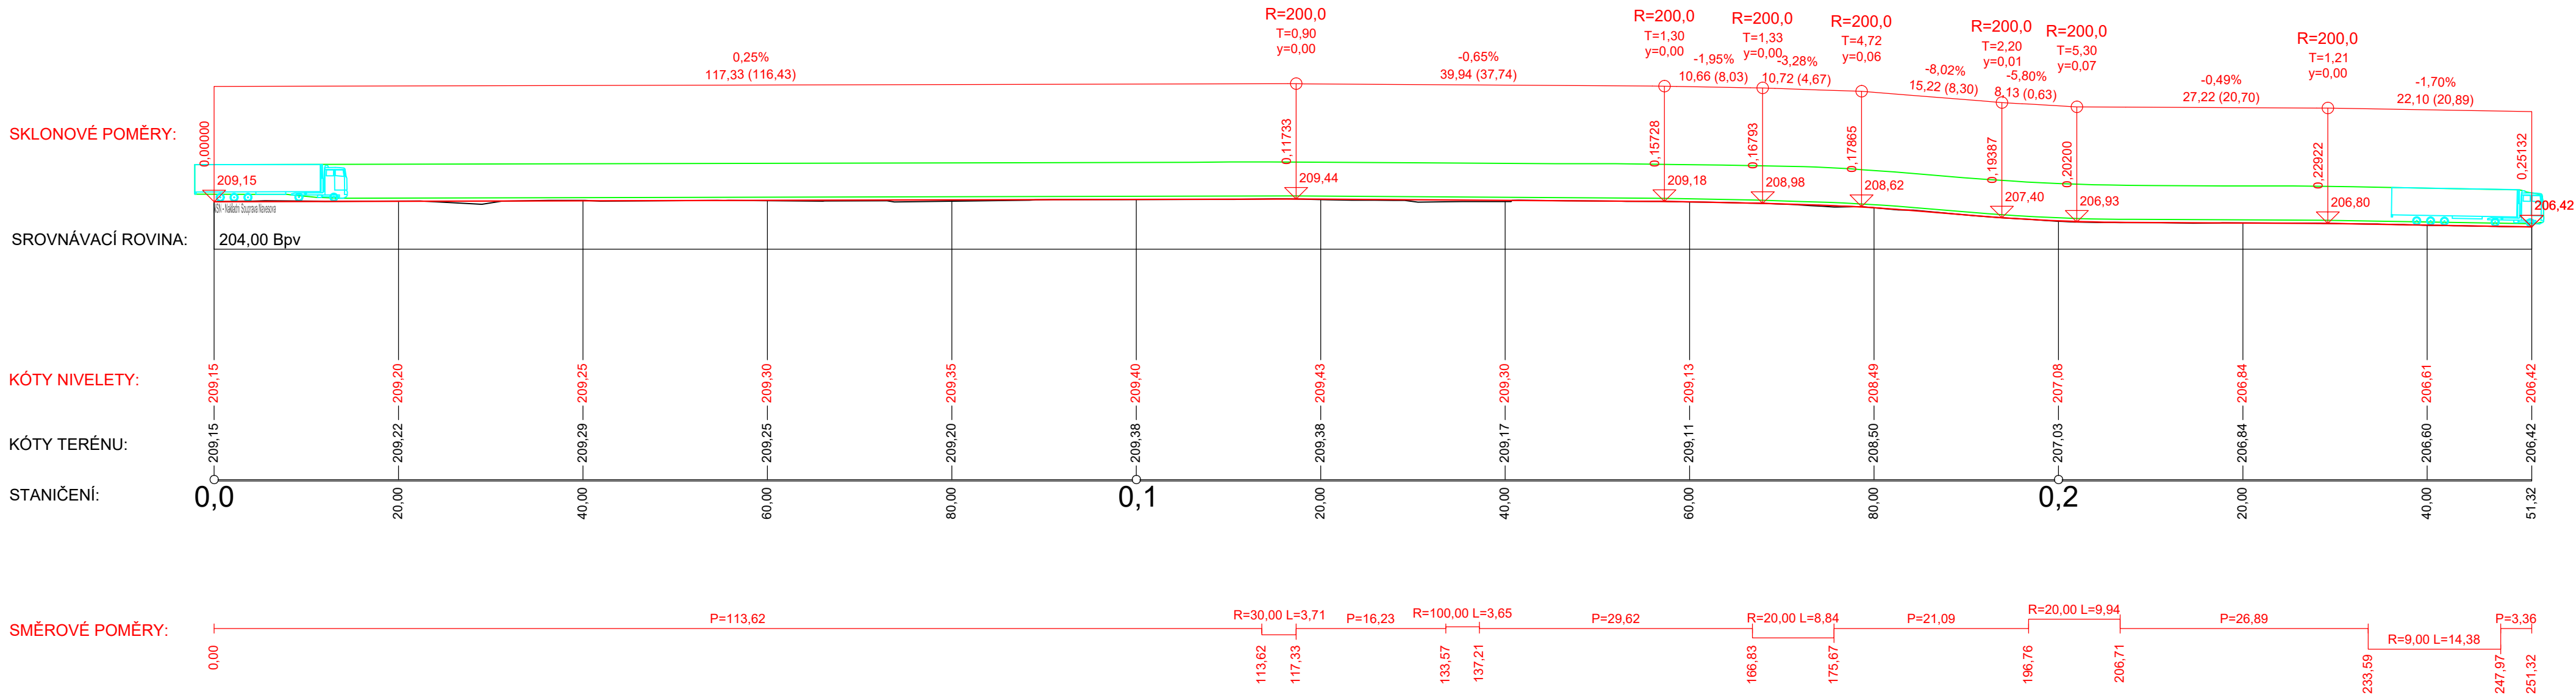

EVROPSKÁ UNIE

Evropské strukturální a investiční fondy

Operační program doprava

Ministerstvo dopravy

Státní fond dopravní infrastruktury

Souřadnicový systém: S-JTSK

Výškový systém: Bpv

Dokument lze užívat pouze ve smyslu příslušné smlouvy o dílo. Žádná jeho část nemůže být díle zákona č. 121/2000 Sb. kopírována nebo jiným způsobem rozšiřována bez souhlasu PROJEKT servis spol. s r.o.