


PODÉLNÝ ŘEZY A-A'
M1:25

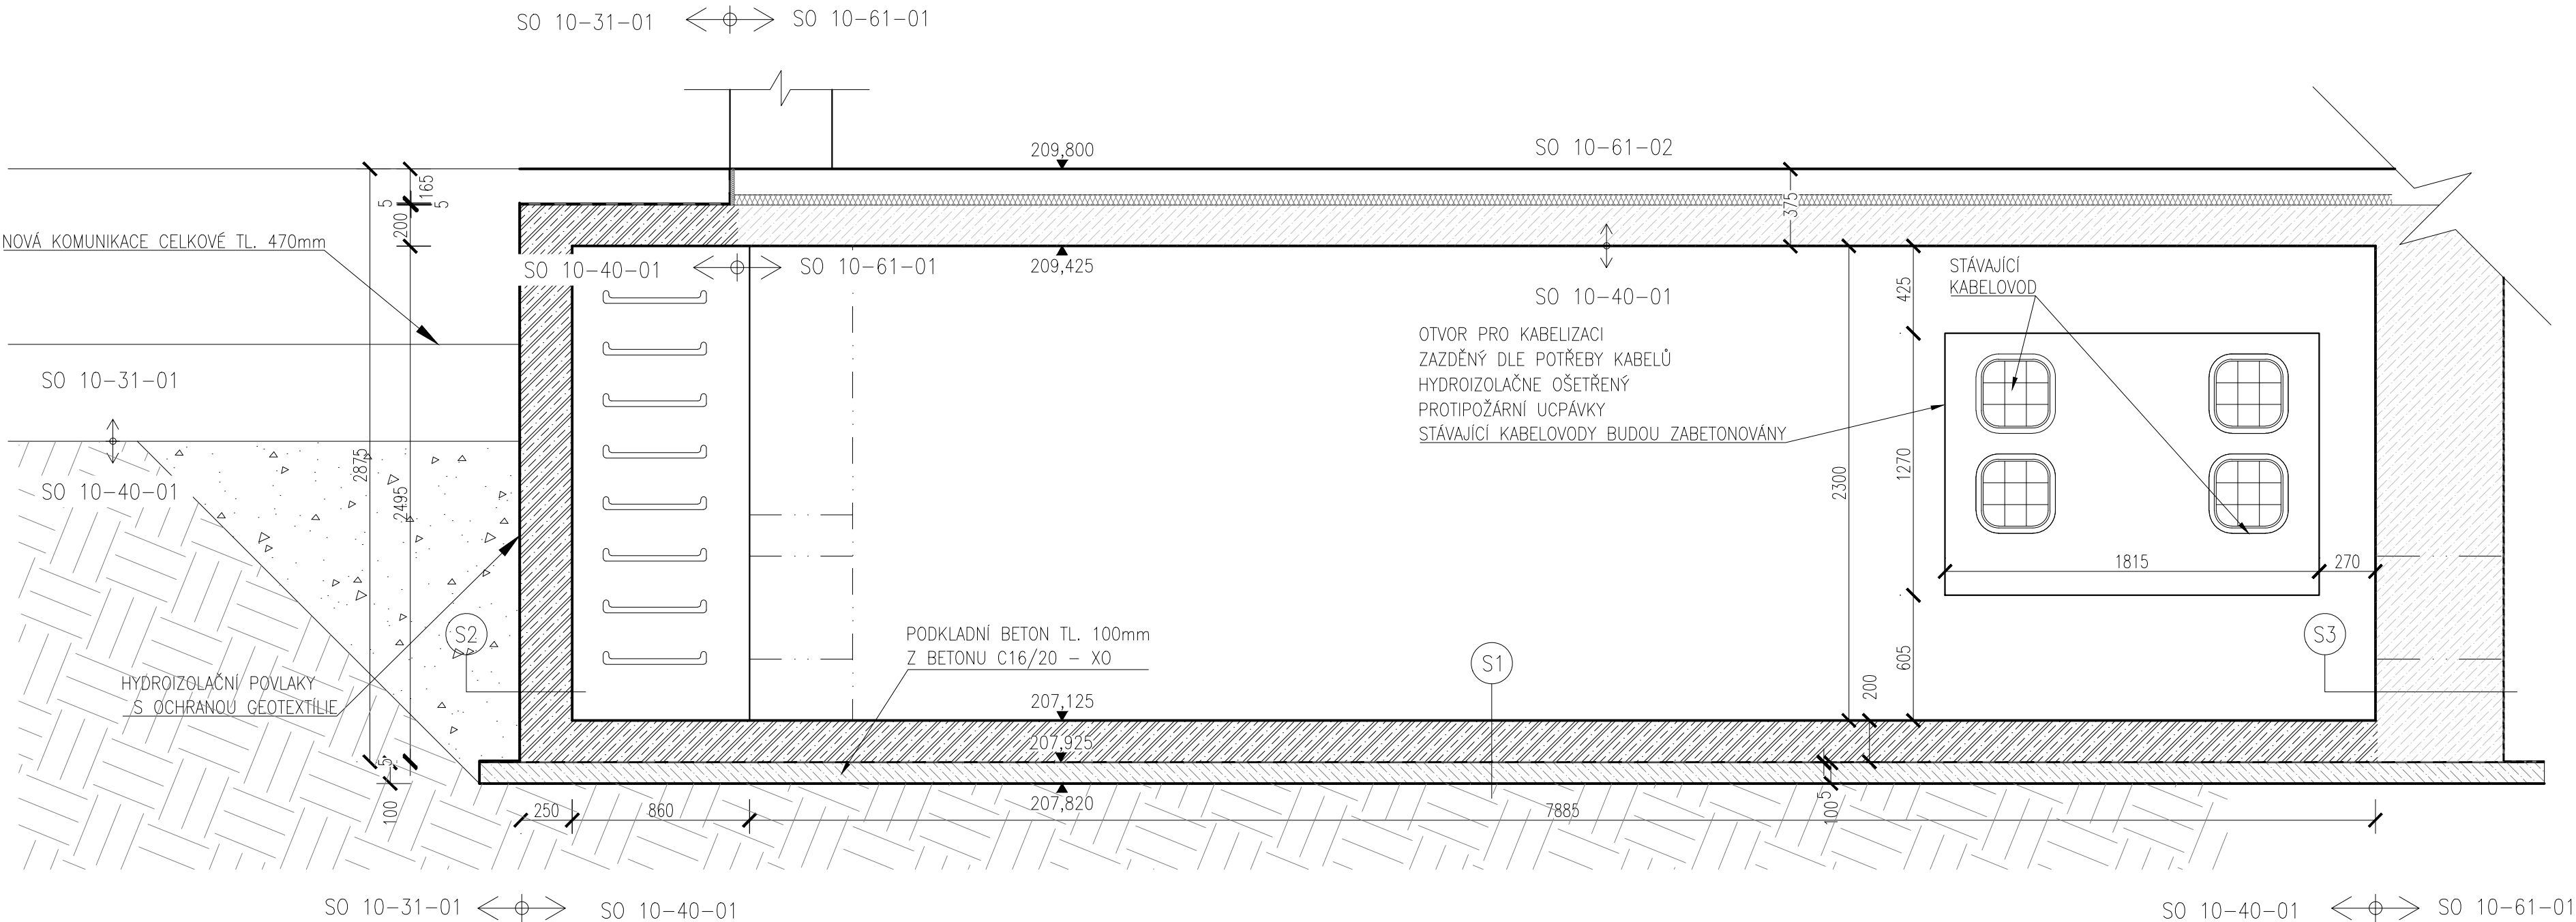

LEGENDA MATERIÁLU:

- ŽB PASY SO 10-61-01
- ŽB OBVODOVÉ ZDI KABELOVDVÉ ŠACHTY
- ZHUTNĚNÝ ŠTĚRKOPISEK - TŘÍDY G3
- Rostlý terén

LEGENDA SO/PS

- SO 10-61-01 ŽST Praha-Libeň, Hala pro kolejová vozidla a integrovaná pracoviště ST OŘ a OTV OŘ
- SO 10-31-01 ŽST Praha-Libeň, Zpevněné plochy

SKLADBY:

- S1 Bezprašný nátěr
ŽB základová deska C25/30 200 mm
Hydroizolační pásy 5 mm
Podkladový beton C16/20 100 mm
Rostlý terén
- S2 Rostlý terén
Hydroizolační pásy 5 mm
ŽB základová seď C25/30 250 mm
Bezprašný nátěr
- S3 Bezprašný nátěr
ŽB základový pas C25/30 610 mm
Hydroizolační pásy 5 mm
Rostlý terén

EVROPSKÁ UNIE
Evropské strukturální a investiční fondy
Operační program doprava

Ministerstvo dopravy
Státní fond dopravní infrastruktury

Souřadnicový systém: S-JTSK
Výškový systém: Bpv

Přehled verzí přílohy				
Číslo	Datum	Popis změny	Jméno	Podpis
03	22.03.2021	Dokumentace pro vydání společného povolení	ŠIMON VANĚK	
02	17.12.2020	Dokumentace se zapracovanými připomínkami	ŠIMON VANĚK	
01	30.09.2020	Dokumentace k připomínkám	ŠIMON VANĚK	

Zadavatel: **Správa železnic, státní organizace**
Dlážděná 1003/7, Praha 1 - Nové Město 110 00

Správa železnic, Stavební správa západ
Sokolovská 278/1955, Praha 9 190 00

Zhotovitel: **PROJEKT servis spol. s r.o.**
U Elektry 830/2b, Praha 9 - Hloubětín 198 00
IČ: 49823141
tel.: 281 090 860
www.projekt-servis.cz firma@projekt-servis.cz

Hlavní inženýr projektu:
Ing. Martin Koudelka

Zástupce hlavního inženýra projektu:
Ing. Michaela Kopálová

Zpracovatel části: **PROJEKT servis spol. s r.o.**
U Elektry 830/2b, Praha 9 - Hloubětín 198 00
IČ: 49823141
tel.: 281 090 860
www.projekt-servis.cz firma@projekt-servis.cz

Vypracoval:
Šimon Vaněk

Kontroloval:
Ing. Michaela Kopálová

Odpovědný projektant:
Ing. Martin Koudelka

KRAJ: Praha OKRES: Praha hl. m. OÚ: Praha hl. m.

Název akce: **Přemístění haly pro OTV a zřízení integrovaného pracoviště OTV a ST v rámci OŘ Praha**

Část: D.2.1.9 KABELOVODY, KOLEKTORY		Číslo zakázky: ZAK-2019-06	
Stupeň: DUSP + PDPS		Datum: 03/2021	
Měřítko: 1:25		Formát: 4xA4	
Příloha: NS - podélný řez A-A'		Verze: 01	Část: D.2.1.9.1
		Č. přílohy: 5.1	

Dokument lze užívat pouze ve smyslu příslušné smlouvy o dílo. Žádná jeho část nemůže být díle zákona č. 121/2000 Sb. kopírována nebo jiným způsobem rozšiřována bez souhlasu PROJEKT servis spol. s r.o.