



2.NP

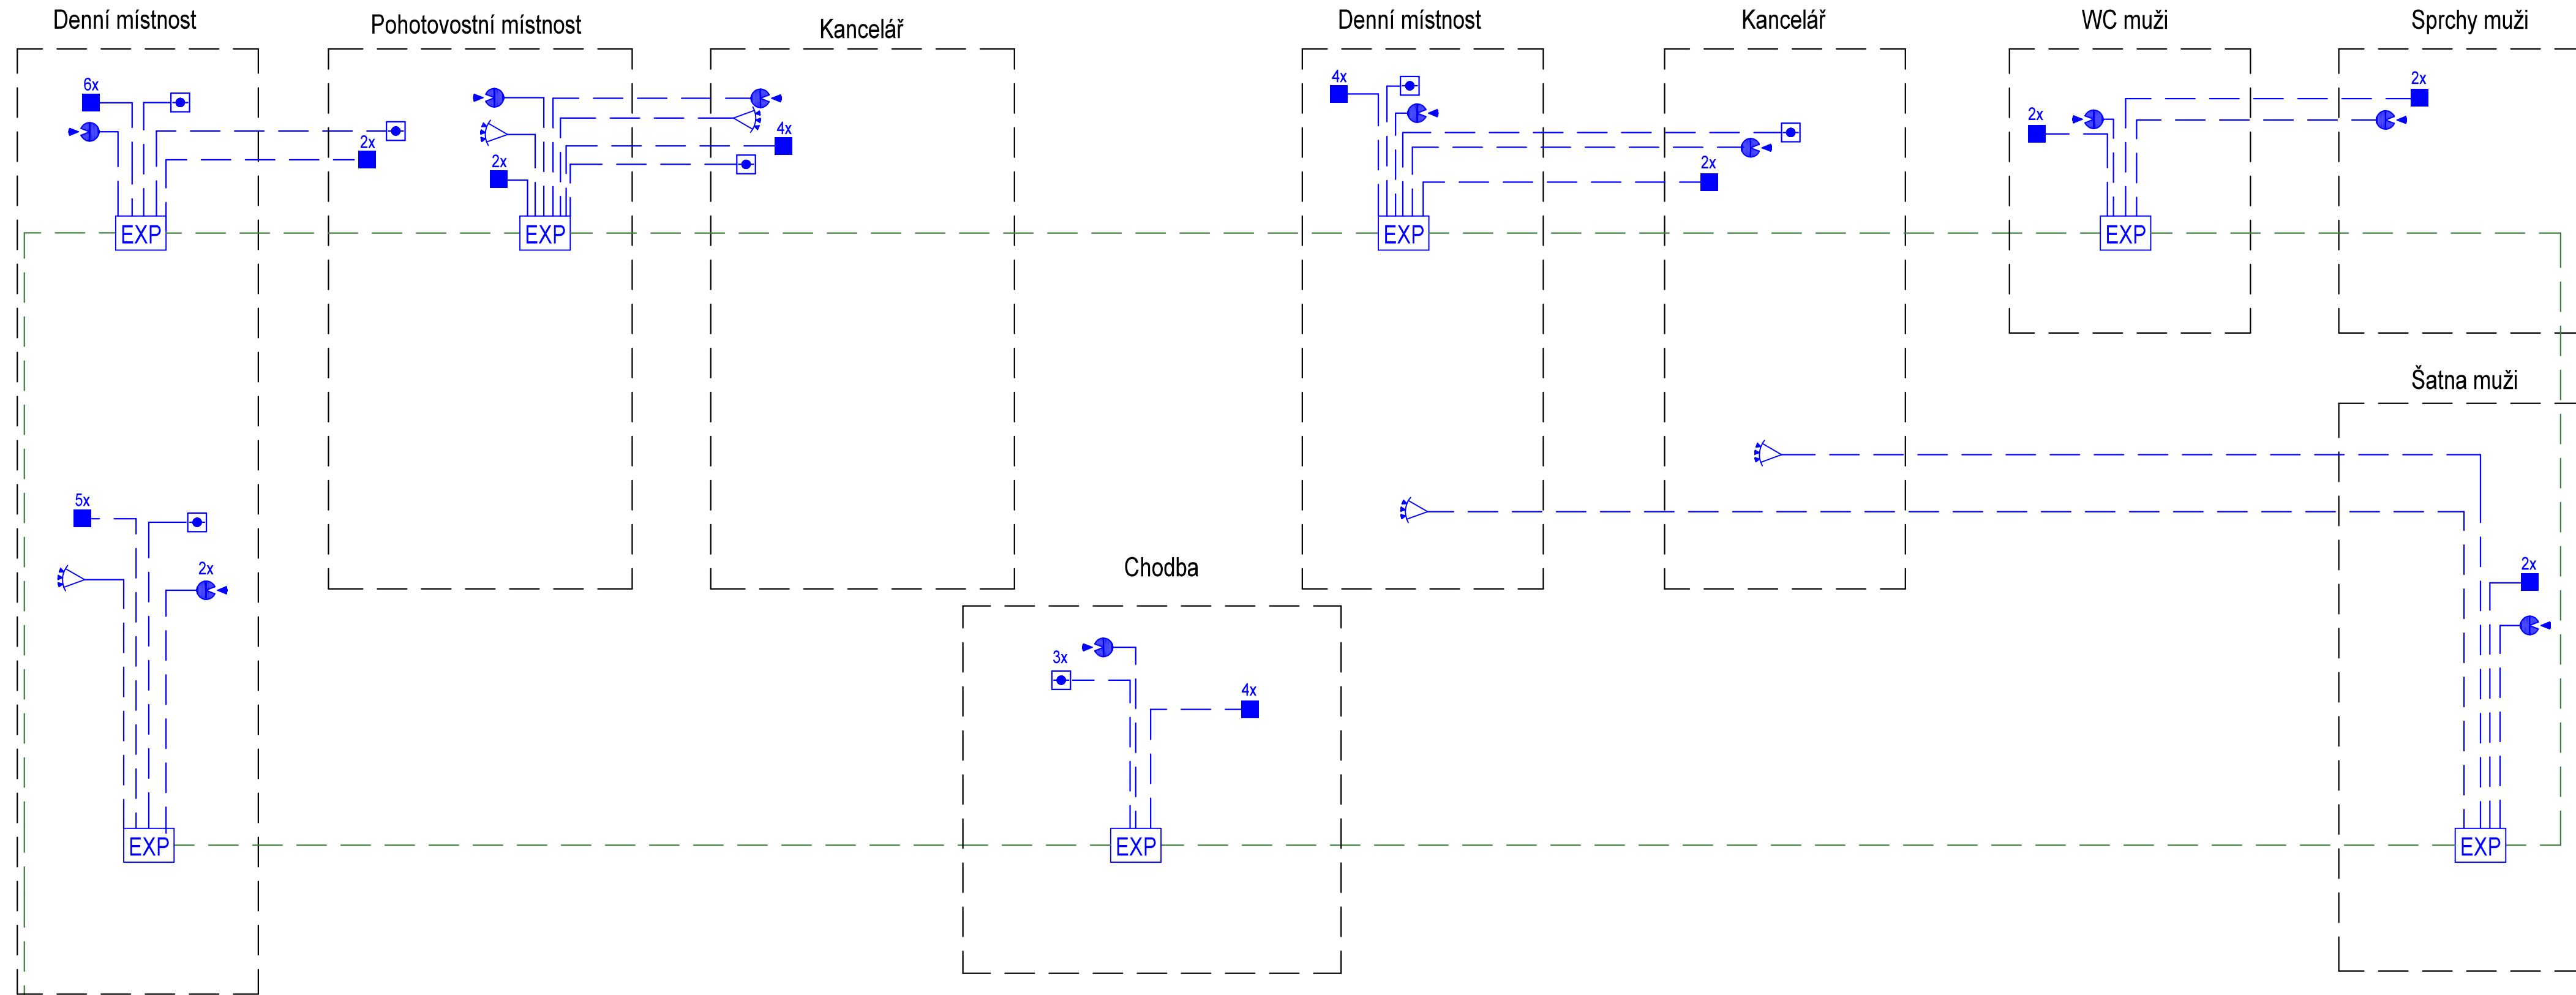


2.NP

Prostup do 2.NP

1.NP

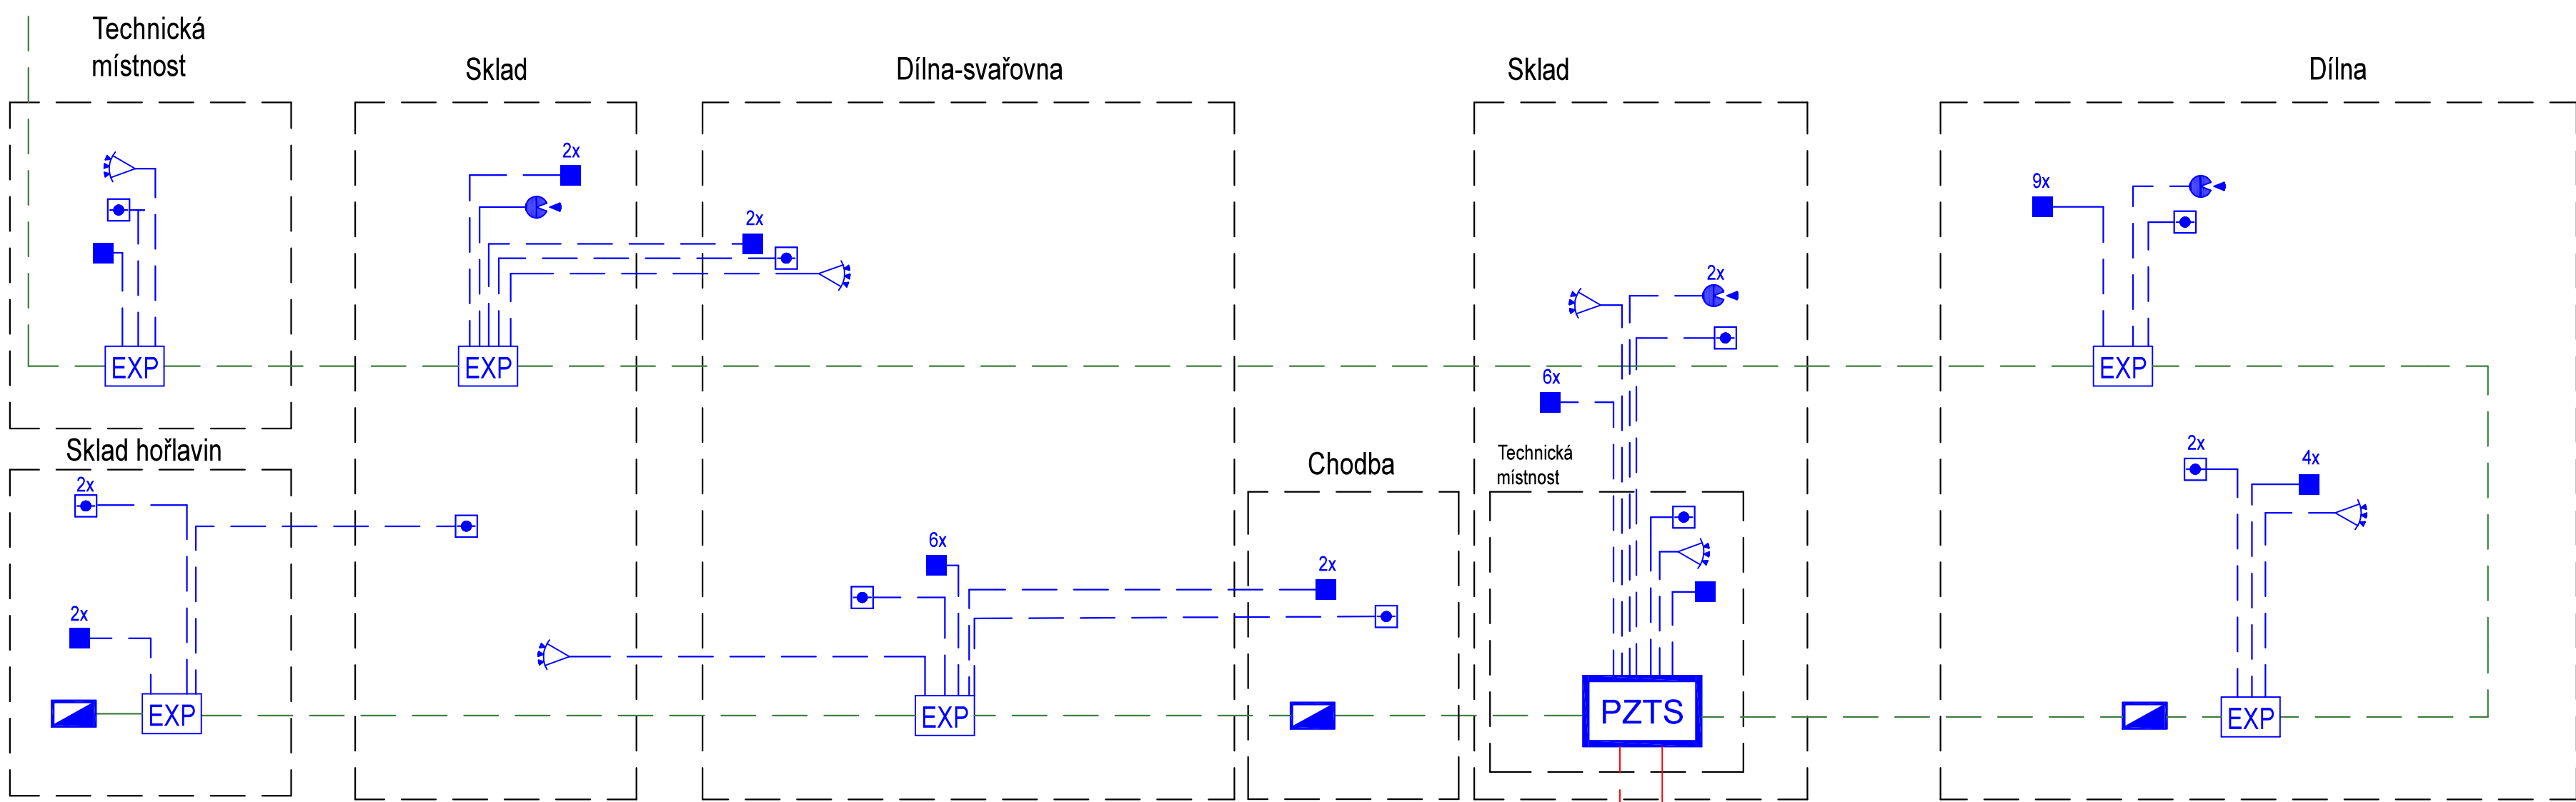

1.NP

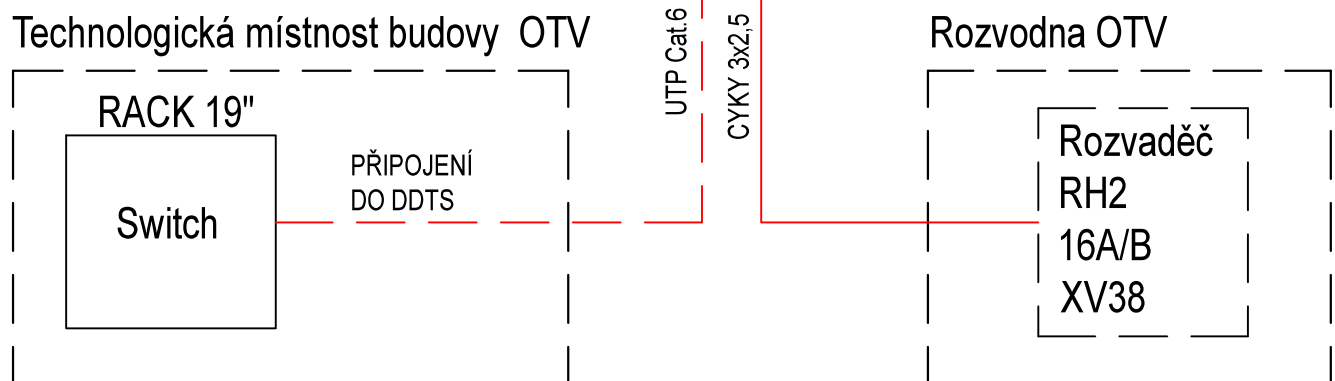

LEGENDA:

PZTS	Ústředna PZTS	
EXP	Expandér	— RS485
	Tišňový hlásič	— Kabel 4x2x0,8
	Tříšťový detektor	
	Požární detektor	
	Magnetický kontakt	
	Pohybový detektor	
	Ovládací klávesnice	






EVROPSKÁ UNIE
Evropské strukturální a investiční fondy
Operační program doprava

Ministerstvo dopravy
Státní fond dopravní infrastruktury



Souřadnicový systém: S-JTSK
Výškový systém: Bpv

Přehled verzí přílohy				
Číslo	Datum	Popis změny	Jméno	Podpis
02	17.12.2020	Dokumentace se zpracovává pomocí přílohy	Fárek Oldřich	<i>Fárek</i>
03	22.03.2021	DUSP+PDPS	Fárek Oldřich	<i>Fárek</i>
-	-	-	-	-
Zadavatel:			<div>SPRÁVA ŽELEZNIC</div>	
Správa železnic, státní organizace Dlážděná 1003/7, Praha 1 - Nové Město 110 00 Správa železnic, Stavební správa západ Sokolovská 278/11955, Praha 9 190 00				
Zhotovitel:			<div>PROJEKT servis spol. s r.o.</div>	
U Elektrů 830/2b, Praha 9 - Hloubětín 198 00 IČ: 49823141 tel.: 281 090 860 www.projekt-servis.cz firma@projekt-servis.cz				
Hlavní inženýr projektu:			Zástupce hlavního inženýra projektu	
Ing. Bc. MARTIN VERNER			Ing. MICHAELA KOPALOVÁ	
Zpracovatel částí:			<div>stosmol</div>	
U Cukrovaru 509/4 400 07 Ústí nad Labem IČ: 28895097 www.stosmol.cz email: info@stosmol.cz				
Vypracoval:			Doporučil:	
OLDŘICH FÁREK <i>Fárek</i>			KONTOVAL DAVID <i>Lipčák</i>	
KRAJ: Praha			OKRES: Praha hl. m.	
			OÚ: Praha hl. m.	
Název akce:				
Přemístění haly pro OTV a zřízení integrovaného pracoviště OTV a ST v rámci OŘ Praha				
Část:			Číslo zakázky: ZAK-2019-06	
D.1.2.2 VNITŘNÍ SDĚLOVACÍ ZAŘÍZENÍ			Stupeň: DUSP+PDPS	
PS 10-02-42 ŽST Praha - Libeň, EZS			Datum: 03/2021	
Příloha:			Měřítko: -	
BLOKOVÉ SCHÉMA EZS, OTV			Formát: 10xA4	
Verze: 01			Část: D.1.2.2.1	
			Č. přílohy: 6	