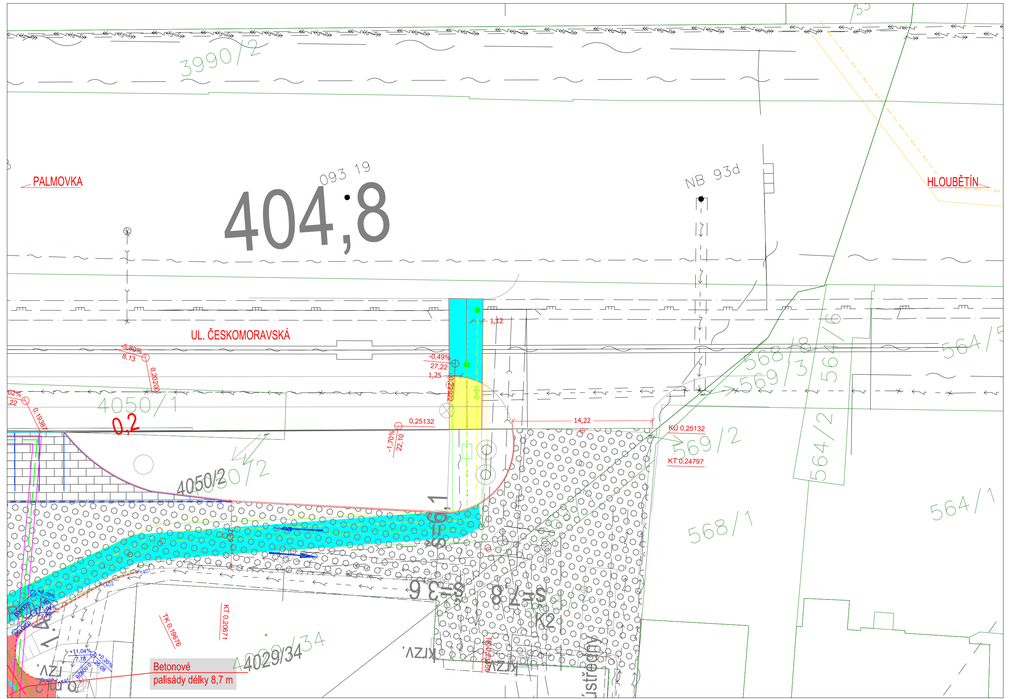

REKONSTRUKCE POVRCHU ULICE ČESKOMORAVSKÁ V MÍSTĚ NAPOJENÍ INŽENÝRSKÝCH SÍTÍ

LEGENDA:

- OSA KOMUNIKACE
- CHODNÍKOVÝ OBRUBNÍK Š = 0,05 M
- SILNIČNÍ OBRUBNÍK BETONOVÝ Š = 0,10 M
- ZAMŘENÁ HRANA TERÉNU, KOMUNIKACE, OBJEKTŮ
- KRYT VOZOVKY: ASFALTOVÝ POVRCH
- KRYT CHODNÍKU: BETONOVÁ DLAŽBA
- KRYT VOZOVKY: BETONOVÁ DLAŽBA TL. 80 MM
- KRYT VOZOVKY STÁVAJÍCÍ: ASFALTOVÝ POVRCH
- KRYT VOZOVKY STÁVAJÍCÍ: BETONOVÁ DLAŽBA
- KRYT VOZOVKY NOVÝ ASFALTOVÝ POVRCH PO POKLÁDCE INŽENÝRSKÝCH SÍTÍ V AREÁLU
- VODOROVNÉ DOPRAVNÍ ZNAČENÍ – BÍLÉ
- 2802 HRANICE ČÍSLO PARCELY (BUDOVY) V KATASTRÁLNÍ MAPĚ

LEGENDA STÁVAJÍCÍCH SÍTÍ:

- vodovod
- ČD RSM kanalizace místní splašková/dešťová kanalizace
- SSZT
- SSZT MK
- SSZT ZabZař
- Sítě ZabZař
- ČD Telematika L22
- ČD Telematika Ústí
- NN osvětlení
- PRE SDK trasa sdel provoz
- PRE SDK metalický kabel
- DOO
- SEE NN osvětlení

LEGENDA NOVÝCH INŽENÝRSKÝCH SÍTÍ:

- vodovod
- ochranné pásmo vodovodu
- kanalizace
- ochranné pásmo kanalizace
- STL plynovod
- ochranné pásmo plynovodu
- Požárně nebezpečný prostor

EVROPSKÁ UNIE
Evropské strukturální a investiční fondy
Operační program doprava

Ministerstvo dopravy
Státní fond dopravní infrastruktury

Souřadnicový systém: S-JTSK
Výškový systém: Bpv

Přehled verzí přílohy

Číslo	Datum	Popis změny	Jméno	Podpis
-	-	-	-	
P02	17.12.2020	Dokumentace se zapracovanými připomínkami	Melichar	
P01	30.09.2020	Dokumentace k připomínkám	Melichar	

Zadavatel:
Správa železnic, státní organizace
Dlážděná 1003/7, Praha 1 - Nové Město 110 00
Správa železnic, Stavební správa západ
Sokolovská 278/1955, Praha 9 190 00

Zhotovitel:
PROJEKT servis spol. s r.o.
U Elektry 830/2b, Praha 9 - Hloubětín 198 00
IČ: 49823141
tel.: 281 090 860
www.projekt-servis.cz firma@projekt-servis.cz

Hlavní inženýr projektu:
Ing. Martin Koudelka

Zástupce hlavního inženýra projektu
Ing. Michaela Kopálová

Zpracovatel části:
PROJEKT servis spol. s r.o.
U Elektry 830/2b, Praha 9 - Hloubětín 198 00
IČ: 49823141
tel.: 281 090 860
www.projekt-servis.cz firma@projekt-servis.cz

Vypracoval:	*Kontroloval:*	*Odpovědný projektant:*
Ing. Stanislav Melichar	Bc. Martin Juga	Ing. Stanislav Melichar

KRAJ: Praha | OKRES: Praha hl. m. | OÚ: Praha hl. m.

Název akce:
Přemístění haly pro OTV
a zřízení integrovaného pracoviště OTV a ST v rámci OŘ Praha

Část:
D.2.1.8 POZEMNÍ KOMUNIKACE
SO 10-31-01 ŽST Praha-Libeň, Zpevněné plochy

Číslo zakázky: **ZAK-2019-06**
Stupeň: DUSP + PDPS
Datum: 03/2021
Měřítko: 1 : 250
Formát: 8XA4

Příloha:
SITUACE - REKONSTRUKCE POVRCHU ULICE ČESKOMORAVSKÁ V MÍSTĚ NAnapojení INŽENÝRSKÝCH SÍTÍ

Verze:	*Část:*	*Č. přílohy:*
01	D.2.1.8	8

Dokument bez užívat pouze ve smyslu příslušné smlouvy o dílo. Žádna jeho část nemůže být dle zákona č. 121/2000 Sb. kopírována nebo jiným způsobem rozšiřována bez souhlasu PROJEKT servis spol. s r.o.