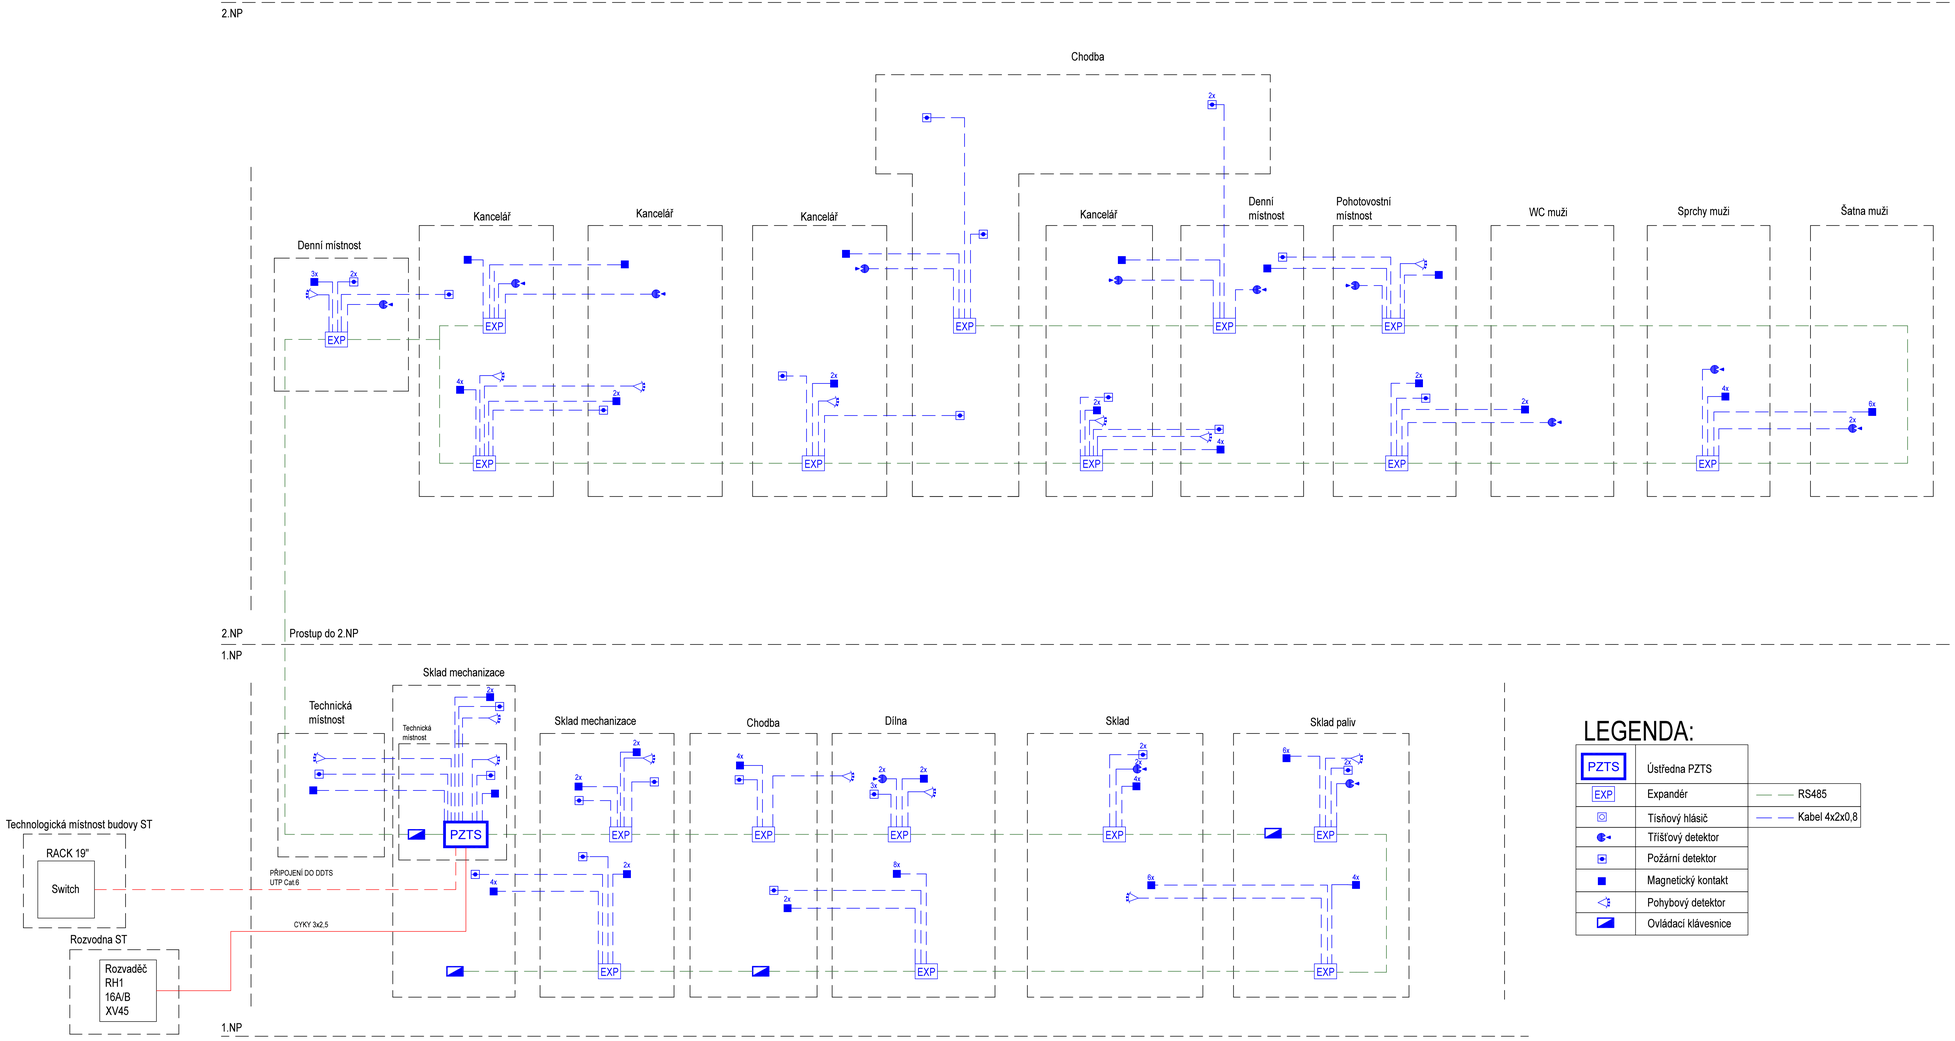

LEGENDA:

PZTS	Ústředna PZTS	
EXP	Expandér	RS485
	Tísňový hlásič	Kabel 4x2x0,8
	Tříšťový detektor	
	Požární detektor	
	Magnetický kontakt	
	Pohybový detektor	
	Ovládací klávesnice	

EVROPSKÁ UNIE
Evropské strukturální a investiční fondy
Operační program doprava

Ministerstvo dopravy
Státní fond dopravní infrastruktury

Souřadnicový systém: S-JTSK
Výškový systém: Bpv

Přehled verzí přílohy

Číslo	Datum	Popis změny	Jméno	Podpis
02	17.12.2020	Dokumentace se zapracovanými připomínkami	Fárek Oldřich	
03	22.03.2021	DUSP+PDPS	Fárek Oldřich	
-	-	-	-	

Zadavatel: **Správa železnic, státní organizace**
Dlážděná 1003/7, Praha 1 - Nové Město 110 00
Správa železnic, Stavební správa západ
Sokolovská 278/1955, Praha 9 190 00

Zhotovitel: **PROJEKT servis spol. s r.o.**
U Elektry 830/2b, Praha 9 - Hloubětín 198 00
IČ: 49823141
tel.: 281 090 860
www.projekt-servis.cz firma@projekt-servis.cz

Hlavní inženýr projektu: Ing. Bc. MARTIN VERNER
Zástupce hlavního inženýra projektu: Ing. MICHAELA KOPÁLOVÁ

Zpracovatel části: **STOSMOL, s.r.o.**
U Cukrovaru 509/4
400 07 Ústí nad Labem
IČ: 28595097
www.stosmol.cz email: info@stosmol.cz

Vypracoval:	Kontroloval:	Odpovědný projektant:
OLDŘICH FÁREK	DAVID LIPČÁK	ING. JIŘÍ ŠTOLBA

KRAJ: Praha | OKRES: Praha hl. m. | OÚ: Praha hl. m.

Název akce:
Přemístění haly pro OTV
a zřízení integrovaného pracoviště OTV a ST v rámci OŘ Praha

Část: D.1.2.2 VNITŘNÍ SDĚLOVACÍ ZAŘÍZENÍ
Číslo zakázky: **ZAK-2019-06**
PS 10-02-42 ŽST Praha - Libeň, EZS
Stupeň: DUSP+PDPS
Datum: 03/2021
Měřítko: -
Formát: 12xA4
Příloha: **BLOKOVÉ SCHÉMA EZS, ST**
Verze: **01** Část: **D.1.2.2.1** Č. přílohy: **7**

Dokument lze užívat pouze ve smyslu příslušné smlouvy o dílo. Žádná jeho část nesmíte kopírovat ani dále zpřístupňovat třetím osobám bez souhlasu PROJEKT servis spol. s r.o.