PŘÍČNÉ ŘEZY A–A'
M1:50

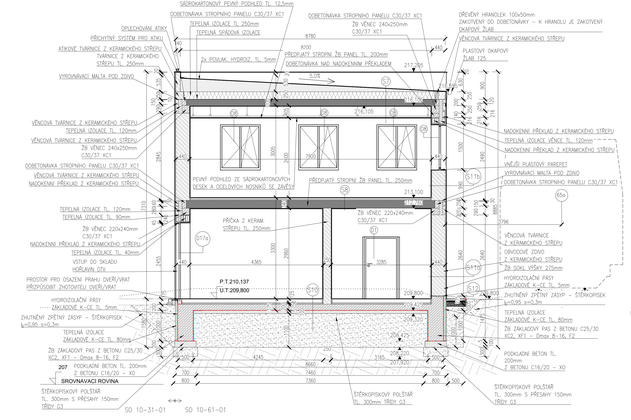

PŘÍČNÉ ŘEZY B–B'
M1:50

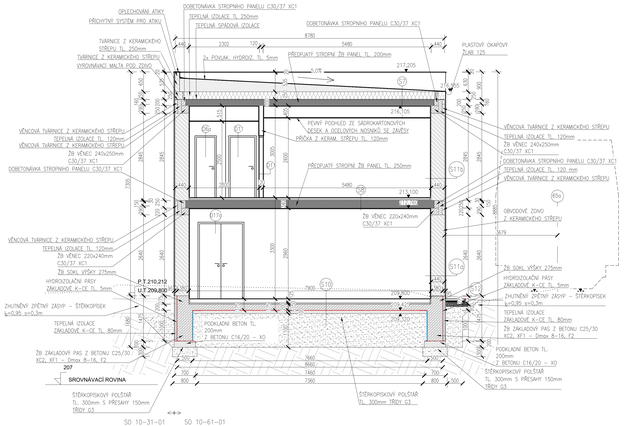

PŘÍČNÉ ŘEZY C–C'
M1:50

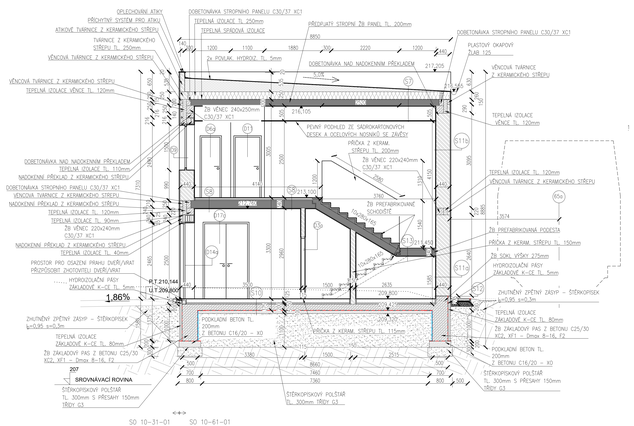

SKLADBY ADMIN. OBJEKTU:

S7
- Povlaková hydroizolace asf. pásy – 2x5 mm
- Tepelná spádová izolace – 440–0 mm
- Tepelná izolace – 250 mm
- Parotěsná izolace s hl. vlož. – 2 mm
- Předpjatý stropní ŽB panel – 200 mm
- Vzduchová mezera
- Sádrokartonový podhled – 12,5 mm
- Stěrkový tmel – 5 mm

S8
- Přírodní zdrávková PVC – 5 mm
- Armovací potěr – 35 mm
- Lepidlo
- Kročejová izolace EPS – 50 mm
- Předpjatý stropní ŽB panel – 250 mm
- Vápeno-cementová malta – 5 mm
- Zdivo štukové omítky – 10 mm
- Stávající povrch – 5 mm

S9
- Keramická dlažba – 8 mm
- Cementová malta – 20 mm
- Betonová mazanina – 40 mm
- Separace – 2 mm
- Izolace – 5 mm
- Předpjatý stropní ŽB panel – 250 mm
- Vápeno-cementová malta – 5 mm
- Zdivo štukové omítky – 10 mm
- Stávající povrch – 5 mm

S10
- Epoxidový nátěr – 3 mm
- Betonová mazanina – stržikobeton – 125 mm
- PE fólie
- Tepelná/tepelná izolace PTE – 50 mm
- ŽB základová deska C25/30 – 200 mm
- Hydroizolační pásy – 5 mm
- Podkladní beton C16/20 – 100 mm
- Štěrkopísek – min 300 mm
- Podlaží terénu

S11a
- Pastovitá fasádní omítka – 35 mm
- Penetrační nátěr
- Lepicí hmota se síťovinou
- Tepelná izolace – 440 mm
- Tepelná izolace – 80 mm
- Hydroizolační pásy – 5 mm
- ŽB sokl – 380 mm
- Vápeno-cementová malta – 5 mm
- Zdivo štukové omítky – 10 mm
- Stávající povrch – 5 mm

S11b
- Keramická dlažba – 30 mm
- Cementová malta – 10 mm
- ŽB prefab. podesta – 200 mm
- Stávající omítka – 20 mm

LEGENDA MATERIÁLŮ:
- Zdivo z keramického střepu
- Železobeton
- Podkladní beton
- Štěrkopísek
- Tepelná izolace
- Spádová tepelná izolace
- Stropní prefabrikované panely
- Konstrukce podlahy
- Hydroizolace
- Odtrhová geotextilie
- Rostlý terén

LEGENDA SO/PS:
SO 10–31–01 ZST Praha-Libeň, Zpevněné plochy

S11b
- Pastovitá fasádní omítka – 35 mm
- Penetrační nátěr
- Lepicí hmota se síťovinou
- Tepelná izolace – 440 mm
- Instalační předstěna ze sádrokartonu – 100 mm
- Keramický obklad/Stávající omítka – 20 mm

S12
- Mozaiková omítka soklu – 3 mm
- Stěrková hmota se síťovinou – 5 mm
- min. 100mm pod úroveň terénu
- Hydroizolační pásy – 5 mm
- ŽB sokl – 380 mm
- Vápeno-cementová malta – 5 mm
- Zdivo štukové omítky – 10 mm
- Stávající povrch – 5 mm

S13
- Keramická dlažba – 30 mm
- Cementová malta – 10 mm
- ŽB prefab. podesta – 200 mm
- Stávající omítka – 20 mm

EVROPSKÁ UNIE
Evropské strukturální a investiční fondy
Operační program Doprava

Ministerstvo dopravy
Státní fond dopravní infrastruktury

Souřadnicový systém: S-JTSK
Výškový systém: Bpv

Přehled verzí změn			
Číslo	Datum	Popis změny	Změnu provedl
01	02.03.2021	DUSP + PSPS	SIMON VANĚK
02	17.12.2020	Dokumentace ke zpracovanému připomínkami	SIMON VANĚK
03	30.09.2020	Dokumentace k připomínkám	SIMON VANĚK

Zadavatel: **Správa železnic, státní organizace**
Dlážděná 1003/7, Praha 1 - Nové Město 110 00
Správa železnic, Stavební správa západ
Sokolovská 278/1955, Praha 9 190 00

Zhotovitel: **PROJEKT servis spol. s r.o.**
U Elektry 830/26, Praha 9 - Hloubětín 198 00
IČ: 49823141
tel.: 281 090 960
www.projekt-servis.cz firma@projekt-servis.cz

Hlavní inženýr projektu: Zástupce hlavního inženýra projektu:
Ing. Michaela Kopáčová

Zpracovatel části: **PROJEKT servis spol. s r.o.**
U Elektry 830/26, Praha 9 - Hloubětín 198 00
IČ: 49823141
tel.: 281 090 960
www.projekt-servis.cz firma@projekt-servis.cz

Vypracoval: Simon Vaněk | Kontrolovал: | Odpovědný projektant: Ing. Michaela Kopáčová

KRAJ: Praha | OKRES: Praha III. m. | OU: Praha III/2. m.

Název akce:
Přemístění haly pro OTV
a zřízení integrovaného pracoviště OTV a ST v rámci OŘ Praha

Část: SO 10-61-01 ZST Praha-Libeň, Hala pro kolejová vozidla a integrovaná pracoviště
SO 08-..-01 a SO 61-..-01
Architektonicko-stavební řešení

Číslo zakázky: **ZAK-2019-06**
Stupeň: DUSP + DSPS
Datum: 03/2021
Měřítko: 1:50
Formát: 8xA4

Příloha: **Příčné řezy A - C**
Verze: 01 | Část: D.2.2.1.1.1 | Č. přílohy: 6.1

Autorský zákon: Bez předchozího písemného souhlasu autora je zakázáno jakékoliv užití díla, zejména jeho rozmnožování, šíření a sdělování veřejnosti. Dle § 11 odst. 2 Autorského zákona je každý, kdo se dopustí neoprávněného zásahu do autorského práva, povinen se zdržet takového jednání a odstranit závadný stav. Dle § 11 odst. 3 Autorského zákona je každý, kdo se dopustí neoprávněného zásahu do autorského práva, povinen se zdržet takového jednání a odstranit závadný stav.