ŘEZ 1-1
1:50

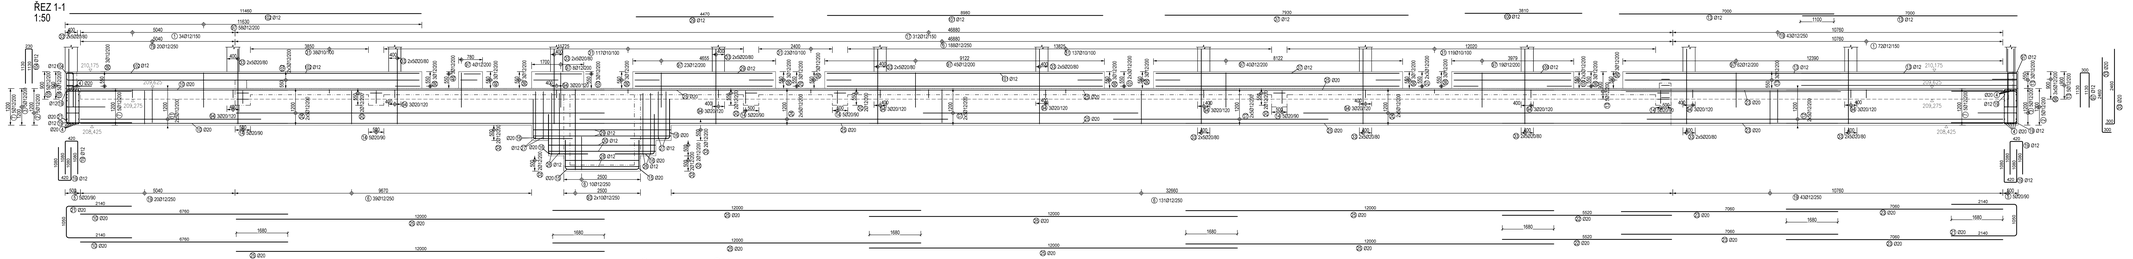

ŘEZ 2-2
1:50

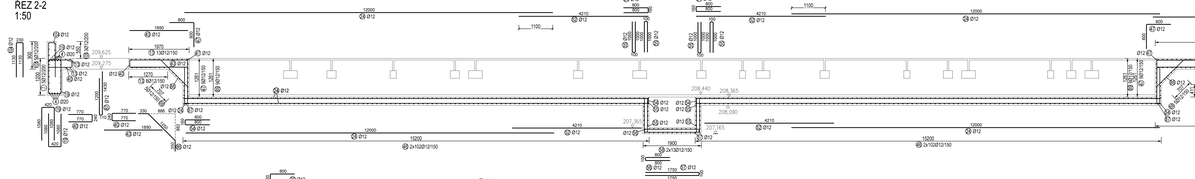

ŘEZ 3-3
1:50

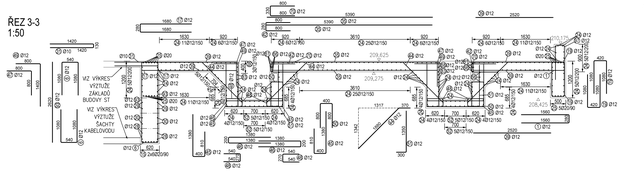

ŘEZ 4-4
1:50

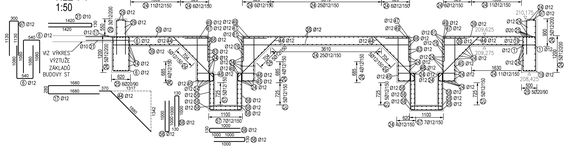

ŘEZ 5-5
1:50

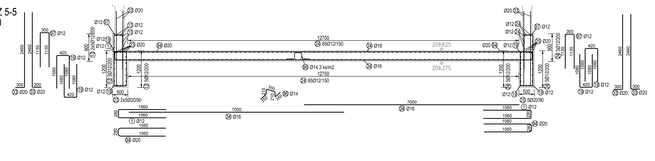

BETON C25/30-XC2,XA2-Cl0,4-Dmax16-S4

MAXIMÁLNÍ PŘÍPAD 30mm PODLE ČSN EN 13795-2
NAVÁŽENÝ BUJ. ČSN EN 1992-1-1, BETON OLEJ ČSN EN 206
KRYTÍ HORNÍ VÝZTUŽE INTERIÉR Cnom=30 mm
KRYTÍ DOLNÍ VÝZTUŽE Cnom = 40 mm
BOČNÍ KRYTÍ VÝZTUŽE INTERIÉR Cnom = 30 mm
BOČNÍ KRYTÍ VÝZTUŽE EXTERIÉR Cnom = 40 mm

OCEL B500B

POZNÁMKY:
- PŘI ZJIŠTĚNÍ JINÝCH SKUTEČNOSTÍ, NEŽ PŘEDPOKLÁDÁ PROJEKTOVÁ DOKUMENTACE, JE NUTNÉ DALŠÍ POSTUP KONZULTOVAT S PROJEKTANTEM.

OHYBANÁ VÝZTUŽ dle ČSN EN1992-1-1

Průměry používaného sbo

průměr vyztuže ø<16mm - průměr ohybu d=4ø
průměr vyztuže ø>16mm - průměr ohybu d=7ø

hodnoty osové vzdálenosti jsou uvažovány na vnější okraje prutu

EVROPSKÁ UNIE
Evropské strukturální a investiční fondy
Operační program Doprava

Ministerstvo dopravy
Státní fond dopravní infrastruktury

Souřadnicový systém: S-JTSK
Výškový systém: Bpv

Přehled verzí přílohy

Číslo	Datum	Popis změny	změnu	Podpis
03	22.03.2021	DUSP+POPS	Ing. Alexej Trefzjakov	
02	17.12.2020	Dokumentace se zapracovanými připomínkami	Ing. Alexej Trefzjakov	
01	30.09.2020	Dokumentace k připomínkám	Ing. Alexej Trefzjakov	

Zadavatel: **Správa železnic, státní organizace**
Dlážděná 1003/7, Praha 1 - Nové Město 110 00
Správa železnic, Stavební správa západ
Sokolovská 278/1955, Praha 9 190 00

Zhotovitel: **PROJEKT servis spol. s r.o.**
U Elektry 616/3a, Praha 9 - Hloubětín 198 00
IČ: 49622141
tel.: 281 090 860
www.projekt-servis.cz firma@projekt-servis.cz

Hlavní inženýr projektu: Ing. Mikoláš Koudelka

Zástupce hlavního inženýra projektu: Ing. Bohdana Kopalová

Zpracovatel části: **PROJEKT servis spol. s r.o.**
U Elektry 616/3a, Praha 9 - Hloubětín 198 00
IČ: 49622141
tel.: 281 090 860
www.projekt-servis.cz firma@projekt-servis.cz

Vypracoval: Ing. Alexej Trefzjakov

Kontroloval: Ing. Ludvík Kobzaty

Odpovědný projektant: Ing. František Dvořák

KRAJ: Praha OKRES: Praha hl. m. OU: Praha hl. m.

Název akce:
Přemístění haly pro OTV
a zřízení integrovaného pracoviště OTV a ST v rámci OŘ Praha

Část:
SO 05-01-01 ZST Praha-Libeň, Hala pro kolejová vozidla a integrovaná pracoviště ST OM a OTV-OŘ

Stavebně-konstrukční řešení

Číslo zakázky: **ZAK-2019-06**
Stupeň: DUSP+POPS
Datum: 03/2021
Měřítko: 1:50
Formát: 11xA4
Verze: **01** Část: **D.2.2.1.1.2** Č. přílohy: **3.9**

Dokument má úřední povahu ve smyslu příslušných ustanovení § 565 Obchodního zákoníku a § 4 odst. 1 písm. b) zákona č. 121/2000 Sb. Vyjádřením nebo jiným jednáním k předmětnému dokumentu nevzniká žádný závazek vůči PROJEKT servis spol. s r.o.