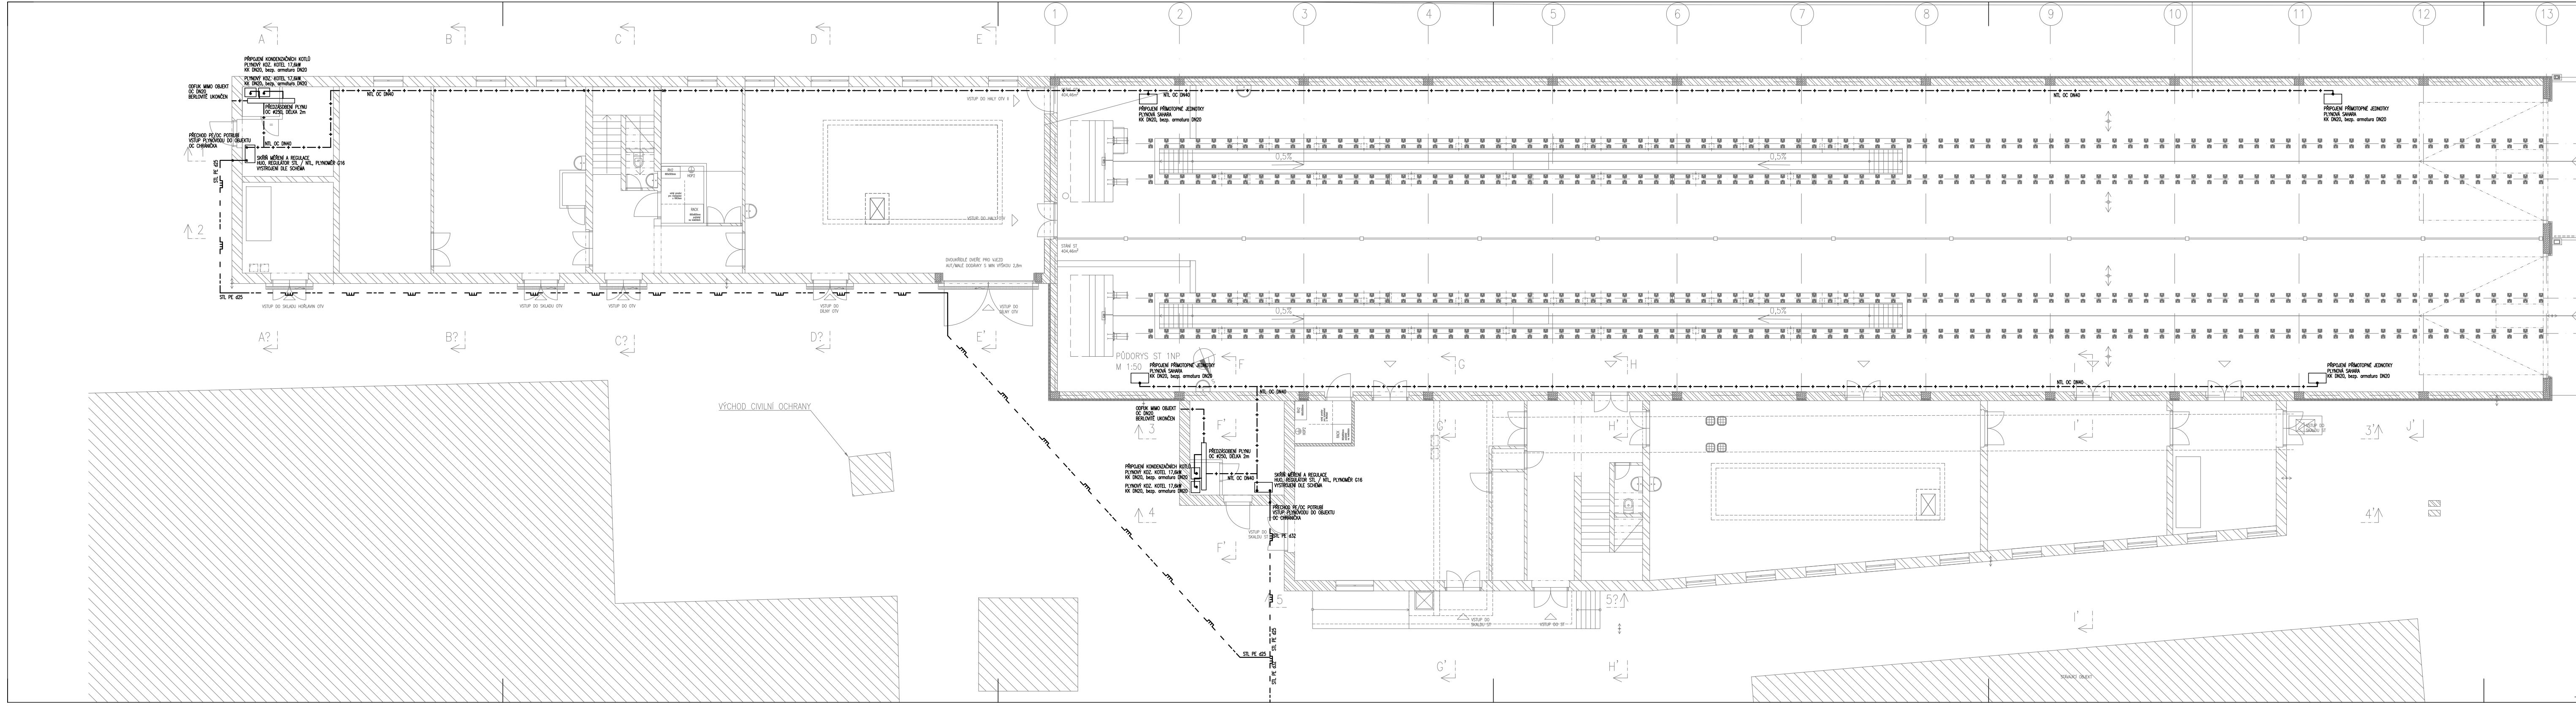
PŮDORYS ST 1NP
M 1:50
PŘIPOJENÍ KONDENZAČNÍCH KOTLŮ
PLYNOVÝ KDZ. KOTEL 17,6kW
KK DN20, bezp. armatura DN20
ODFUK MIMO OBJEKT
OC DN20
BERLOVITĚ UKONČEN
PŘEDZÁSOBENÍ PLYNU
OC ø250, DÉLKA 2m
NTL OC DN40
PŘECHOD PE/OC POTRUBÍ
VSTUP PLYNOVODU DO OBJEKTU
OC CHRÁNIČKA
SKŘÍŇ MĚŘENÍ A REGULACE
HUO, REGULÁTOR STL / NTL, PLYNOMĚR G16
VYSTROJENÍ DLE SCHÉMA
STL PE d25
STL PE d32
VSTUP DO SKLADU HOŘLAVIN OTV
VSTUP DO SKALDU ST
PŘIPOJENÍ PŘÍMOTOPNÉ JEDNOTKY
PLYNOVÁ SAHARA
KK DN20, bezp. armatura DN20
STÁNÍ OTV
404,46m²
0,5%
VÝCHOD CIVILNÍ OCHRANY
A
B
1
2
3
4
5
6
7
8
9
10
11
12
13

LEGENDA:

-·-·-·-·- DOMOVNÍ NTL PLYNOVOD VEDEN V OBJEKTU
— ╨ — DOMOVNÍ NTL PLYNOVOD VEDEN V ZEMI
— ╨ — DOMOVNÍ STL PLYNOVOD VEDEN V ZEMI

SCHÉMA MĚŘENÍ A REGULACE

REGULAČNÍ ZAŘÍZENÍ STL/NTL
VE SKŘÍNI (1000x750x420mm)
ROZTEČ PLYNOMĚRU 280mm


1
2
3
4
5
6
7
G16
1"
1½"
1,5

① – HLAVNÍ UZÁVĚR PLYNU OBJEKTU (HUO)
② – FLEXI PROPOJENÍ
③ – REGULÁTOR TLAKU PLYNU STL/NTL (VÝSTUP NASTAVEN NA 2,
④ – TLAKOMĚR
⑤ – ZKUŠEBNÍ VENTIL
⑥ – KULOVÝ UZÁVĚR DN40
⑦ – PLYNOMĚR G16, ROZTEČ 250mm

Souřadnicový systém: S-JTSK
Výškový systém: Bpv

Přehled verzí přílohy

Číslo	*Datum*	*Popis změny*	*Jméno*	*Podpis*
-	-	-	-	
02	17.12.2020	Dokumentace se zapracovanými připomínkami	Štambach	
03	22.03.2021	DUSP + PDPS	Štambach	

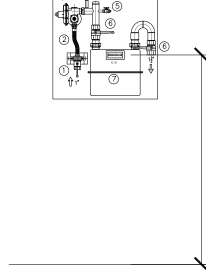Zadavatel:
Správa železnic, státní organizace
Dlážděná 1003/7, Praha 1 - Nové Město 110 00
Správa železnic, Stavební správa západ
Sokolovská 278/1955, Praha 9 190 00

SPRÁVA ŽELEZNIC

Zhotovitel:
PROJEKT servis spol. s r.o.
U Elektry 830/2b, Praha 9 - Hloubětín 198 00
IČ: 49823141
tel.: 281 090 860
www.projekt-servis.cz firma@projekt-servis.cz

Hlavní inženýr projektu: **Ing. Martin Koudelka**
Zástupce hlavního inženýra projektu **Ing. Michaela Kopálová**

Zpracovatel části:

Vypracoval: **Ondřej Štambach**
Kontroloval: **Ondřej Štambach**
Odpovědný projektant: **Ondřej Štambach**

KRAJ: Praha
OKRES: Praha hl. m.
OÚ: Praha hl. m.

Název akce:
Přemístění haly pro OTV
a zřízení integrovaného pracoviště OTV a ST v rámci OŘ Praha

Část:
D.2.2.1.3 Technické prostředí staveb
D.2.2.1.3.2 - Vnitřní plynovod

Číslo zakázky: **ZAK-2019-06**
Stupeň: DUSP + PDPS
Datum: 03/2021
Měřítko: 1:100
Formát: 7 x A4

Příloha:
PŮDORYS 1.NP - PLYNOVOD

Verze: **01**
Část: **D.2.2.1.3.2**
Č. přílohy: **03**

Dokument lze užívat pouze ve smyslu příslušné smlouvy o dílo. Žádná jeho část nemůže být dle zákona č. 121/2000 Sb. kopírována nebo jiným způsobem rozšiřována bez souhlasu PROJEKT servis spol. s r.o.