


ŘEZ A-A

stávající stav

bourací práce

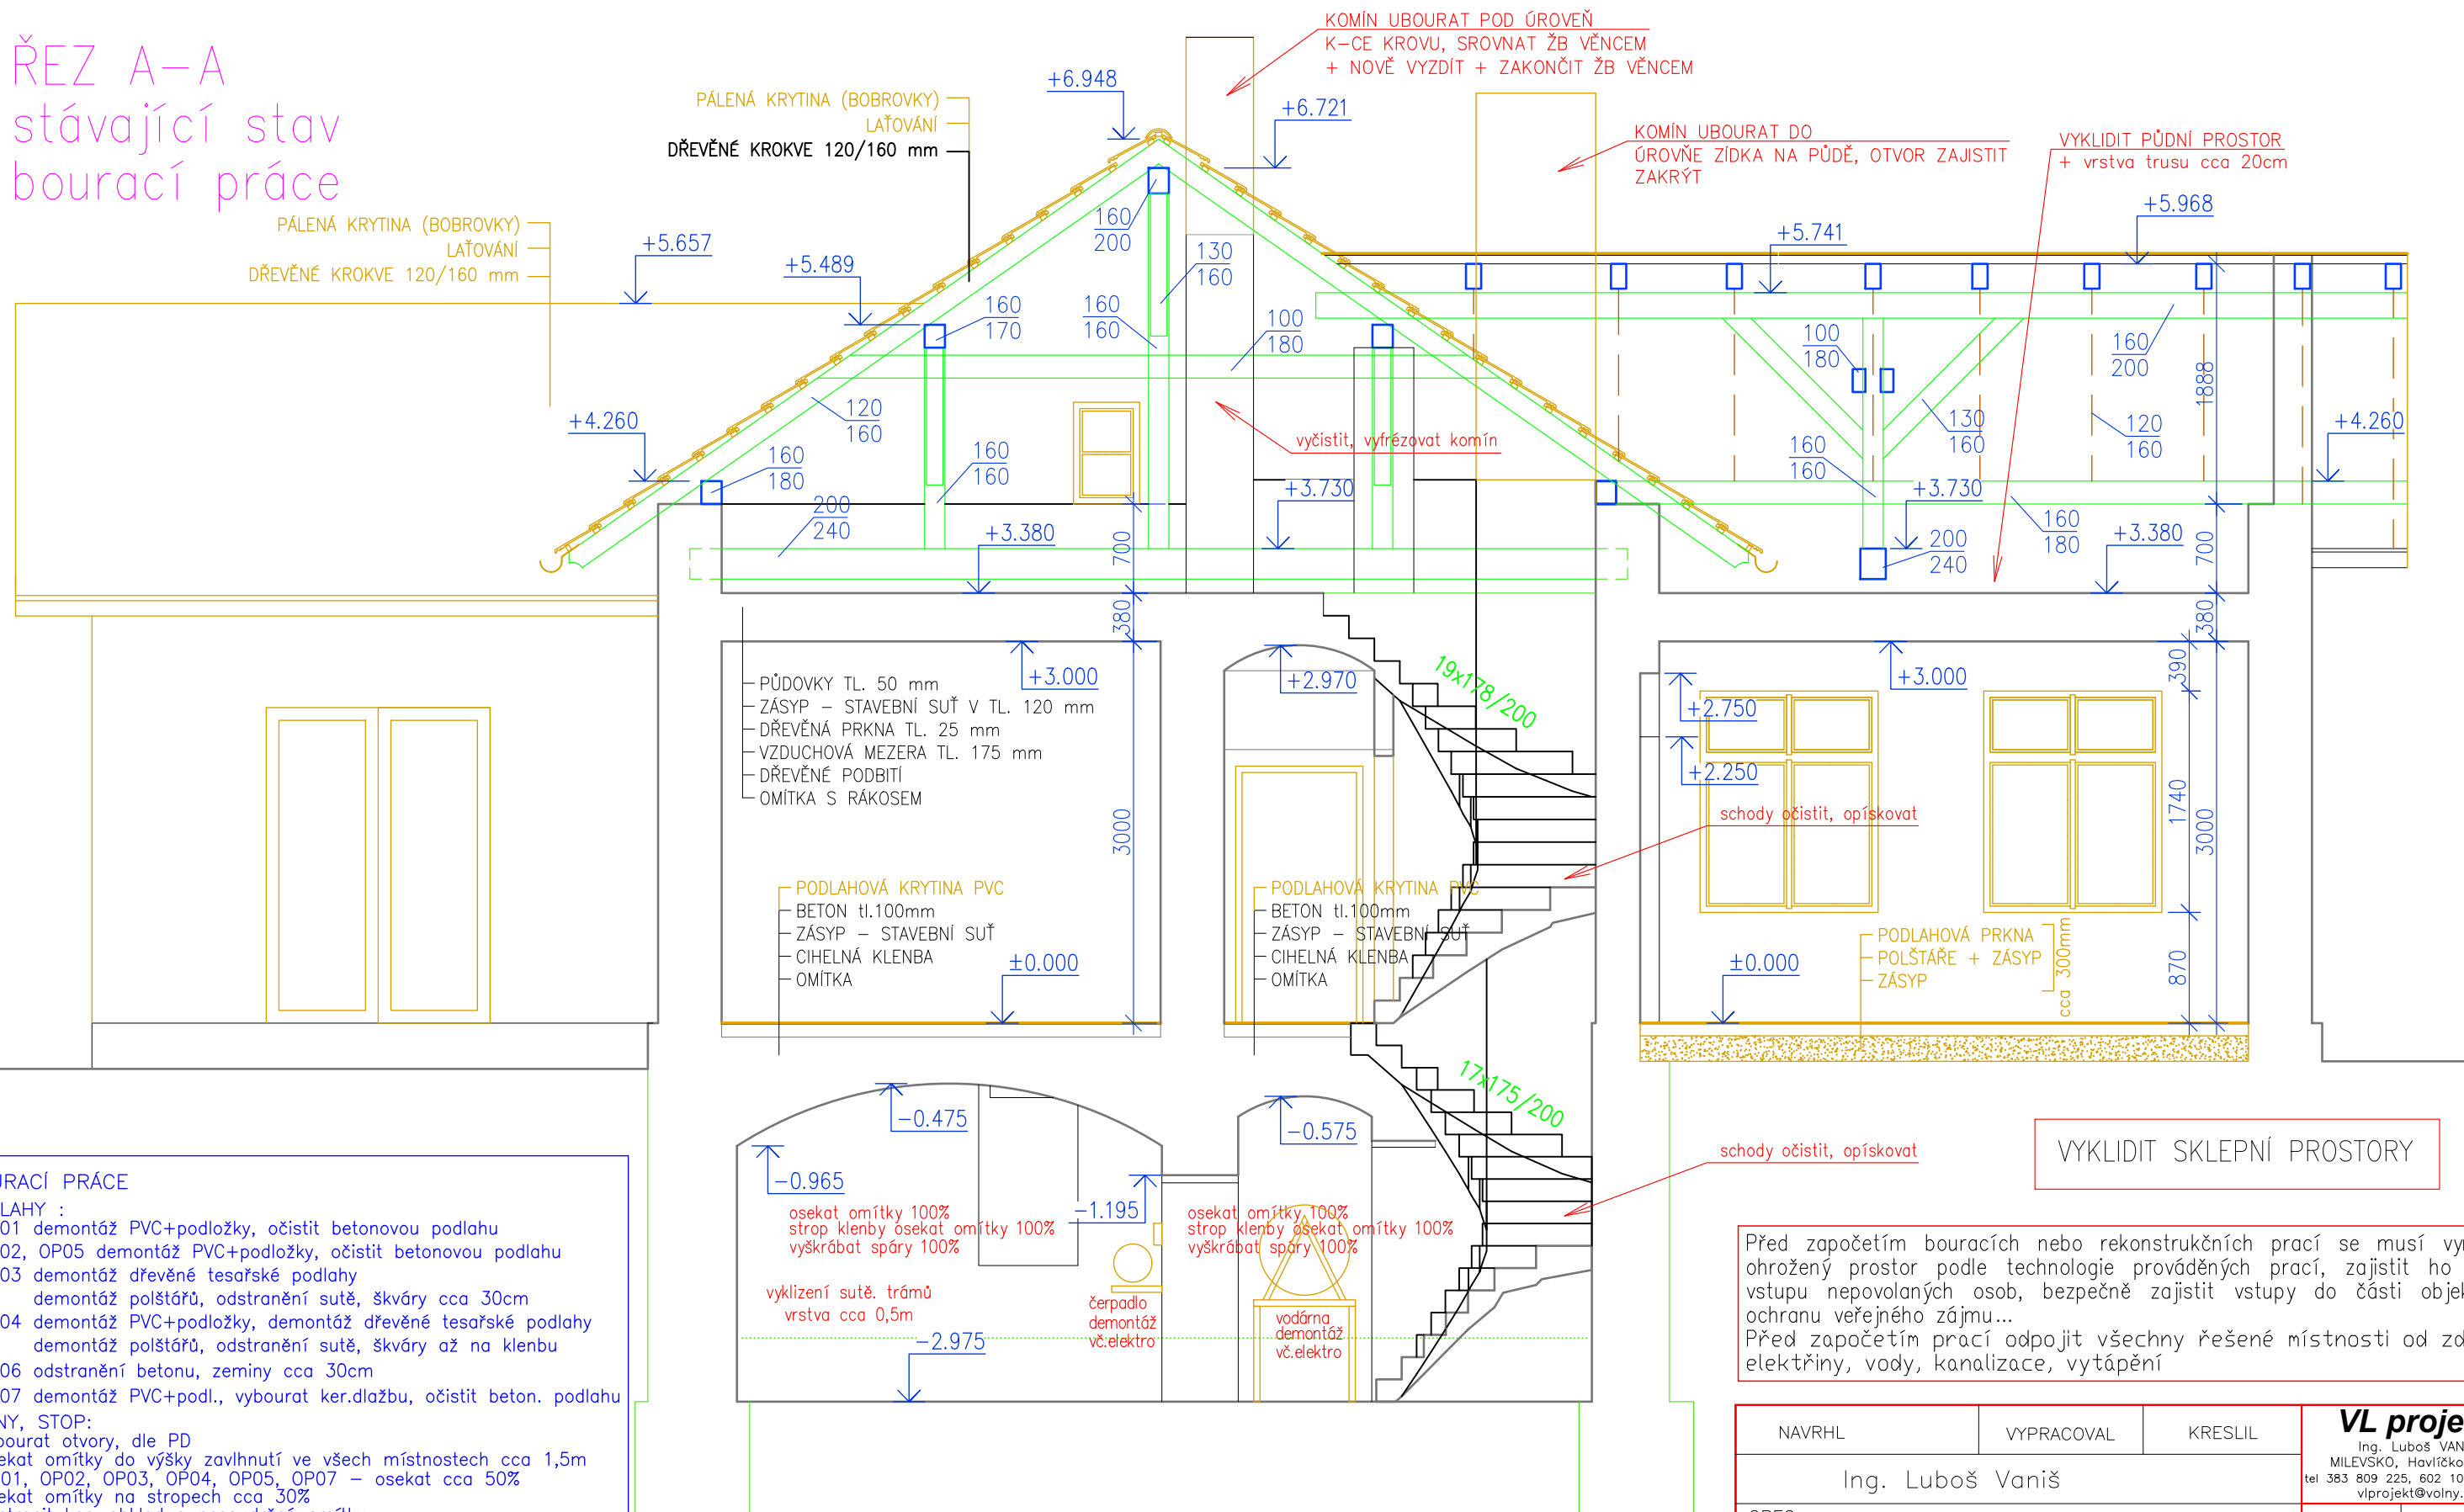

BOURACÍ PRÁCE

PODLAHY :

- OP01 demontáž PVC+podložky, očistit betonovou podlahu
OP02, OP05 demontáž PVC+podložky, očistit betonovou podlahu
OP03 demontáž dřevěné tesařské podlahy
demontáž polštářů, odstranění sutě, škváry cca 30cm
OP04 demontáž PVC+podložky, demontáž dřevěné tesařské podlahy
demontáž polštářů, odstranění sutě, škváry až na klenbu
OP06 odstranění betonu, zeminy cca 30cm
OP07 demontáž PVC+podl., vybourat ker.dlažbu, očistit beton. podlahu

STĚNY, STOP:

vybourat otvory, dle PD
osekat omítky do výšky zavlhnutí ve všech místnostech cca 1,5m
OP01, OP02, OP03, OP04, OP05, OP07 – osekat cca 50%
osekat omítky na strozech cca 30%
odstranit ker. obklad a nesoudržné omítky
oškrábat nátěry
očistit stěny, vymést spáry v místě plísní
ošetřit protiplísňovými přípravky
na WC OP2 odstranit linkrustu na stěnách

OSTATNÍ:

- vyklizení prostoru, demontáž střešní krytiny, pošk. část. krovu
demontáž všech oken a dveří vč. zárubní dle PD
demontáž zařízení a předmětů, demontáž elektroinstalace dle PD
očistit, opříslovat schody
ohlašovna – demontáž celá, krytina, dřevěná konstrukce, včetně základu
čekárna plechová – demontáž celá, včetně základu
OP06 – demontáž celá, krytina, dřevěná konstrukce, sokl ponechán
vyjma části od kolejí, bezbariérový přístup

Jedná se o stavební úpravy.
Všechny práce musí být přizpůsobeny
stavu nosných prvků a konstrukcí.
Rozměry informativní.
Při práci dodržovat všechny
ČSN a bezpečnostní předpisy.
Při výkopech kolem objektu
pozor na přípojky.

LEGENDA MATERIÁLŮ A ZNAČEK:

 STÁVAJÍCÍ ZDIVO
 CIHLY PLNÉ
 BOURANÉ ZDIVO
 STÁVAJÍCÍ STAV
 DEMONTÁŽ

Před započítím bouracích nebo rekonstrukčních prací se musí vymezit ohrožený prostor podle technologie prováděných prací, zajistit ho proti vstupu nepovolaných osob, bezpečně zajistit vstupy do části objektu i ochranu veřejného zájmu...
Před započítím prací odpojit všechny řešené místnosti od zdroje elektřiny, vody, kanalizace, vytápění

NAVRHL	VYPRACOVAL	KRESLIL	VL projekt Ing. Luboš VANIŠ MILEVSKO, Havlíčkova 445 tel 383 809 225, 602 107 350 vlprojekt@volny.cz	
Ing. Luboš Vaniš				
OBEC SLAPY			DATUM	3.2021
INVESTOR Správa železnic, státní organizace, Dlážděná 1003/7, Nové Město, 11000 Praha 1			MĚŘÍTKO	1:50
STAVBA Slapy ON - oprava výpravní budovy č. parc. st. 36, 625/1 č.p. 36 k.ú. Slapy u Tábora [737917]			FORMÁT	A3
			ÚČEL	DSP
OBSAH ŘEZ A-A - stávající stav			ČÍSLO VÝKRESU	4