



PŮDORYS OP
mobiliář

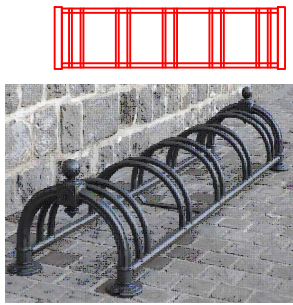

- KOLOSTAV
- vhodný pro jízdní kola se šířkou pneumatik do 50 mm
 - vyrobený z ocelových trubek pr. 20 a 30mm, ozdobné boky stojanu z hliníkového odlitku
 - povrchová úprava epoxidovou práškovou barvou v odstínu grafitová černá
 - stojan kotvit k zemi !!!
 - počet stání 5
 - délka 1600 mm, výška 350 mm, hloubka 430 mm
- 1 ks

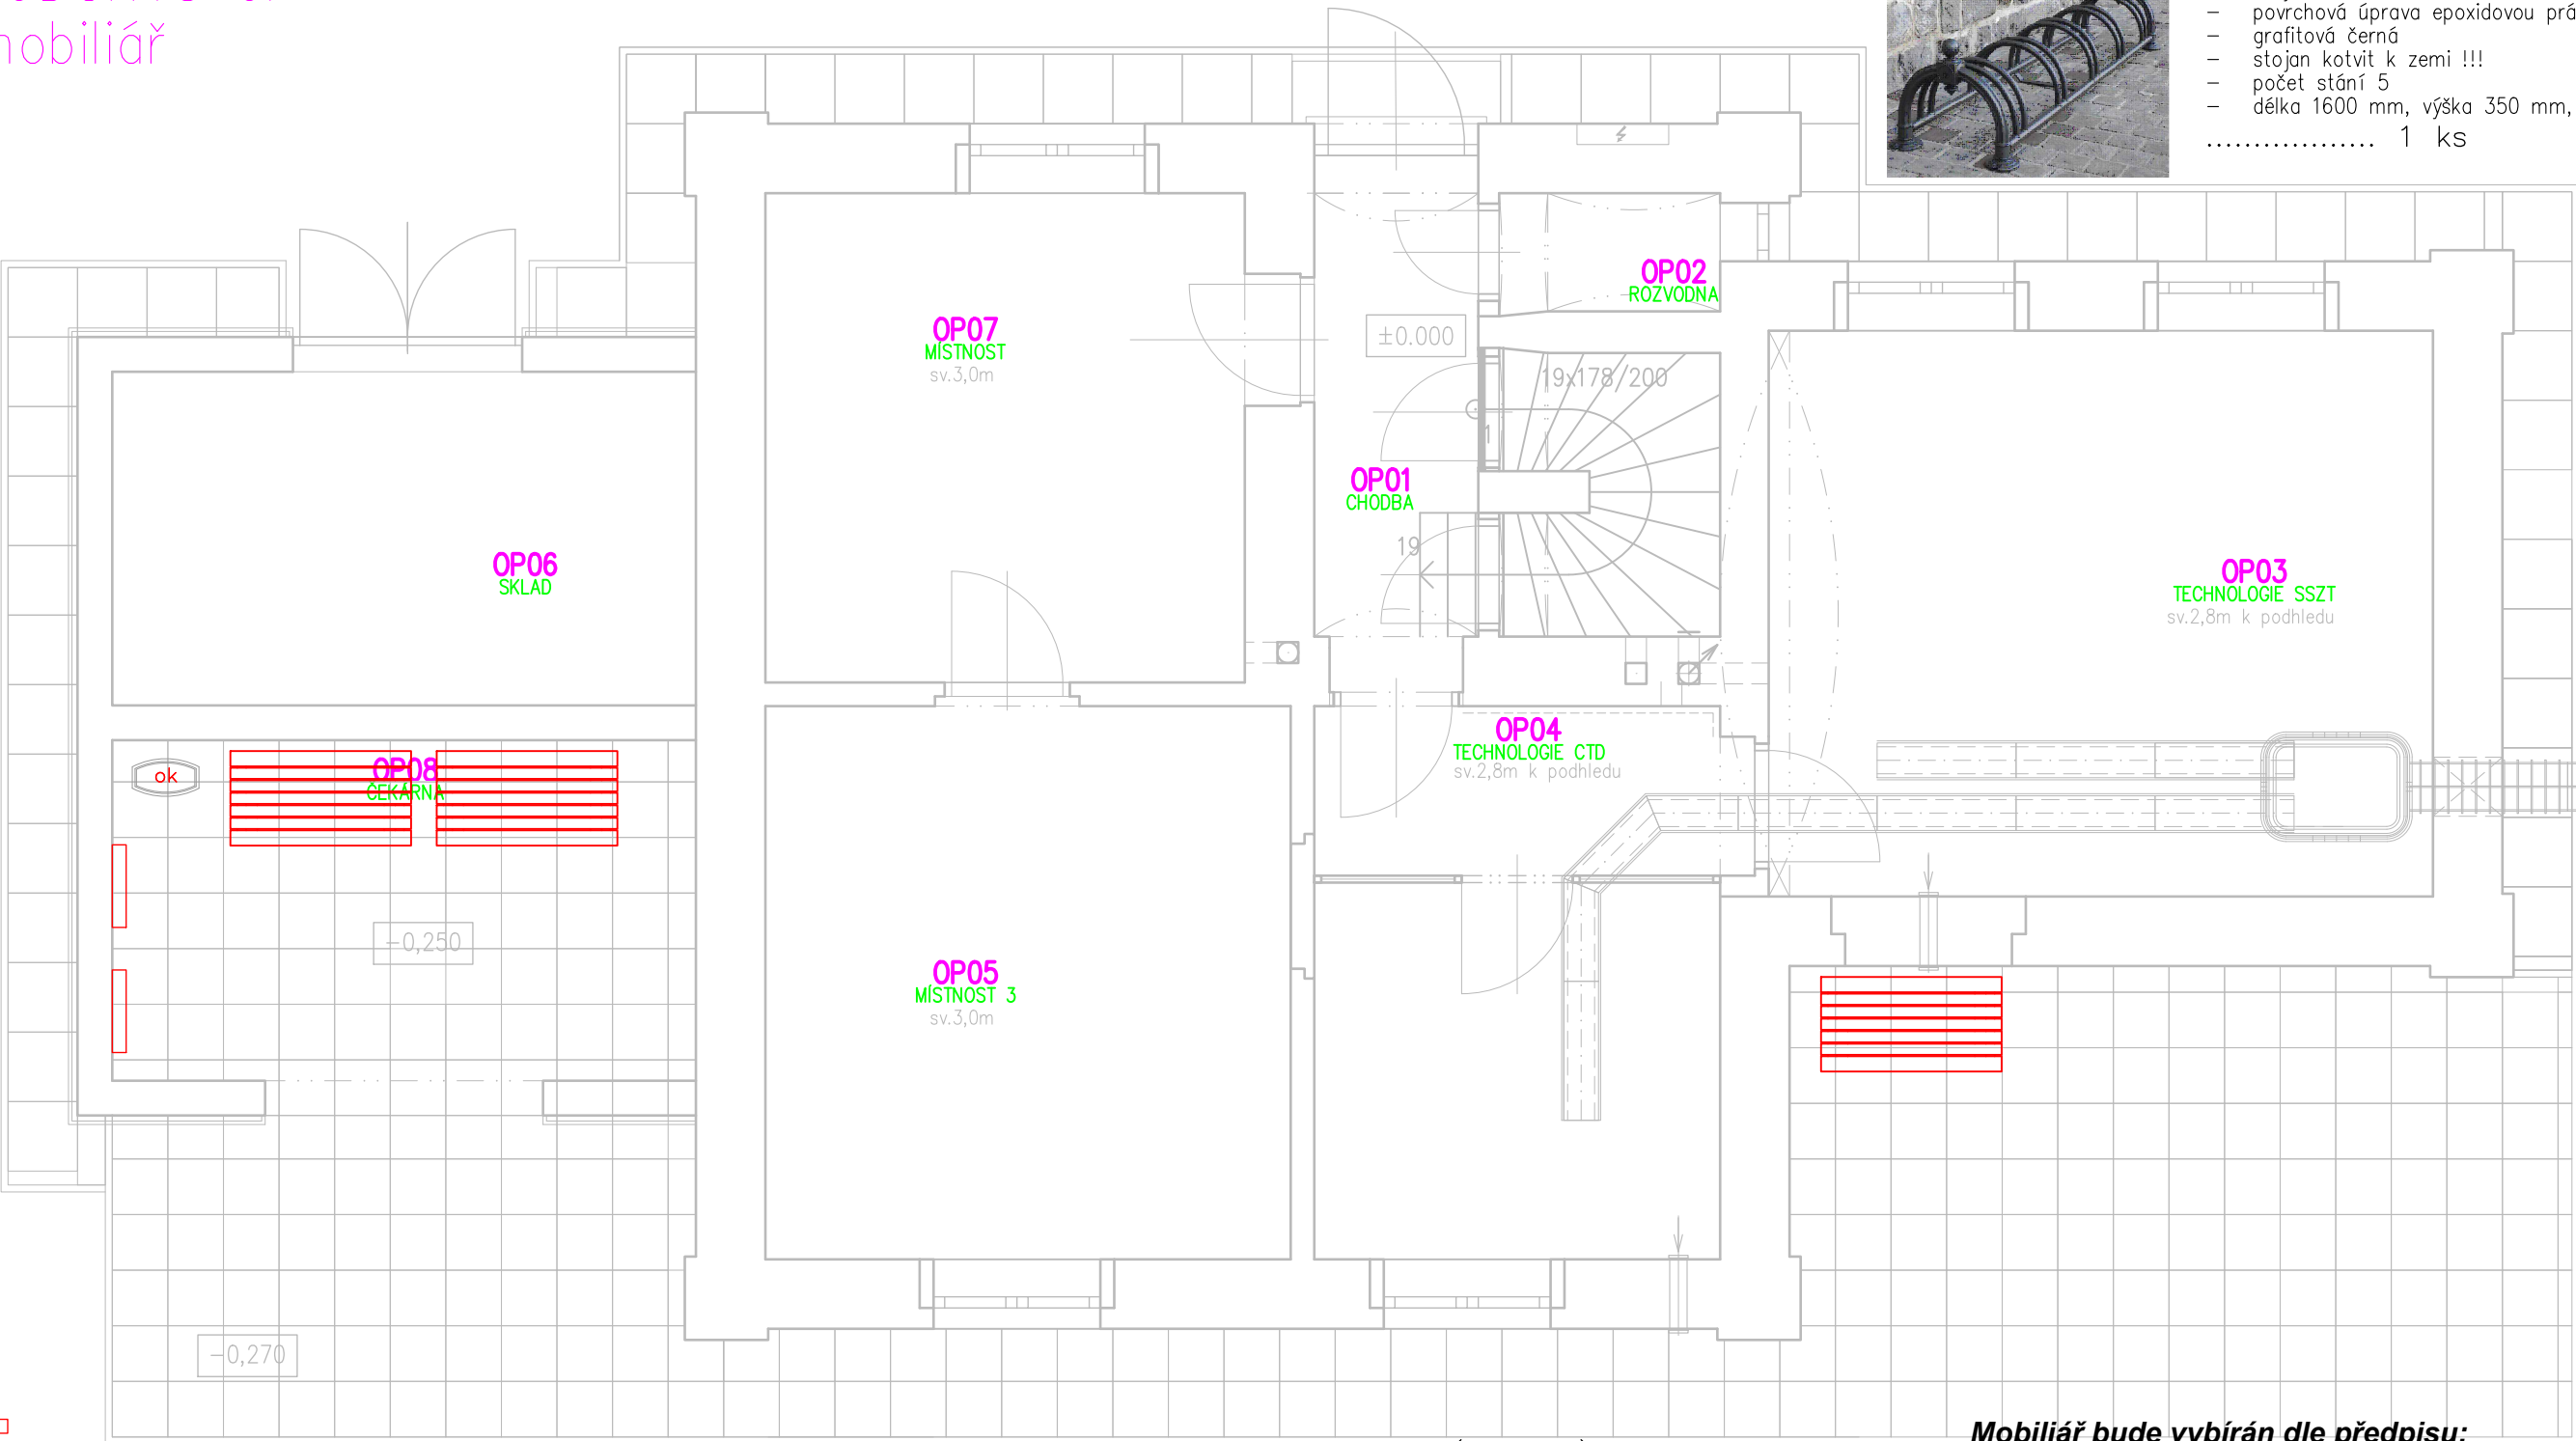

Vitrína, aplikace v interiéru i exteriéru budovy, bez osvětlení, velikost A2 (Typ F.5) samostatný informační panel (vitrína), v provedení pro aplikaci v exteriéru celonerezová nebo ocelová konstrukce, otvírání křídla do strany, umístění na zeď voděodolná konstrukce, úprava proti zamlžování, průhledná výplň z polykarbonátu, bez osvětlení; prvky budou opracovány do hladka, bez ostrých hran, ořepů nebo výčnělků uzamykání bezpečnostními zámkami s možností univerzálních klíčů;


..... 2 ks



..... 3 ks



V přístřešku bude umístěn odpadkový koš bez střišky (MIU-B551 kotvený – přístřešek)

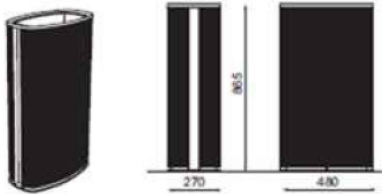

Mobiliář bude vybírán dle předpisu:
Moderní design a architektura nádraží a zastávek ČR - Mobiliář
SŽDC PO-20/2019-GR

NAVRHL	VYPRACOVAL	KRESLIL	VL projekt Ing. Luboš VANIŠ MILEVSKO, Havlíčkova 445 tel 383 809 225, 602 107 350 vlprojekt@volny.cz	
Ing. Luboš Vaniš			DATUM	3.2021
OBEK	SLAPY		MĚŘITKO	1:50
INVESTOR	Správa železnic, státní organizace, Dlážděná 1003/7, Nové Město, 11000 Praha 1		FORMÁT	A3
STAVBA	Slapy ON - oprava výpravní budovy č. parc. st. 36, 625/1 č.p. 36 k.ú. Slapy u Tábora [737917]		ÚČEL	DSP
OBSAH	MOBILIÁŘ		ČÍSLO VÝKRESU	MOB