
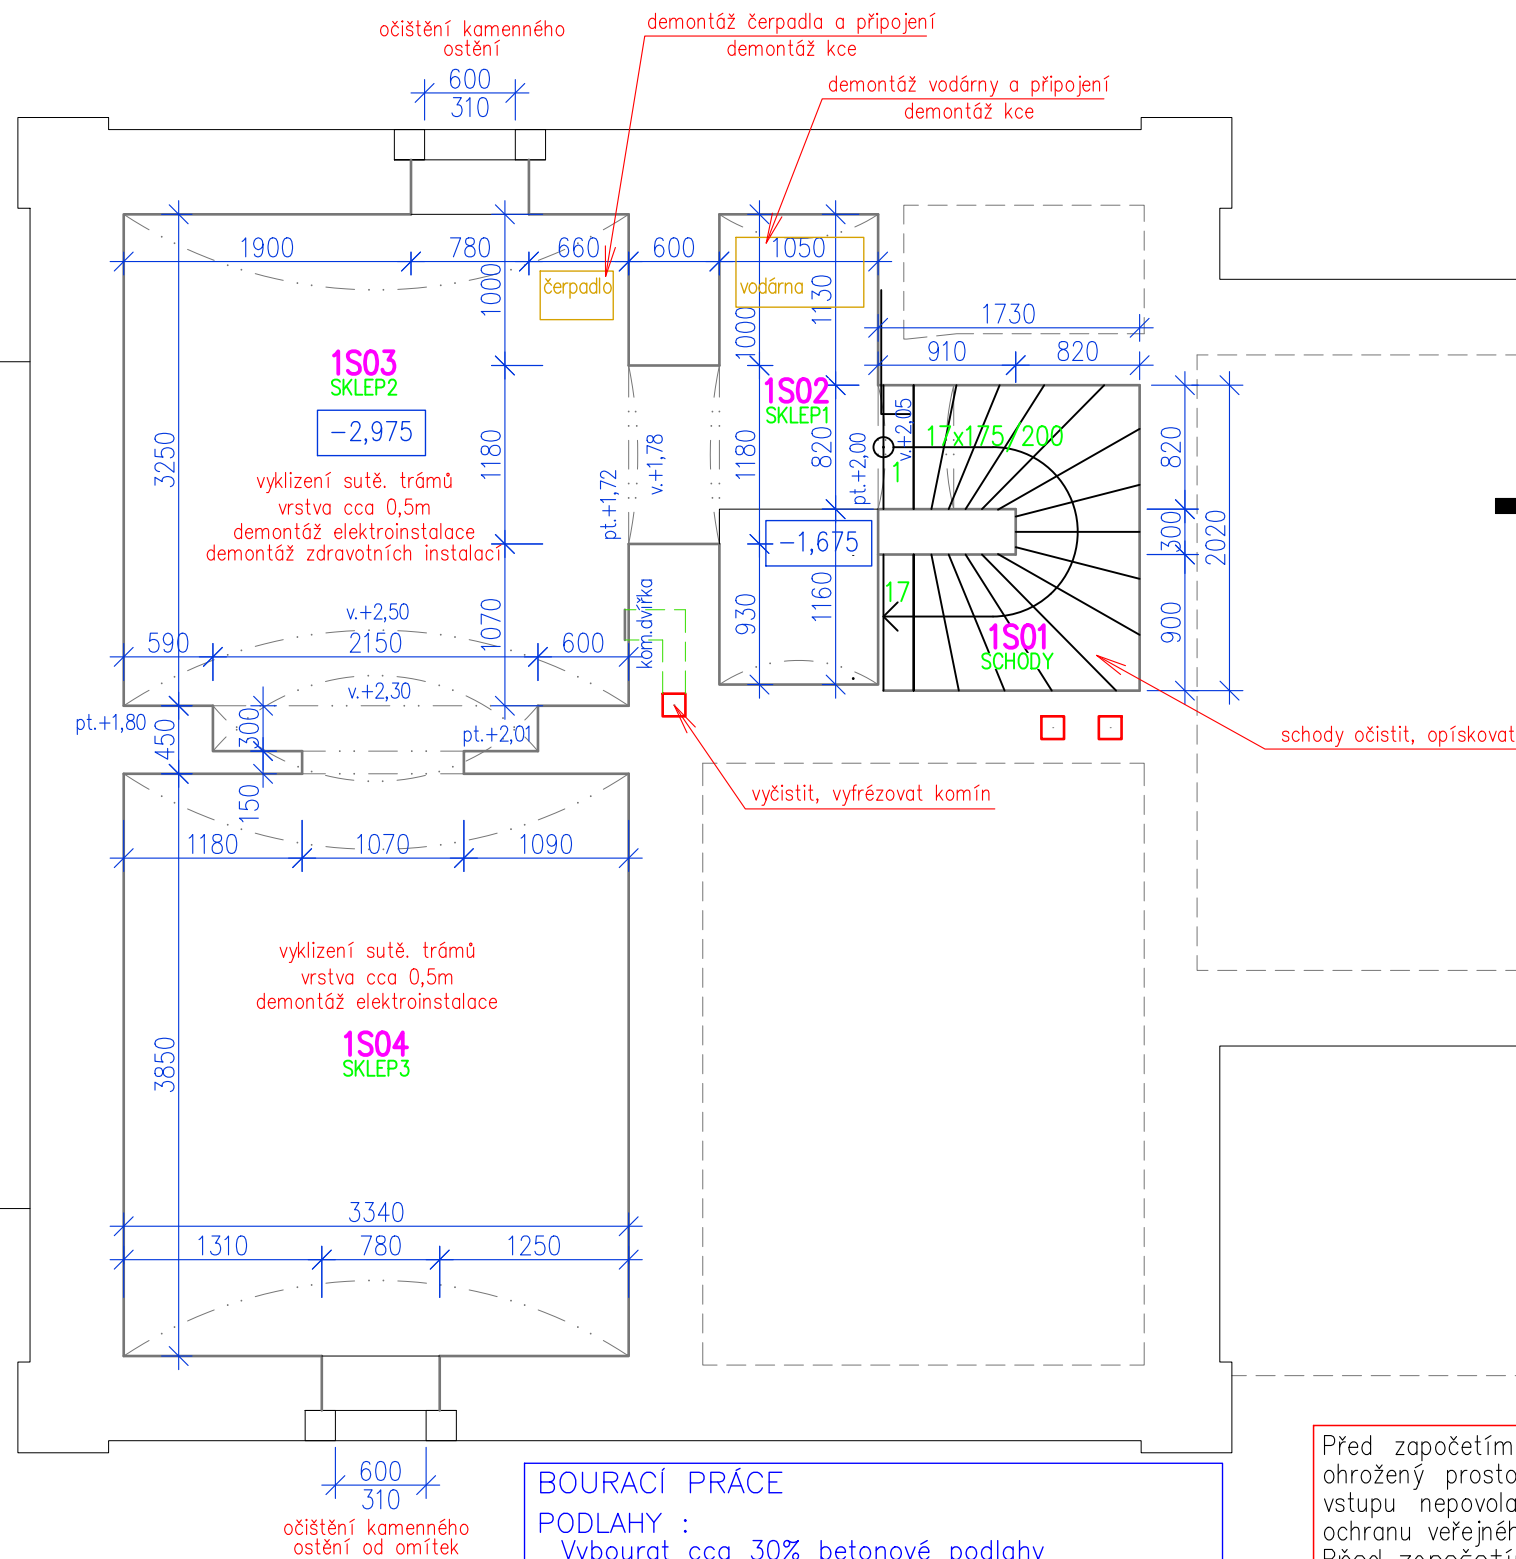


PŮDORYS 1S
stávající stav,
bourací práce

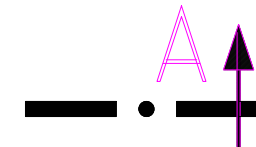

Jedná se o stavební úpravy.
Všechny práce musí být přizpůsobeny
stavu nosných prvků a konstrukcí.
Rozměry informativní.
Při práci dodržovat všechny
ČSN a bezpečnostní předpisy.
Při výkopech kolem objektu
pozor na přípojky.

Před započítím bouracích nebo rekonstrukčních prací se musí vymezit ohrožený prostor podle technologie prováděných prací, zajistit ho proti vstupu nepovolaných osob, bezpečně zajistit vstupy do části objektu i ochranu veřejného zájmu...

Před započítím prací odpojit všechny řešené místnosti od zdroje elektřiny, vody, kanalizace, vytápění


LEGENDA MATERIÁLŮ A ZNAČEK:



STÁVAJÍCÍ ZDIVO CIHLY PLNÉ



BOURANÉ ZDIVO

 

STÁVAJÍCÍ STAV

DEMONTÁŽ

VYKLIDIT SKLEPNÍ PROSTORY

BOURACÍ PRÁCE

PODLAHY :

Vybourat cca 30% betonové podlahy

STĚNY:

osekat omítky 100%

strop klenby osekát omítky 100%
 100%

vyškrábat spáry 100%

OSTATNÍ:

vyklizení prostorů

demontáž elektroinstalace

demontáž potrubí kanal.vodoinstalace dle PD

Tabulka místností 1S

Číslo	Název	Plocha [m ²]	Obvod [m]	Podlaha	Strop	Stěny	Poznámka
1S01	SCHODY	3,19	9,25	KAMENNÉ		OMÍTKA VÁPENNÁ ŠTUKOVÁ	
1S02	SKLEP1	3,97	9,52	BETON	OMÍTKA VÁPENNÁ ŠTUKOVÁ	OMÍTKA VÁPENNÁ ŠTUKOVÁ	
1S03	SKLEP2	11,5	13,78	BETON	OMÍTKA VÁPENNÁ ŠTUKOVÁ	OMÍTKA VÁPENNÁ ŠTUKOVÁ	
1S04	SKLEP3	13,02	14,68	BETON	OMÍTKA VÁPENNÁ ŠTUKOVÁ	OMÍTKA VÁPENNÁ ŠTUKOVÁ	

Celková plocha [m²]: 31,68

NAVRHL	VYPRACOVAL	KRESLIL	VL projekt Ing. Luboš VANIŠ MILEVSKO, Havlíčkova 445 tel 383 809 225, 602 107 350 vlprojekt@volny.cz	
Ing. Luboš Vaniš				
OBEČ	SLAPY	DATUM	3.2021	
INVESTOR Správa železnic, státní organizace, Dlážděná 1003/7, Nové Město, 11000 Praha 1		MĚŘÍTKO	1:50	
STAVBA Slapy ON - oprava výpravní budovy č. parc. st. 36, 625/1 č.p. 36 k.ú. Slapy u Tábora [737917]		FORMÁT	A3	
		ÚČEL	DSP	
OBSAH PŮDORYS 1S - stávající stav		ČÍSLO VÝKRESU	1	