

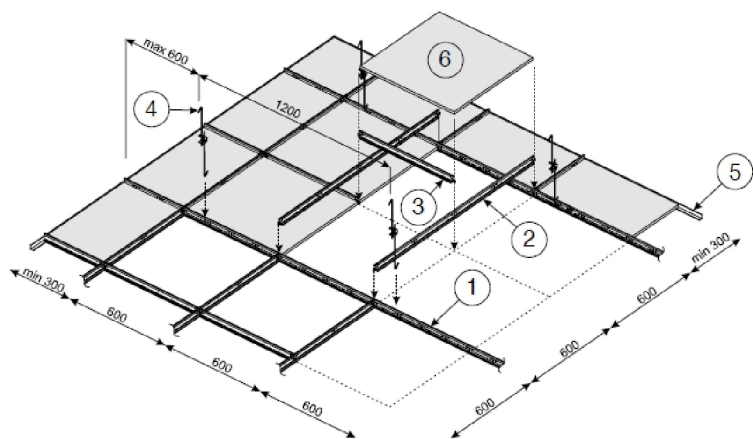
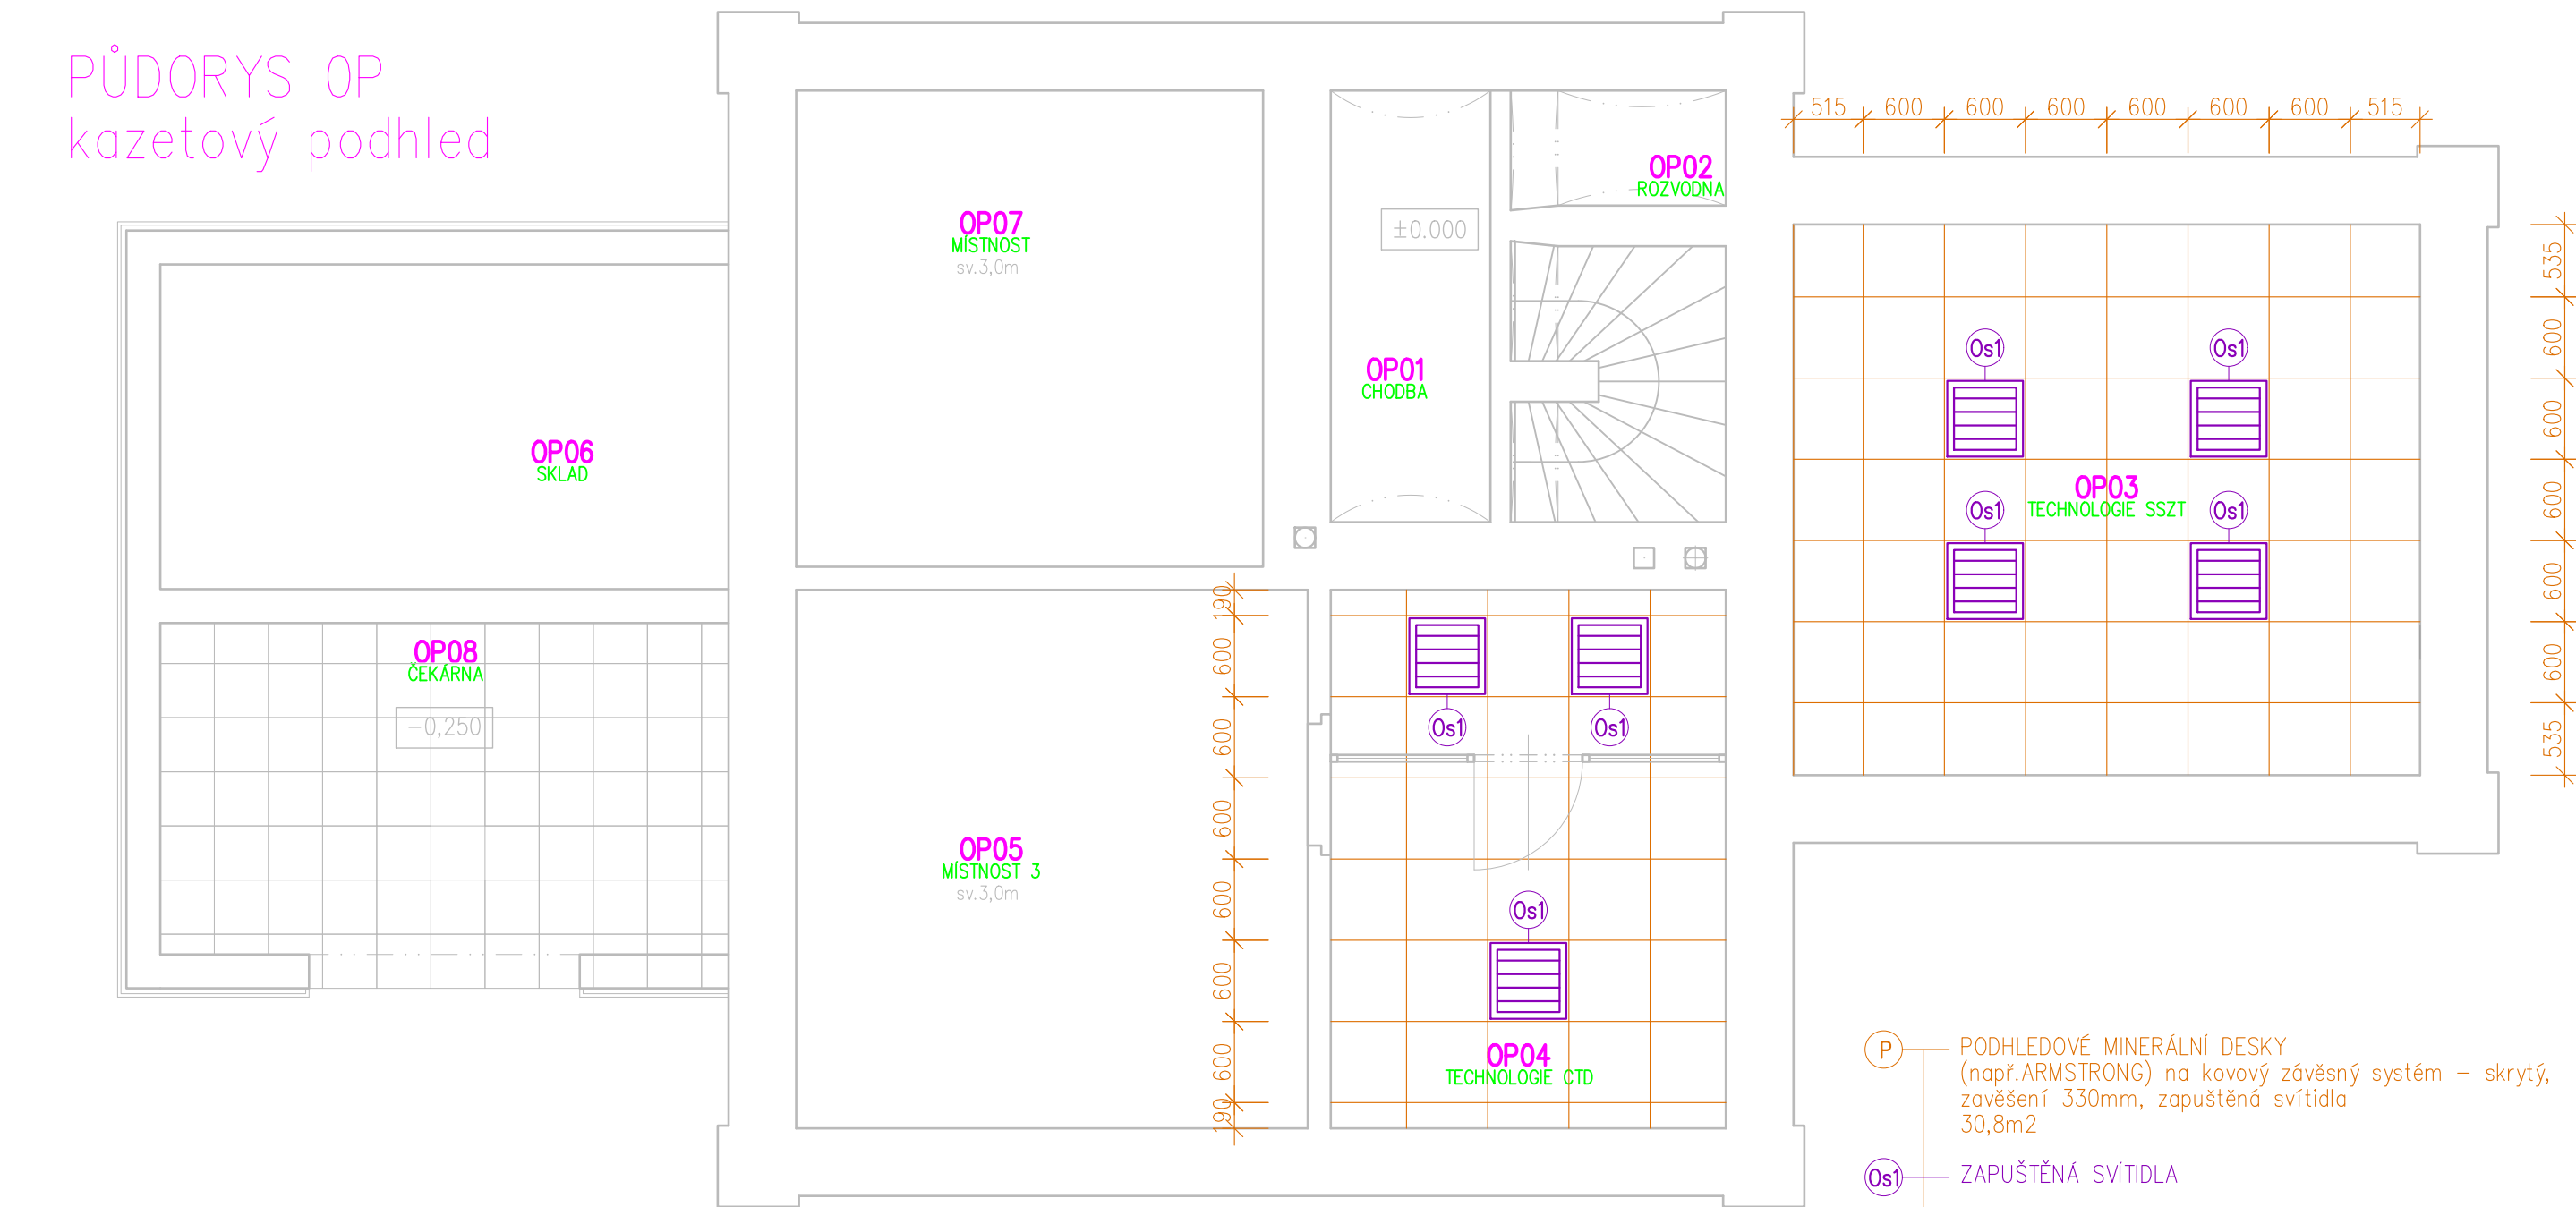


PŮDORYS OP  
kazetový podhled

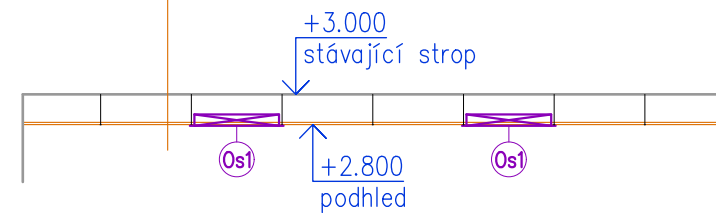

MATERIÁL	DESKY 600 X 600 MM	DESKY 600 X 1200 MM
1 Nosná lišta	0.04 ml	0.04 ml
2 Dlouhá křížová lišta 1200	1.67 ml	1.67 ml
3 Krátká křížová lišta	0.84 ml	
4 Hrák	0.7 jednotka	0.7 jednotka
5 Osvětlovací lišta	Podle velikosti místnosti	

Pozn.: u SL2 z důvodu různé délky rástrů se jejich nahrazení množství liš a musí být vždy odhadnuto pro každou stavbu zvlášť.

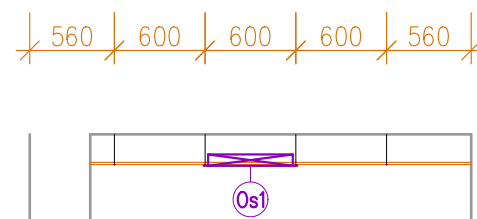

- P PODHLEDOVÉ MINERÁLNÍ DESKY  
(např. ARMSTRONG) na kovový závěsný systém – skrytý,  
zavěšení 330mm, zapuštěná svítidla  
30,8m<sup>2</sup>
- Os1 ZAPUŠTĚNÁ SVÍTIDLA

NAVRHL	VYPRACOVAL	KRESLIL	<b>VL projekt</b> Ing. Luboš VANIŠ MILEVSKO, Havlíčkova 445 tel 383 809 225, 602 107 350 vlprojekt@volny.cz	
Ing. Luboš Vaniš			DATUM	3.2021
OBEC SLAPY			MĚŘÍTKO	<b>1:50</b>
INVESTOR Správa železnic, státní organizace, Dlážděná 1003/7, Nové Město, 11000 Praha 1			FORMÁT	<b>A3</b>
STAVBA <b>Slapy ON - oprava výpravní budovy</b> č. parc. st. 36, 625/1 č.p. 36 k.ú. Slapy u Tábora [737917]			ÚČEL	DSP
OBSAH <b>PŮDORYS OP-kazetový podhled</b>			ČÍSLO VÝKRESU	<b>16</b>