



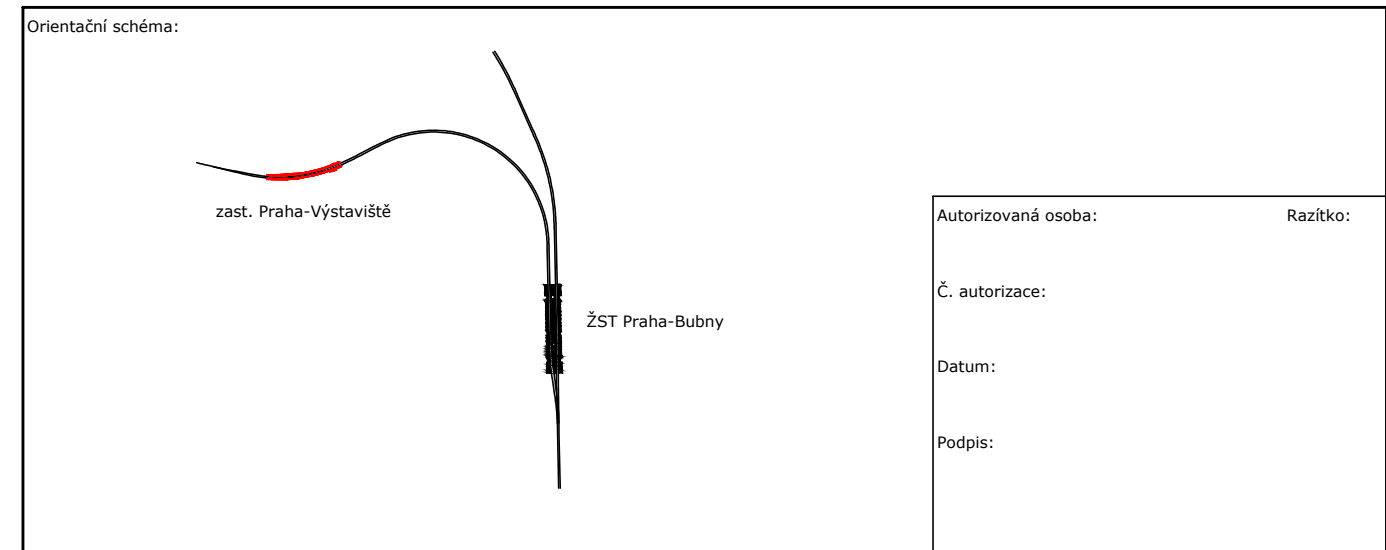


ORIENTAČNÍ SYSTÉM - PRVEK T8

TYP KONSTRUKCE OS.09

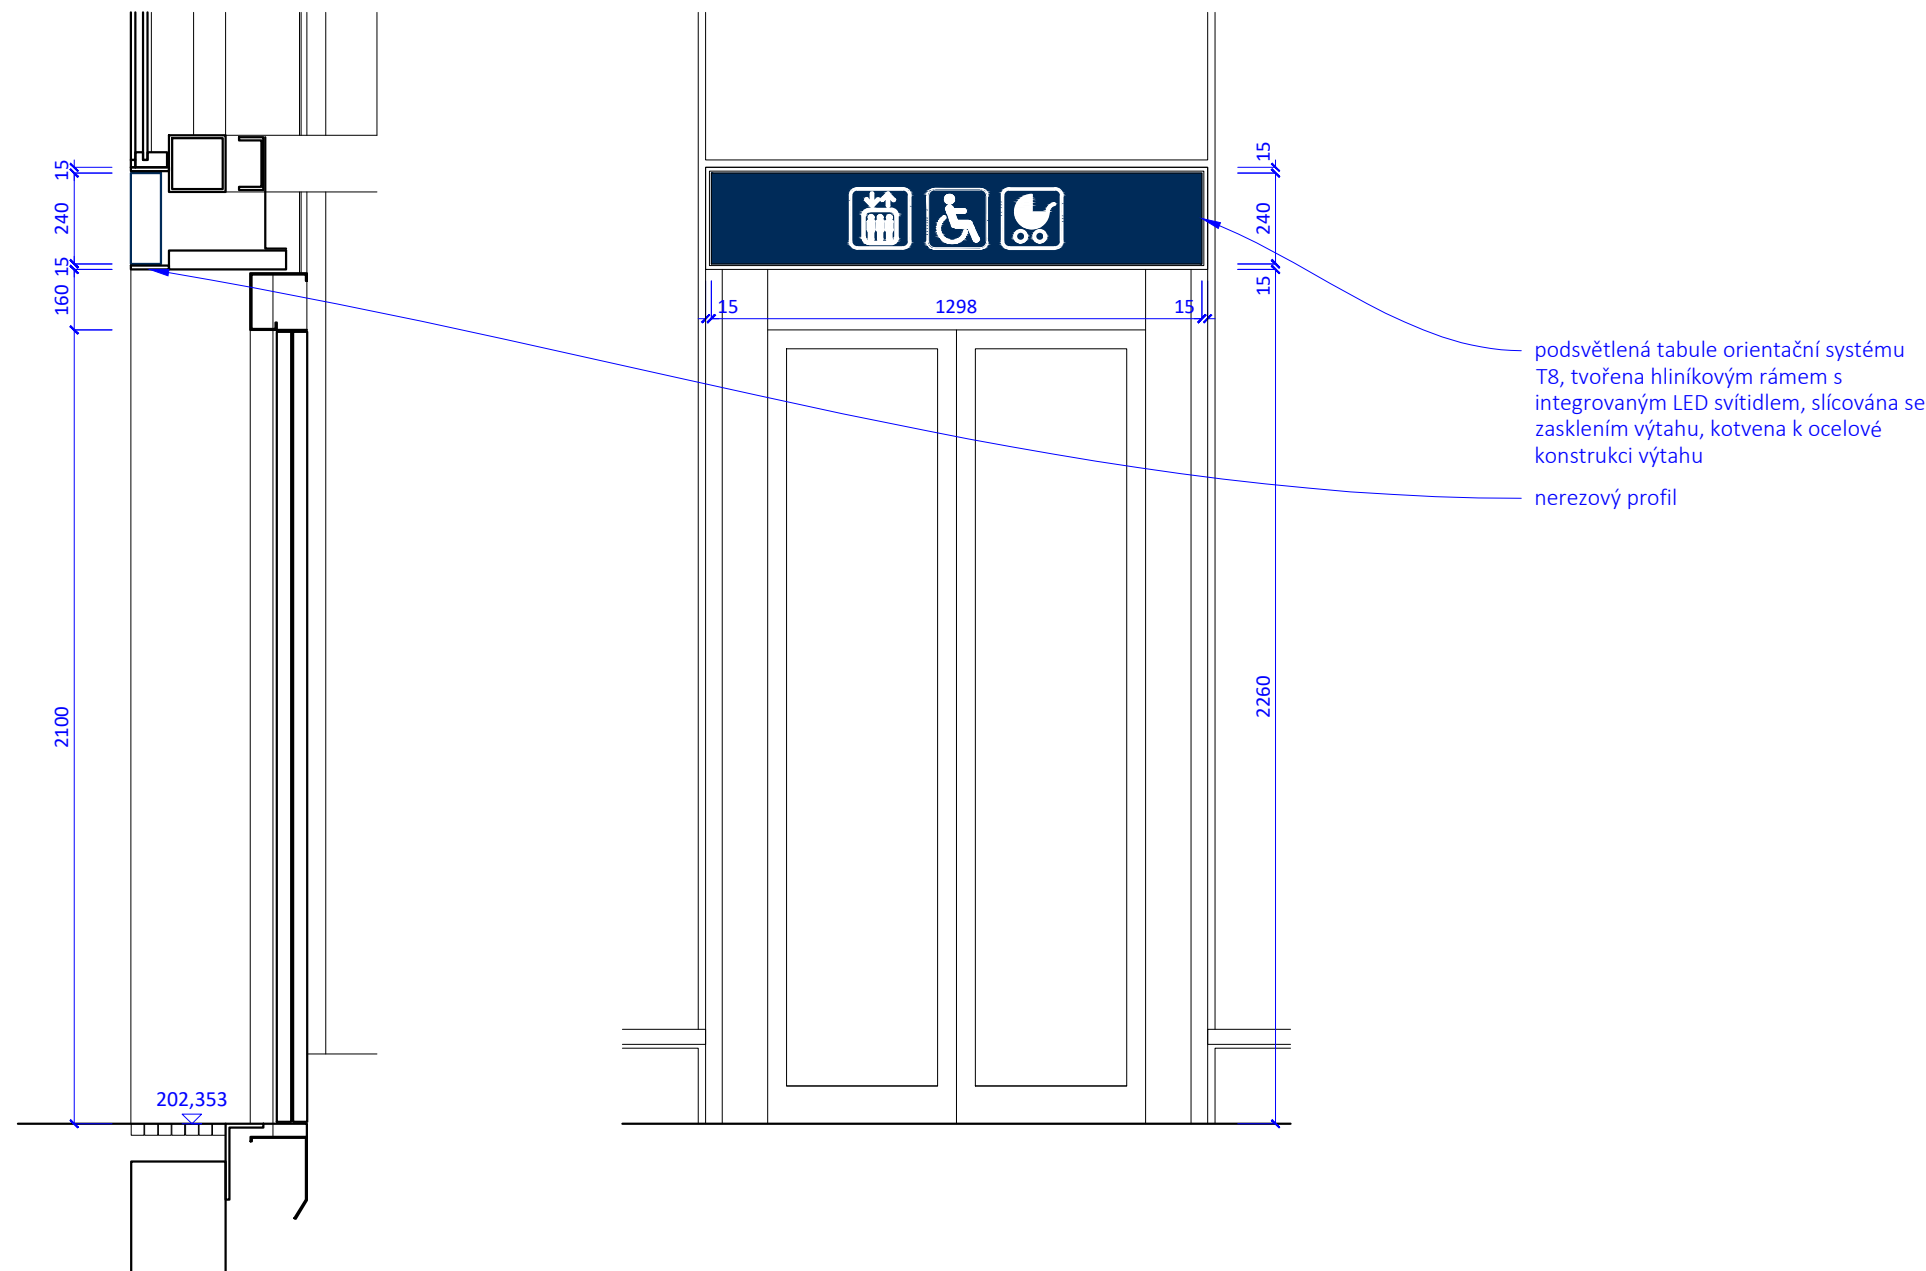

Revize:	Datum:	Popis změny:	Provedl:
P02	31.8.2021	Dokumentace po zpracování připomínek	Ing. arch. Klára Novotná
P01	31.5.2021	Dokumentace k připomínkám	

Stavebík/investor:	Správa železnic, státní organizace	
Adresa:	Dlážděná 1003/7, 110 00 Praha 1	
Zástupce investora:	Stavební správa západ	
Adresa zástupce investora:	Sokolovská 1955/278, 190 00 Praha 9	
Kontakt:	e-mail: SSZsek@szdc.cz	

Zhotovitel stavby: Adresa: Kontakt:	METROPROJEKT Praha a.s. Argentinská 1621/36, 170 00 Praha 7 tel.: +420 296 154 105 e-mail: info@metroprojekt.cz 		
Zhotovitel objektu: Adresa: Kontakt:	dh architekti s.r.o. Terronská 656/45, 160 00 Praha 6 tel.: +420 777 165 450 e-mail: info@idhea.cz 		
HIP: Ing. Jiří Úlehla	Specialista: doc. Ing. arch. Dalibor Hlaváček, Ph.D.	Odpovědný projektant: doc. Ing. arch. Dalibor Hlaváček, Ph.D.	Zpracovatel přílohy: Ing. arch. Klára Novotná

Název stavba/akce:		Modernizace trati Praha-Bubny (vč.) - Praha-Výstaviště (vč.)										S-kod: S631500650																																
												Zakázka: Z0_7842																																
Název části:		Architektonické řešení										Označení části: C.4.3																																
Název objektu:		zast. Praha - Výstaviště										Číslo objektu: SO/PS XX-XX-XX																																
Název přílohy:		Orientační systém										Číslo přílohy: I26																																
Název dílčí části přílohy:		Prvek T8										Paré:																																
Kraj:		Katastrální území: Bubeneč [730106], Dejvice [729272] Holešovice [730122], Karlín [730955]								TUDU: 0101 02 0801																																		
Hlavní město Praha	
Dokumentace:	
Stupeň dokumentace:		Datum zpracování:				Formát:				Meřítko:																																		
PDPS		31.08.2021				3 x A4				1 : 20																																		
S-kód:										Stupeň dokumentace:			Část:			Objekt:							Podobjekt:		Příloha:																			
S	6	3	1	5	0	0	6	5	0	_	P	D	P	S	_	C	4	3	X	X	_	X	X	X	X	X	X	X	X	X	X	_	X	X	_	2	_	1	2	6	_	P	0	2
IČD:										20	7842	03	04	03	00	00	126											Skartovací znak: V21/2042																