




POHLED ČELNÍ

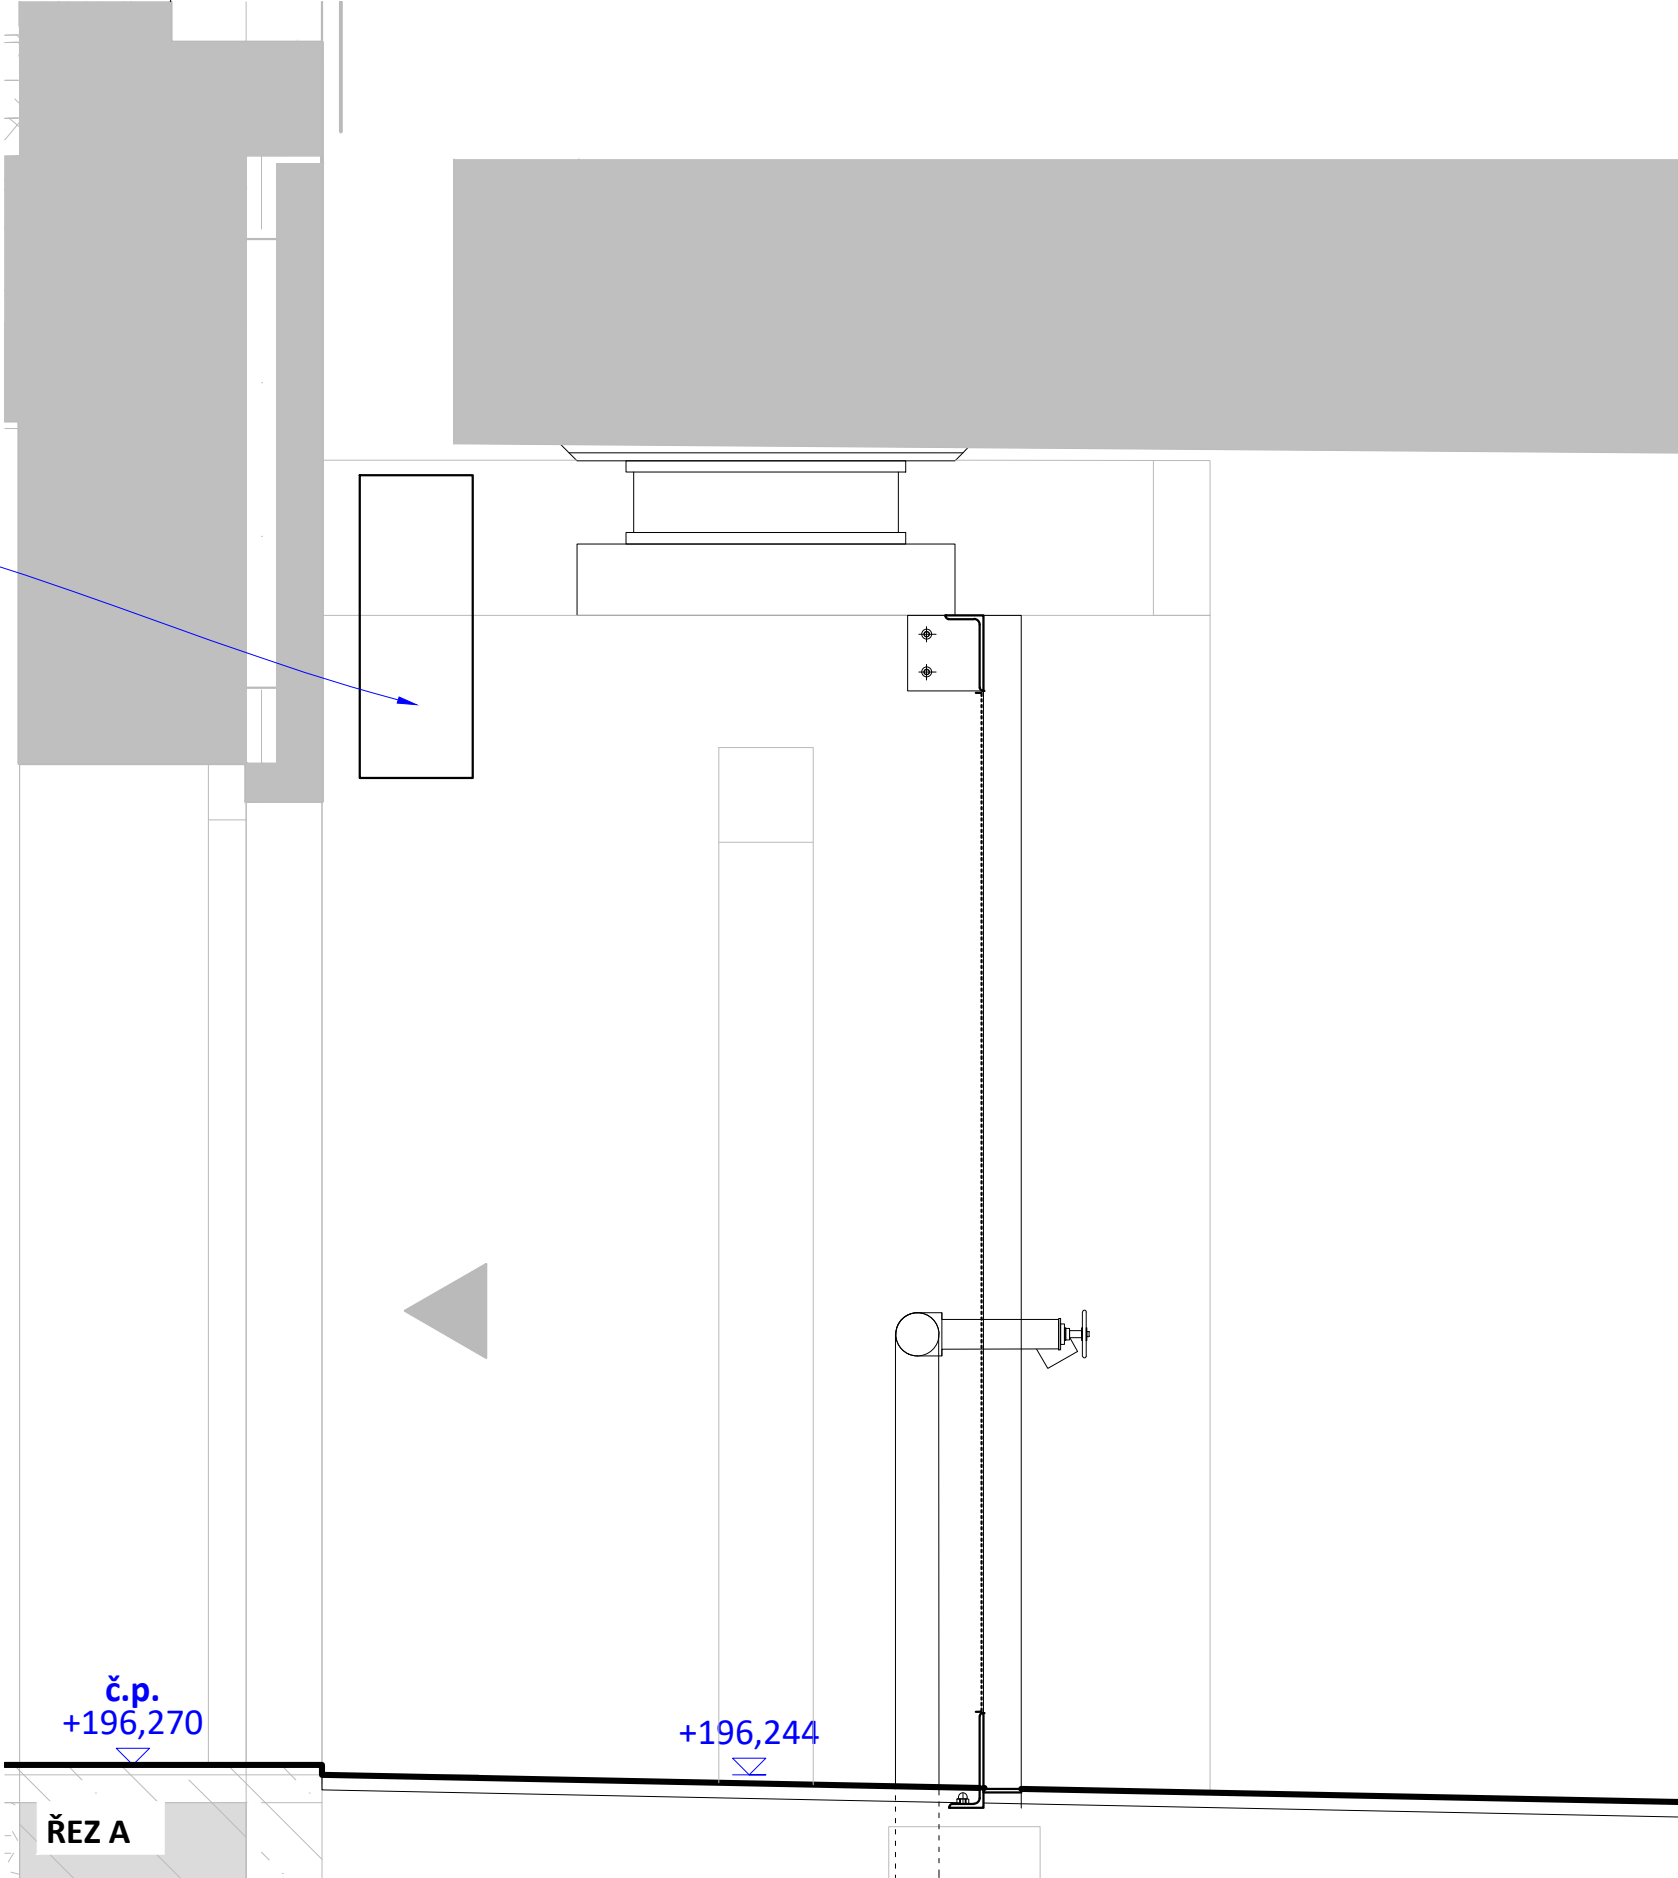


POZNÁMKA:
VŠECHNY OCELOVÉ PRVKY ZINKOVÁNY + OPATŘENY PRÁŠKOVÝM VYPALOVACÍM LAKEM V ODSŮINU RAL 7021 (MAT).
PRVEK PŘEDSTĚNY VIZ ZÁMEČNICKÝ PRVEK A.ZV.1 V ČÁSTI D2.2.1.2_4.003_PŘEHLED ZÁMEČNICKÝCH VÝROBKŮ.

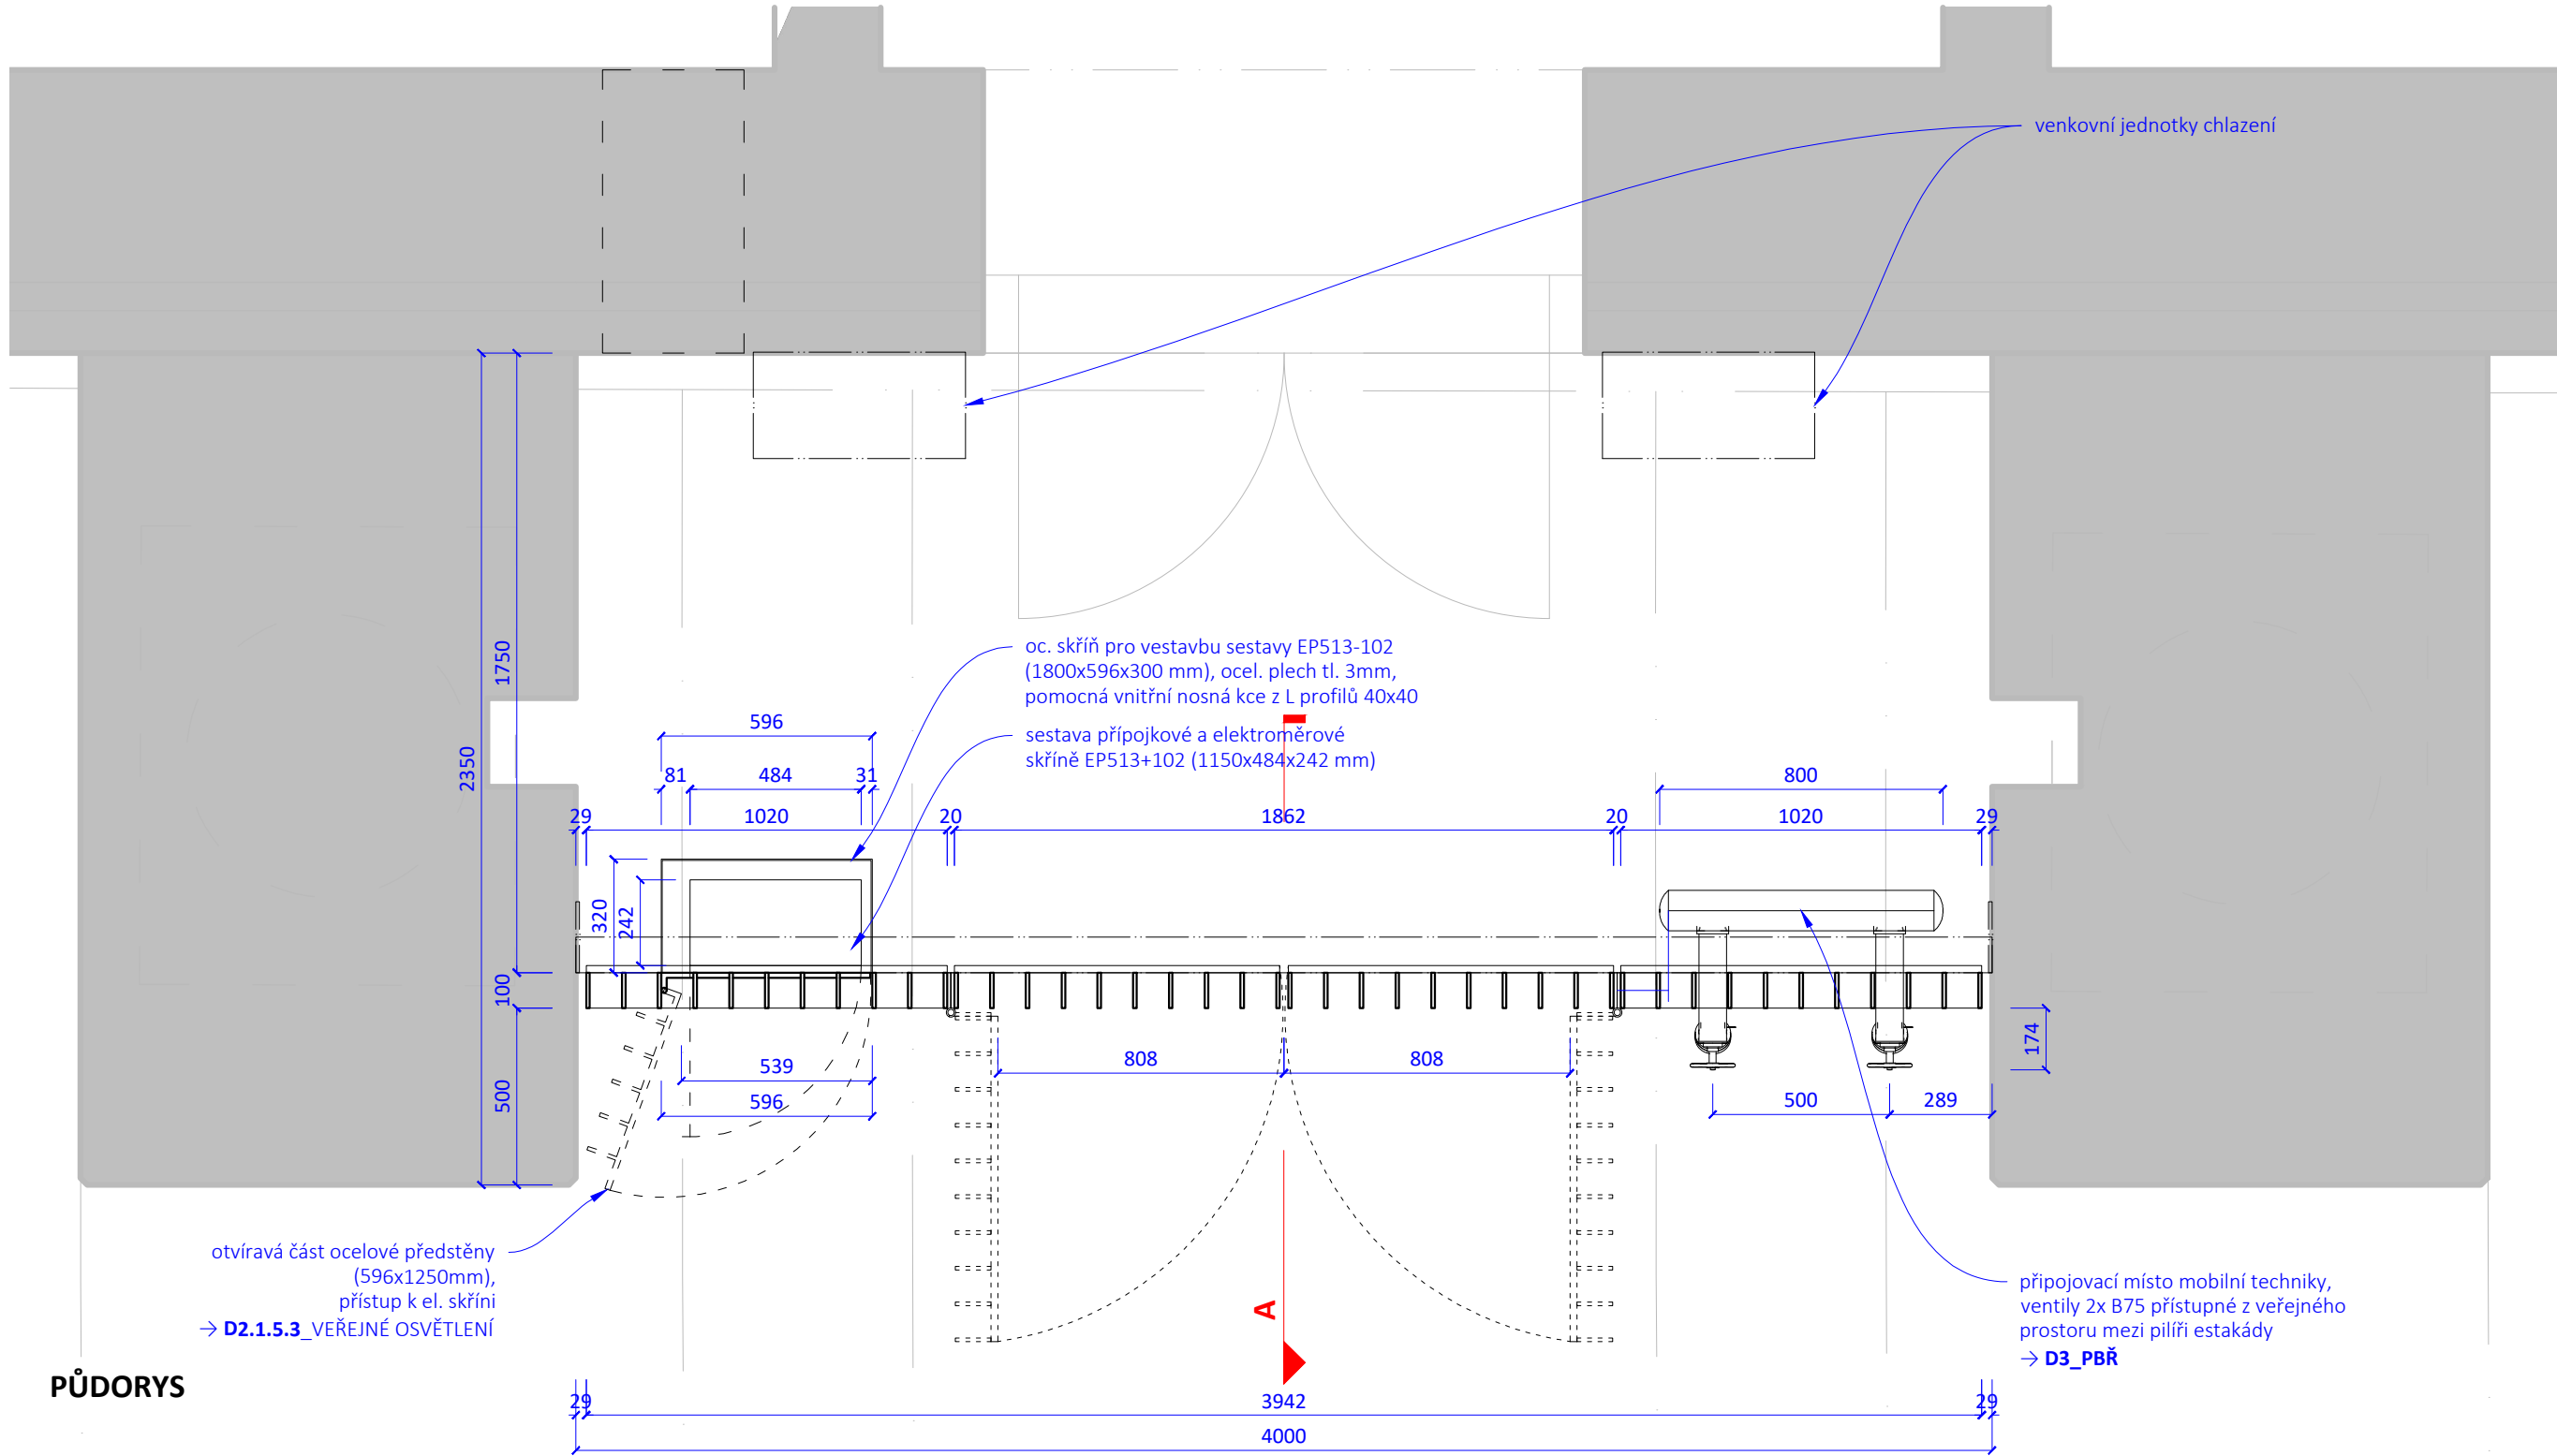


PŮDORYS

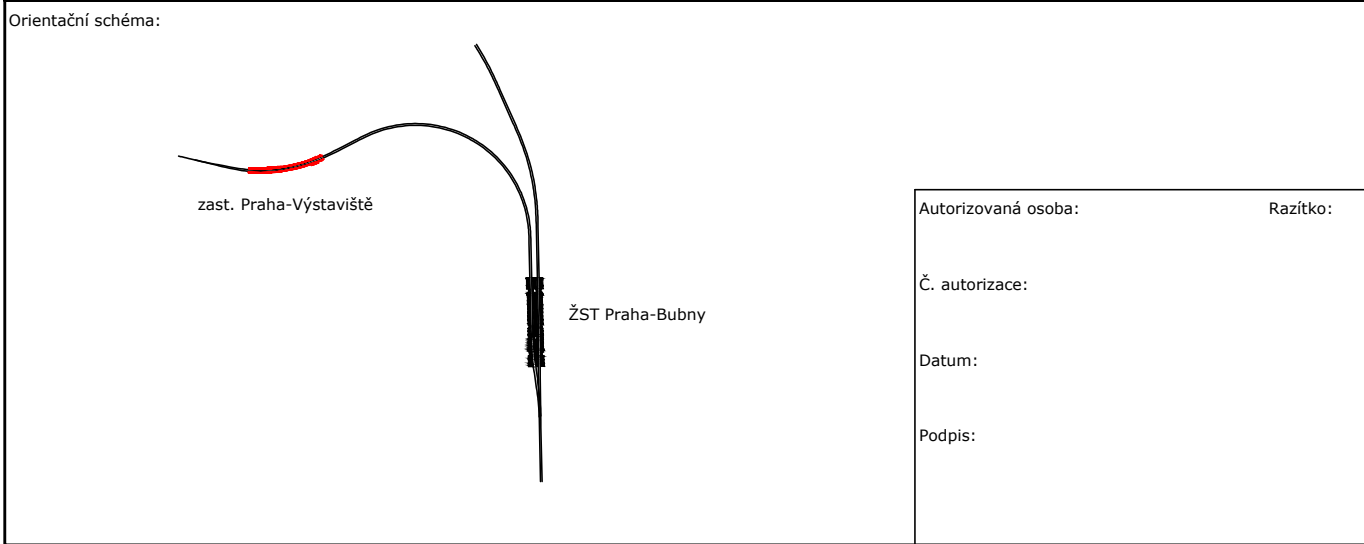

Revize:	Datum:	Popis změny:	Provedl:
P02	31.8.2021	Dokumentace po zapracování připomínek	Ing. arch. Ludvík Holub

Stavebník/investor:	Správa železnic, státní organizace	
Adresa:	Dlážděná 1003/7, 110 00 Praha 7	
Zástupce investora:	Stavební správa západ	
Adresa zástupce investora:	Sokolovská 1955/278, 190 00 Praha 9	
Kontakt:	e-mail: SSZsek@szdc.cz	

Zhotovitel stavby:		METROPROJEKT Praha a.s.	
Adresa:		Argentinská 1621/36, 170 00 Praha 7	
Kontakt:		tel.: +420 296 154 105 e-mail: info@metroprojekt.cz	
Zhotovitel objektu:		dh architekti s.r.o.	
Adresa:		Terronská 656/45, 160 00 Praha 6	
Kontakt:		tel.: +420 777 165 450 e-mail: info@idhea.cz	
HIP:		Specialista:	Odpovědný projektant:
Ing. Jiří Ůlehlá		doc. Ing. arch. Dalibor Hlaváček, Ph.D.	doc. Ing. arch. Dalibor Hlaváček, Ph.D.

**METROPROJEKT**

dh architekti

Zpracovatel přílohy:	
Ing. arch. Ludvík Holub	

Název stavba/akce:	Modernizace trati Praha-Bubny (vč.) - Praha-Výstaviště (vč.)			S-kod:	S631500650		
Název části:	Architektonické řešení			Zakázka:	20_7842		
Název objektu:	zast. Praha - Výstaviště			Označení části:	C.4.3		
Název přílohy:	Architektonický detail			Číslo objektu:	SO/PS XX-XX-XX		
Název dílčí části přílohy:	Predstěna do technického zázemí			Číslo přílohy:	102		
Kraj:	Katastrální území: Bubeneč [730106], Dejvice [729272]			TUDU:	0101 02 0801		
Hlavní město Praha	Holešovice [730122], Karlín [730955]						
Dokumentace:							
Stupeň dokumentace:		Datum zpracování:		Formát:		Měřtko:	
PDPS		31.08.2021		6 x A4		1 : 20	
S-kód:							
Stupeň dokumentace:		Část:		Objekt:		Podobit:	
S 6 3 1 5 0 0 6 5 0		P D P S C 4		3 X X X X X X X X X X X X		2	
IČD:		20 7842 03 04		03 00 00 102		Skartovací znak: V21/2042	