

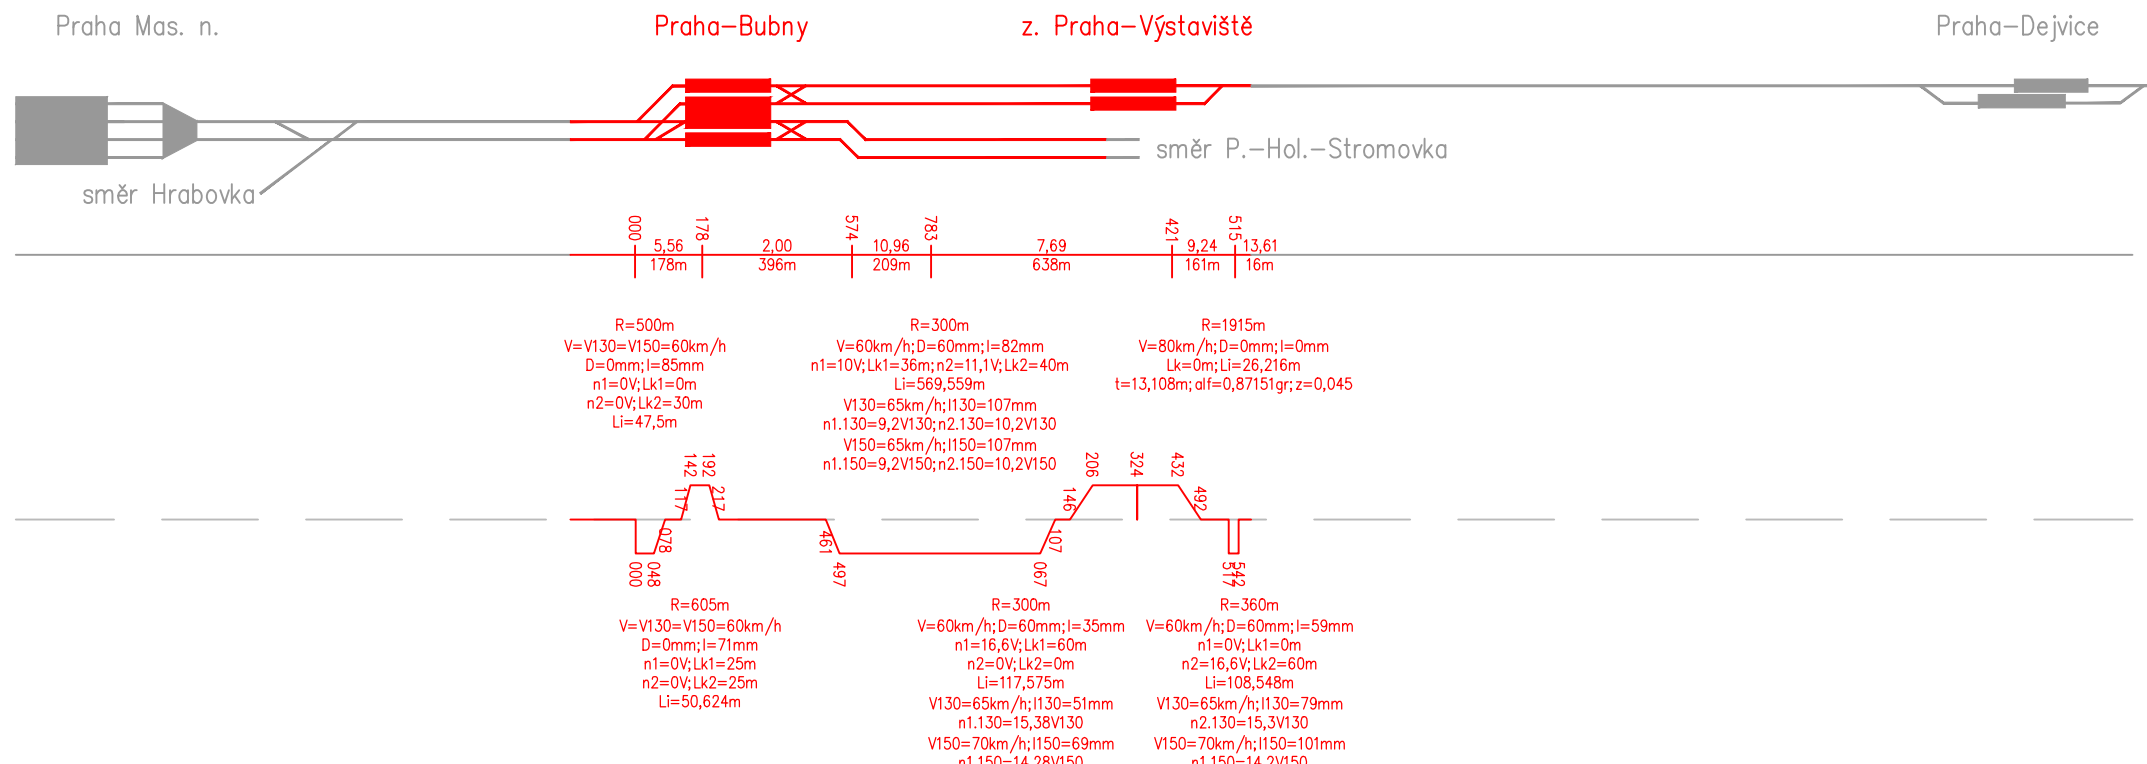
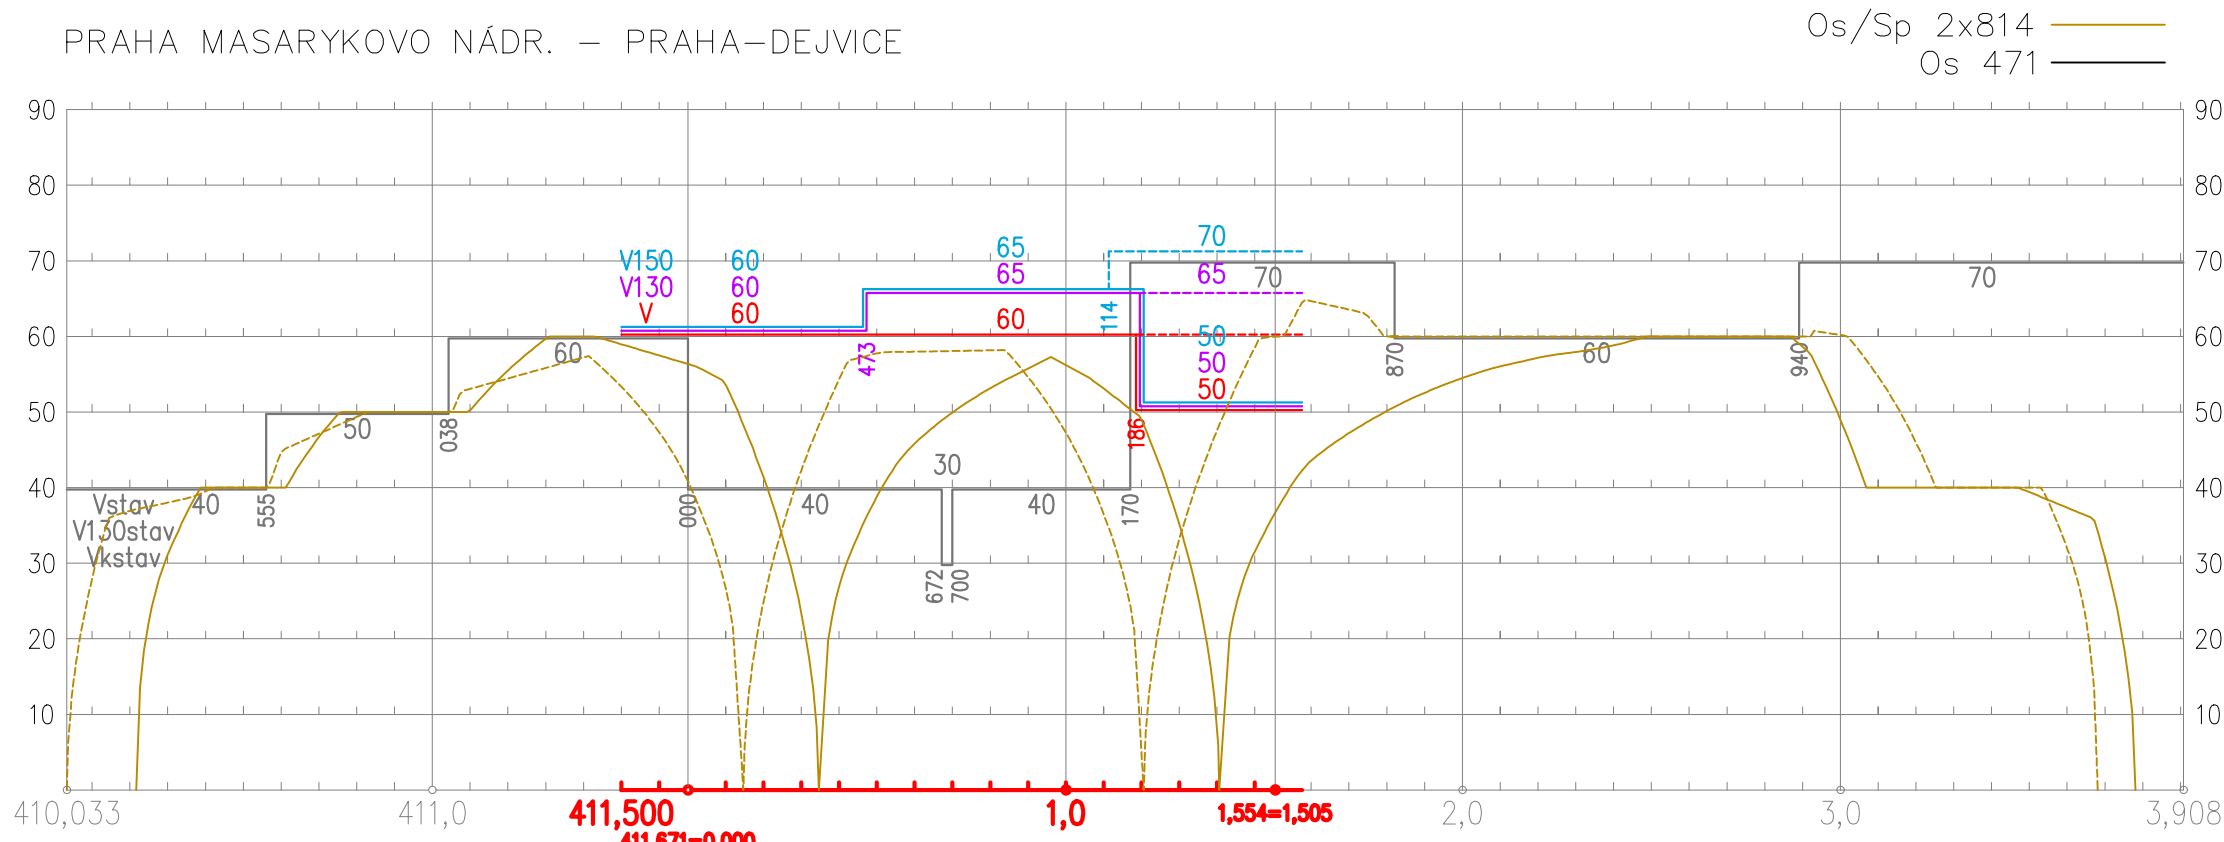
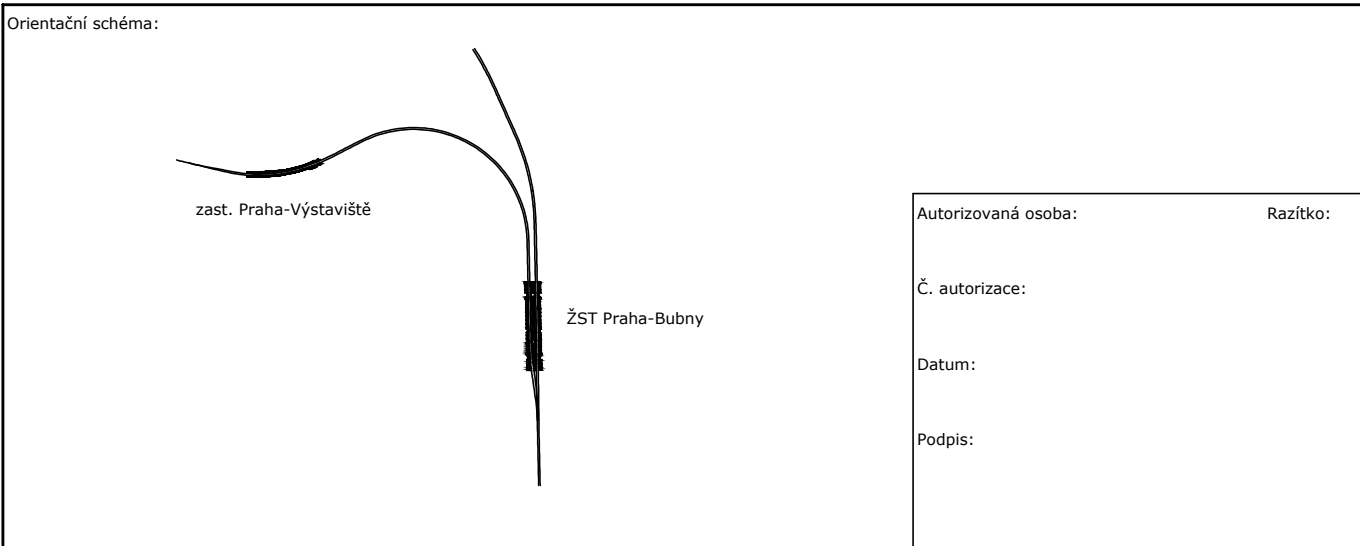



PRAHA MASARYKOVO NÁDR. – PRAHA–DEJVICE

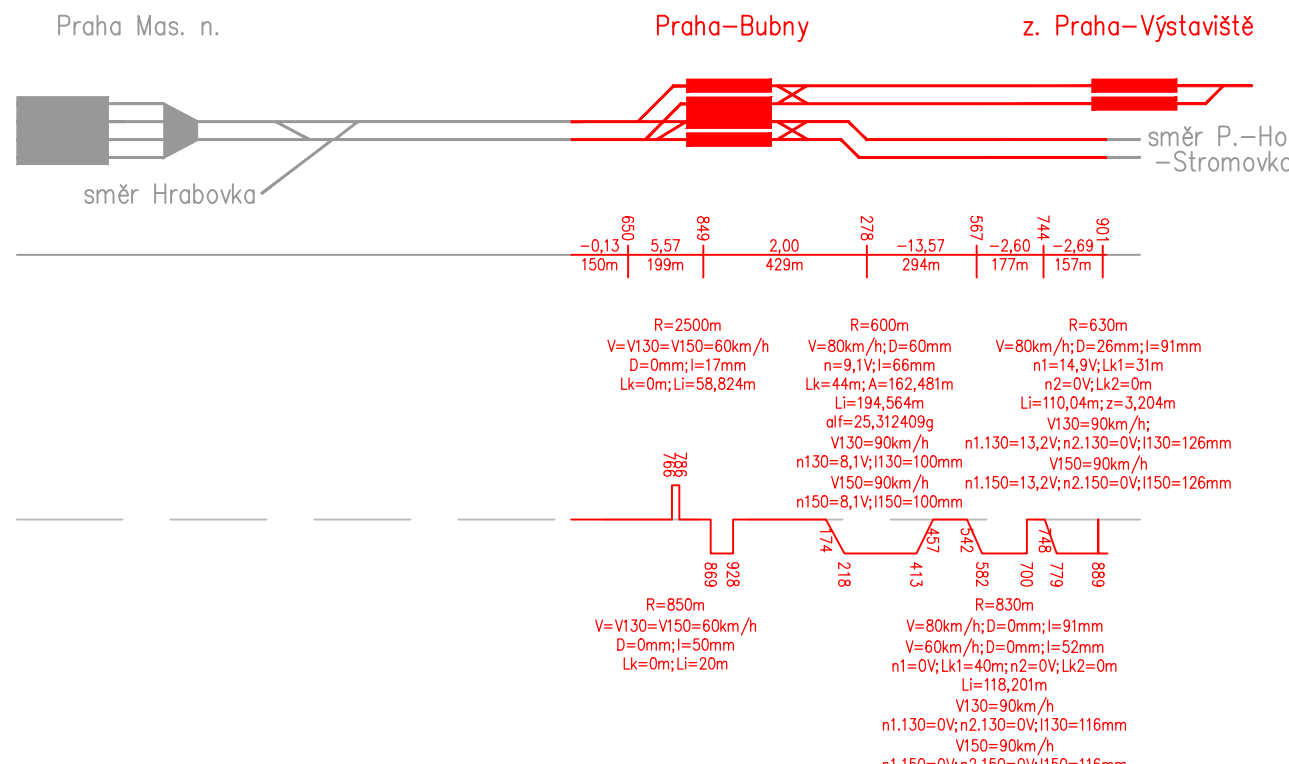


PRAHA MAS. N. – PRAHA–HOL.–STROMOVKA

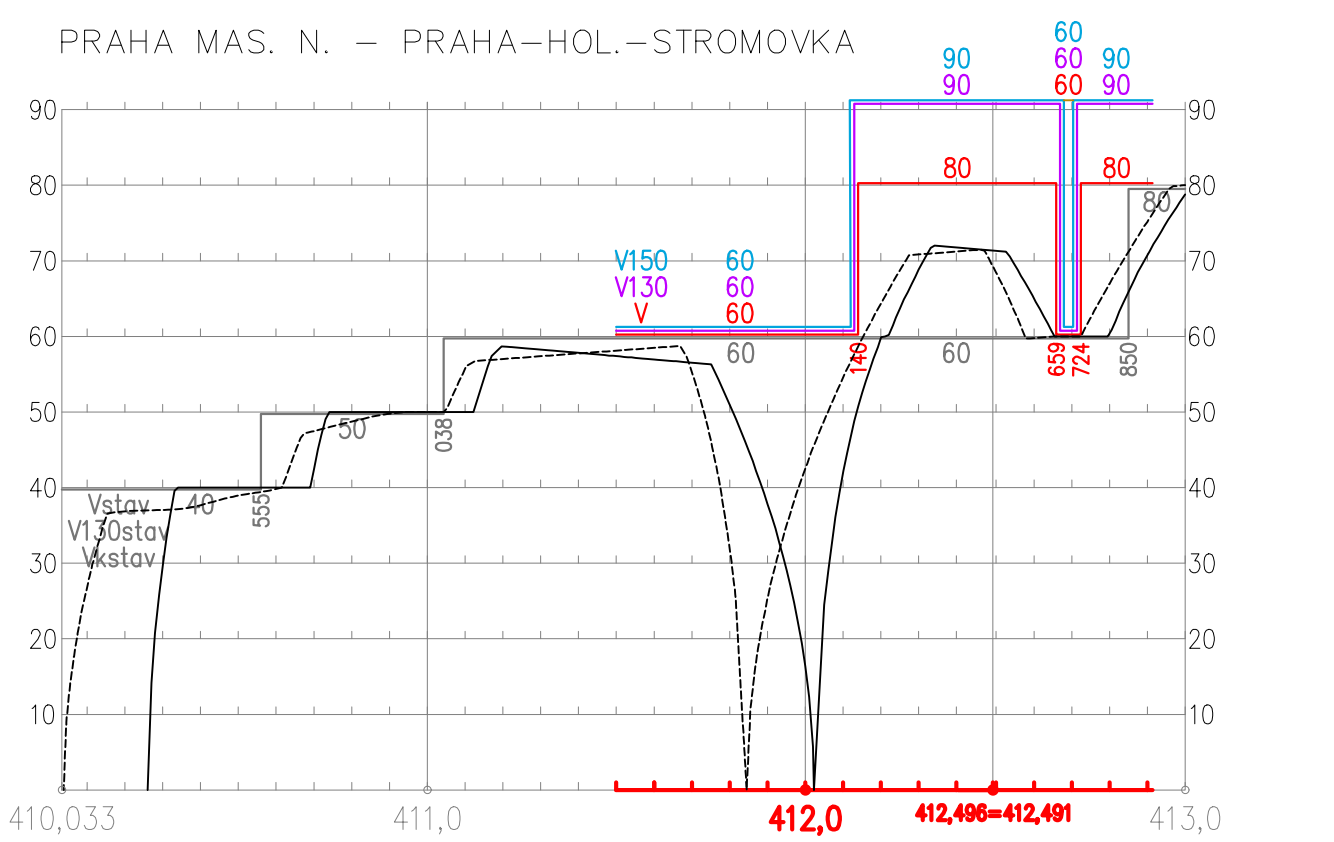

|         |           |                                       |                        |
|---------|-----------|---------------------------------------|------------------------|
| Revize: | Datum:    | Popis změny:                          | Provedl:               |
| P02     | 31.8.2021 | Dokumentace po zapracování připomínek | Ing. Miroslav Gargulák |
| P01     | 31.5.2021 | Dokumentace k připomínkám             | Ing. Miroslav Gargulák |
|         |           |                                       |                        |

|                            |   |   |
|----------------------------|---|---|
| <b>Stavebík/investor:</b>  | <b>Správa železnic, státní organizace</b> |  |
| Adresa:                    | Diážděná 1003/7, 110 00 Praha 1           |   |
| Zástupce investora:        | Stavební správa západ                     |   |
| Adresa zástupce investora: | Sokolovská 1955/278, 190 00 Praha 9       |   |
| Kontakt:                   | e-mail: SSZsek@szdc.cz                    |   |

|                            |  |   |
|----------------------------|--|---|
| <b>Zhotovitel stavby:</b>  | <b>METROPROJEKT Praha a.s.</b>                         |  |
| Adresa:                    | Argentinská 1621/36, 170 00 Praha 7                    |   |
| Kontakt:                   | tel.: +420 296 154 105<br>e-mail: info@metroprojekt.cz |   |
| <b>Zhotovitel objektu:</b> | <b>METROPROJEKT Praha a.s.</b>                         |   |
| Adresa:                    | Argentinská 1621/36, 170 00 Praha 7                    |   |
| Kontakt:                   | tel.: +420 296 154 105<br>e-mail: info@metroprojekt.cz |   |
| HIP:                       | Specialista:   | Odpovědný projektant:   |
| Ing. Jiří Ůleha            | /  | Ing. David Pöschl   |
|                            |  | Zpracovatel přílohy:  |
|                            |  | Ing. Miroslav Gargulák  |

|                            |   |                 |                           |
|----------------------------|---|-----------------|---------------------------|
| <b>Název stavba/akce:</b>  | <b>Modernizace trati Praha-Bubny (vč.) - Praha-Výstaviště (vč.)</b>                         | S-kod:          | S631500650                |
| Název části:               | Dopravní technologie  | Zakázka:        | 20_7842                   |
| Název objektu:             | /   | Označení části: | <b>B.4.1</b>              |
| Název přílohy:             | Graf dynamického průběhu rychlosti  | Číslo objektu:  | /                         |
| Název dílčí části přílohy: | /   | Paré:           | <b>003</b>                |
| Kraj:                      | Katastrální území: Bubeneč [730106], Dejvice [729272], Holešovice [730122], Karlín [730955] | TUDU:           | 0101 02 0801              |
| Hlavní město Praha         |   |                 |                           |
| Dokumentace:               |   |                 |                           |
| Stupeň dokumentace:        | Datum zpracování:   | Formát:         | Meřítko:                  |
| PDPs                       | 31.08.2021  | 4 x A4          | -                         |
| S-kód:                     | Stupeň dokumentace:   | Část:           | Objekt:                   |
| S 6 3 1 5 0 0 6 5 0        | P   | D               | P                         |
| ICD:                       | 20  | 7842            | 02 04 01 00 00 003        |
|                            |   |                 | Skartovací znak: V21/2042 |