INFORMAČNÍ SYSTÉM - PRVEK IS-NT1 NÁSTUPIŠTNÍ TABULE (dtto IS-NT2)
TYP KONSTRUKCE IS.01

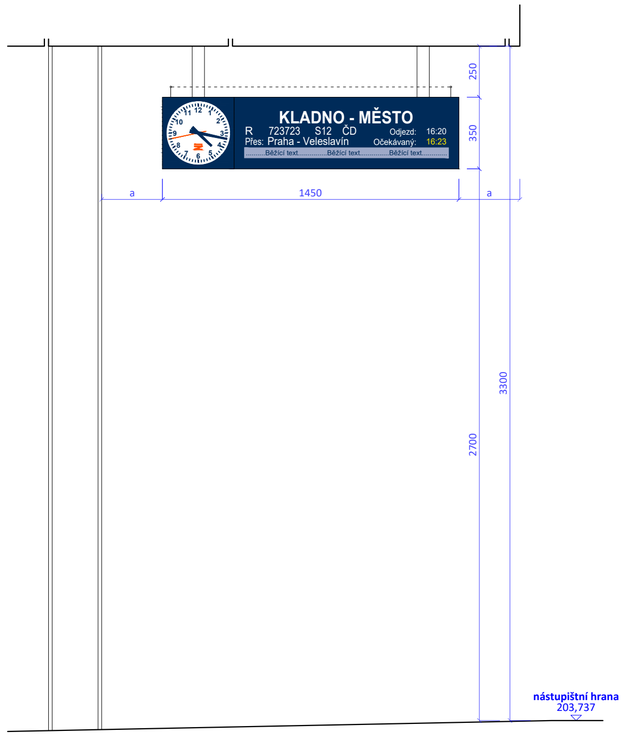

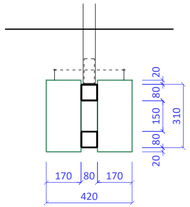

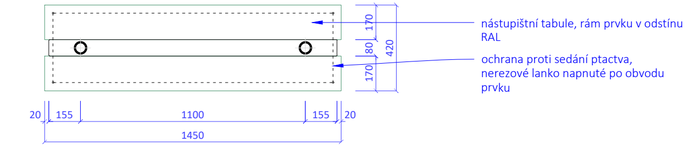

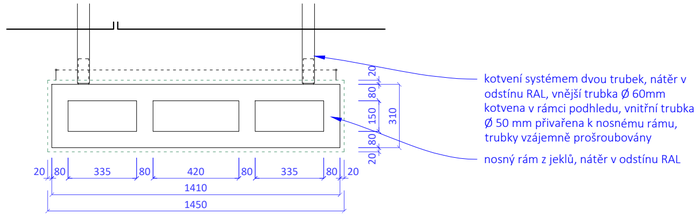

Orientační schéma:

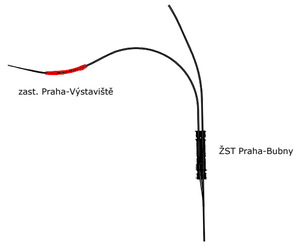

Autorizovaná osoba: Razítko:

Č. autorizace:

Datum:

Podpis:

Revize:	Datum:	Popis změny:	Provedl:
P02	31.8.2021	Dokumentace po zapracování připomínek	Ing. arch. Klára Novotná
P01	31.5.2021	Dokumentace k připomínkám	

Stavebník/investor:	**Správa železnic, státní organizace**
Adresa:	Dlážděná 1003/7, 110 00 Praha 1
Zástupce investora:	Stavební správa západ
Adresa zástupce investora:	Sokolovská 1955/278, 190 00 Praha 9
Kontakt:	e-mail: SSZsek@szdc.cz

Zhotovitel stavby:	**METROPROJEKT Praha a.s.**
Adresa:	Argentinská 1621/36, 170 00 Praha 7
Kontakt:	tel.: +420 296 154 105
	e-mail: info@metroprojekt.cz
Zhotovitel objektu:	**dh architekti s.r.o.**
Adresa:	Terronská 656/45, 160 00 Praha 6
Kontakt:	tel.: +420 777 165 450
	e-mail: info@idhea.cz

HIP:	Specialista:	Odpovědný projektant:	Zpracovatel přílohy:
Ing. Jiří Úlehla	doc. Ing. arch. Dalibor Hlaváček, Ph.D.	doc. Ing. arch. Dalibor Hlaváček, Ph.D.	Ing. arch. Klára Novotná

Název stavba/akce:	**Modernizace trati Praha-Bubny (vč.) - Praha-Výstaviště (vč.)**		S-kód: S631500650
			Zakázka: 20_7842
Název části:	Architektonické řešení		Označení části: **C.4.3**
Název objektu:	**zast. Praha - Výstaviště**		Číslo objektu: **SO/PS XX-XX-XX**
Název přílohy:	Informační systém		Číslo přílohy: **112**
Název dílčí části přílohy:	Prvek IS-NT1		Paré:
Kraj: Hlavní město Praha	Katastrální území: Bubeneč [730106], Dejvice [729272] Holešovice [730122], Karlín [730955]	TUDU: 0101 02 0801	
Dokumentace:			
Stupeň dokumentace: PDPS	Datum zpracování: 31.08.2021	Formát: 3 x A4	Měřítko: 1 : 20

S-kód:	*Stupeň dokumentace:*	*Část:*	*Objekt:*	*Podobjekt:*	*Příloha:*
S631500650_PDPS_C43XX_XXXXXXXXX_XXX					_2_112_P02

IČD: 20 7842 03 04 03 00 00 112 Skartovací znak: V21/2042