



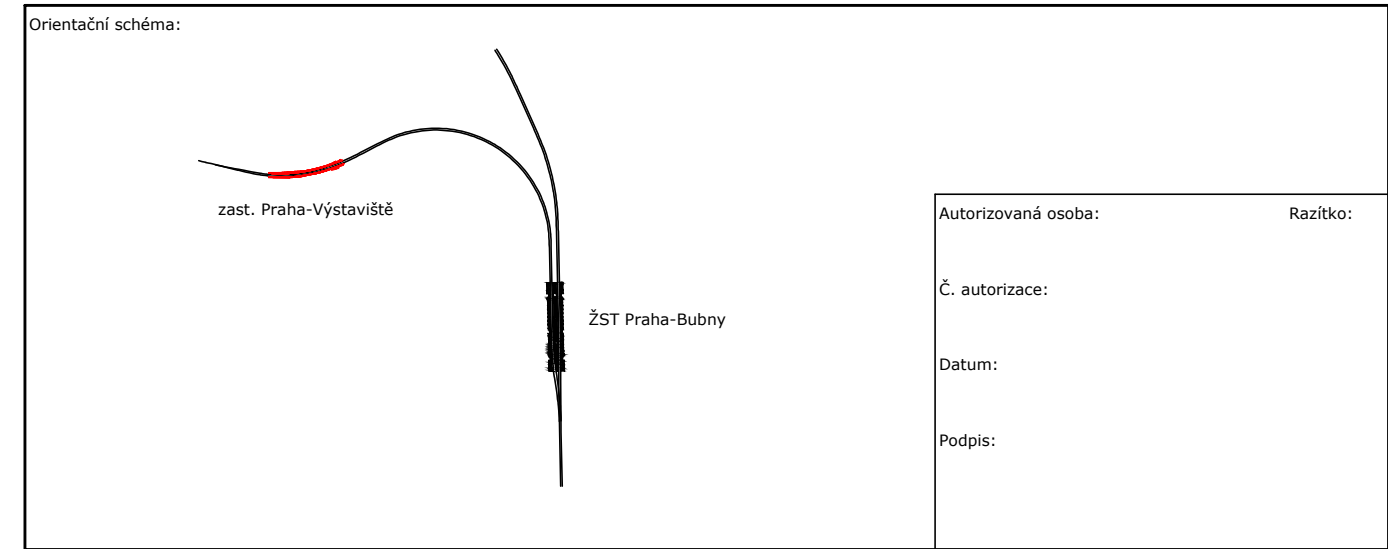

ORIENTAČNÍ SYSTÉM - PRVEK T13
TYP KONSTRUKCE OS.05

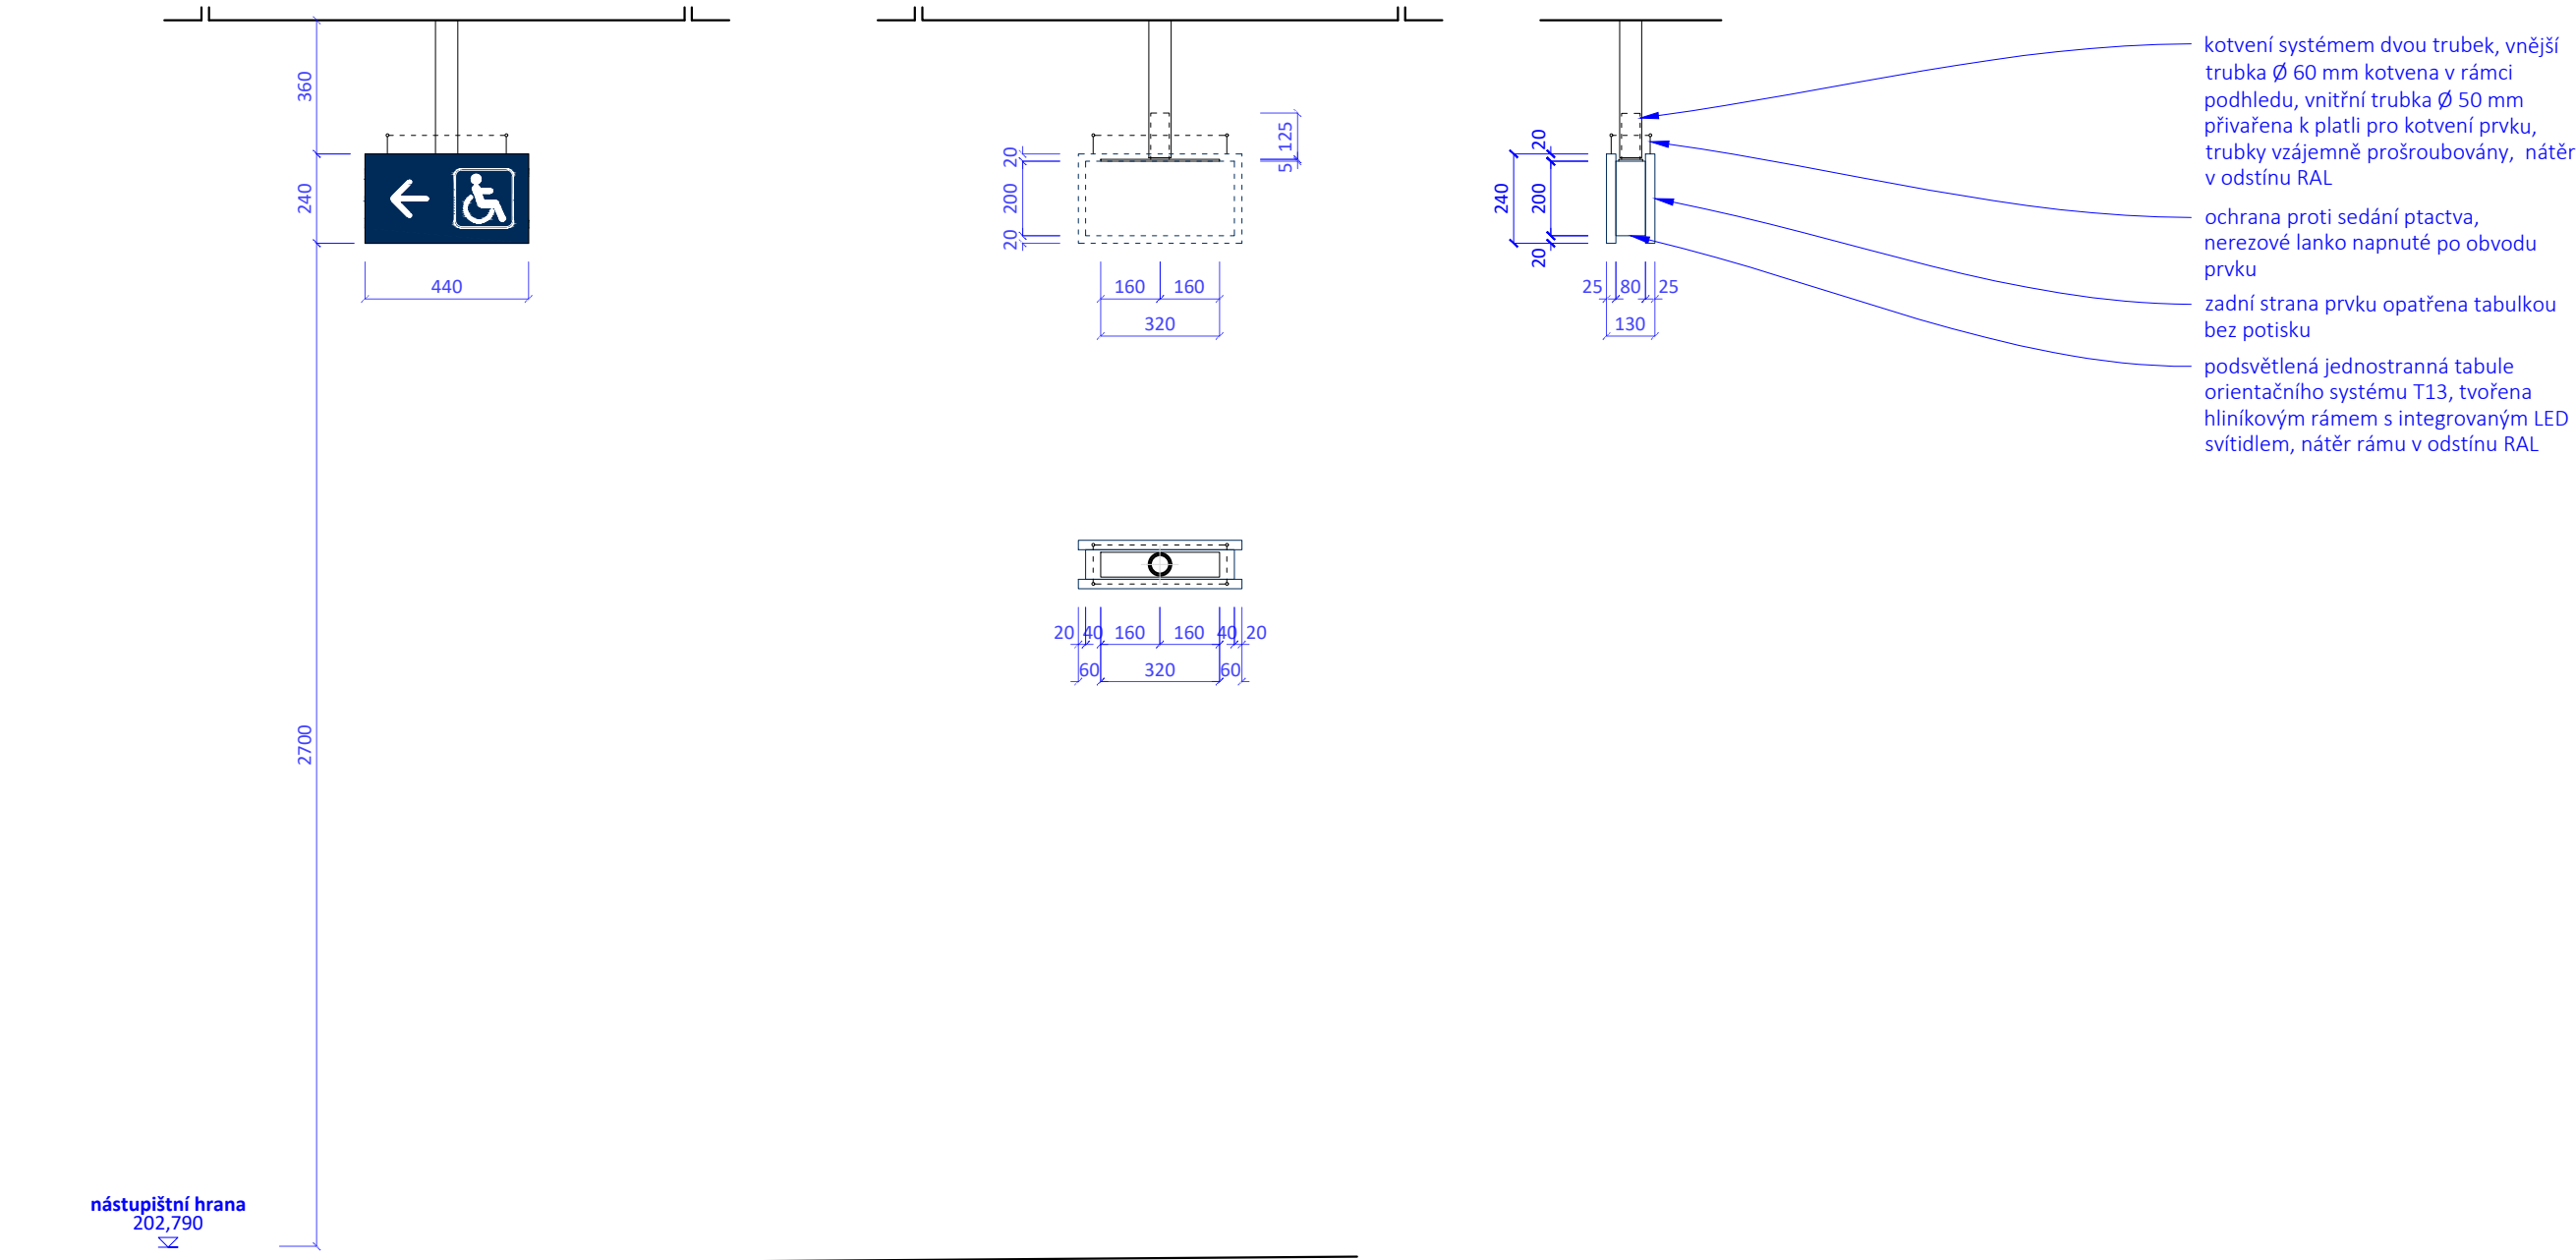

Revize:	Datum:	Popis změny:	Provedl:
P02	31.8.2021	Dokumentace po zapracování připomínek	Ing. arch. Klára Novotná
P01	31.5.2021	Dokumentace k připomínkám	

Stavebík/investor:	Správa železnic, státní organizace	
Adresa:	Dlážděná 1003/7, 110 00 Praha 1	
Zástupce investora:	Stavební správa západ	
Adresa zástupce investora:	Sokolovská 1955/278, 190 00 Praha 9	
Kontakt:	e-mail: SZSek@szdc.cz	

Zhotovitel stavby: Adresa: Kontakt:	<div data-bbox="2799 850 3028 951"> METROPROJEKT Praha a.s. Argentinská 1621/36, 170 00 Praha 7 tel.: +420 296 154 105 e-mail: info@metroprojekt.cz </div> <div data-bbox="3068 850 3545 951">  </div>		
Zhotovitel objektu: Adresa: Kontakt:	<div data-bbox="2799 990 3028 1091"> dh architekti s.r.o. Terronská 656/45, 160 00 Praha 6 tel.: +420 777 165 450 e-mail: info@idhea.cz </div> <div data-bbox="3068 990 3545 1091">  </div>		
HIP: Ing. Jiří Úlehla	Specialista: doc. Ing. arch. Dalibor Hlaváček, Ph.D.	Odpovědný projektant: doc. Ing. arch. Dalibor Hlaváček, Ph.D.	Zpracovatel přílohy: Ing. arch. Klára Novotná

[illegible]