




Zájmové území stavby

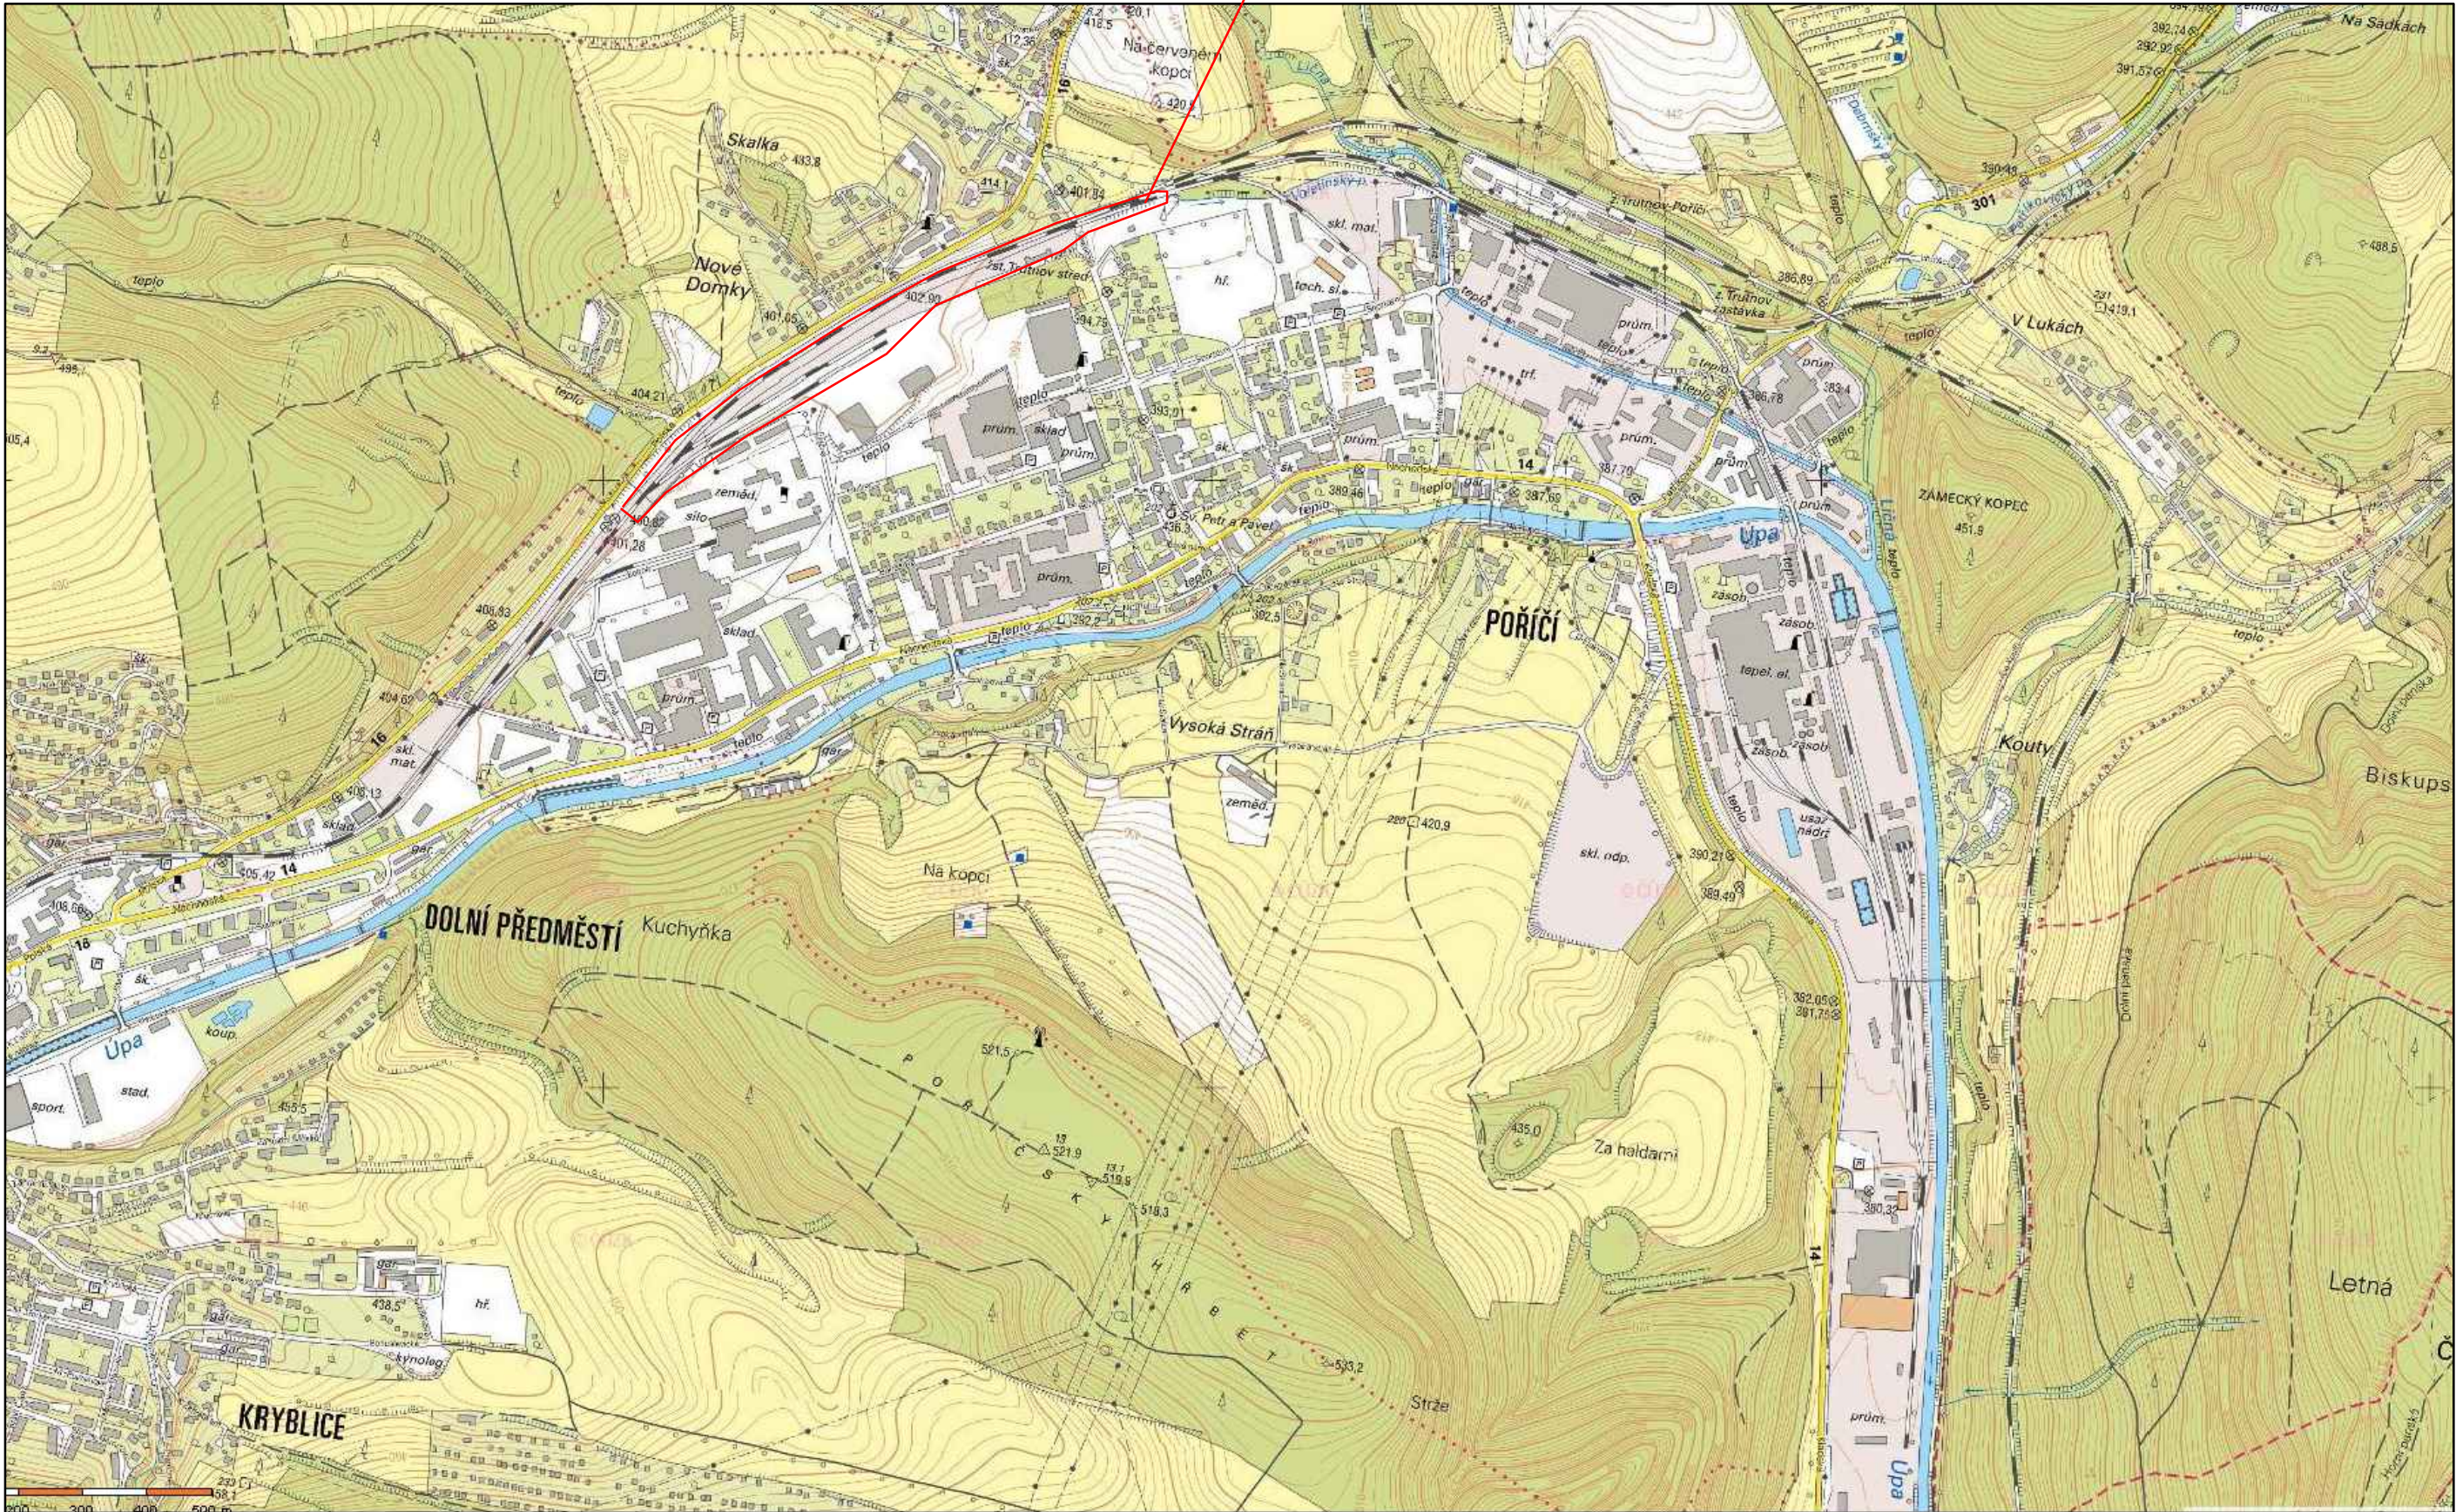

Stavebník/Investor:	Správa železnic, státní organizace		 SPRÁVA ŽELEZNIC
Adresa:	Dlážděná 1003/7, 110 00 Praha 1		
Zástupce investora:	Správa elektrotechniky a energetiky Hradec Králové		
Adresa:	U Fotochemy 259, 501 01 Hradec Králové		

Revize:	Datum:	Popis:	Kontroloval:
			Ing. Pavel Šimonek
Zhotovitel díla:	Elektroline a.s.		
Adresa:	K Ládví 1805/20 Praha 8 - Kobylisy 184 00		
Kontakt:	Tel.: +420 284 021 111 Email: info@elektroline.cz		
			
Hlavní projektant (HIP):	Ing. Petr Jakšík	Zakázka: 2022-4510-13	Označení investora: -

Název části:	Oprava osvětlení v žst Trutnov střed		Označení části:
Název objektu/díle části:	PS 712 63 - Oprava osvětlení v žst. Trutnov střed		Označení objektu/komplexu: C
Název přílohy:	Situační výkres širších vztahů		Číslo přílohy (typ/pořadí): C.1
Název dílčí části přílohy:			Stupeň dokumentace: DŮR + DSP
Odpovědný projektant: Ing. Petr Jakšík	Zpracovatel přílohy: Ing. Petr Jakšík	Měřítko: 1:10 000 Formáty: 630x297	Smluvní datum zpracování: 08/2022
Kraj: Královehradecký	Katastrální území: Poříčí u Trutnova	TUDU: 1401	