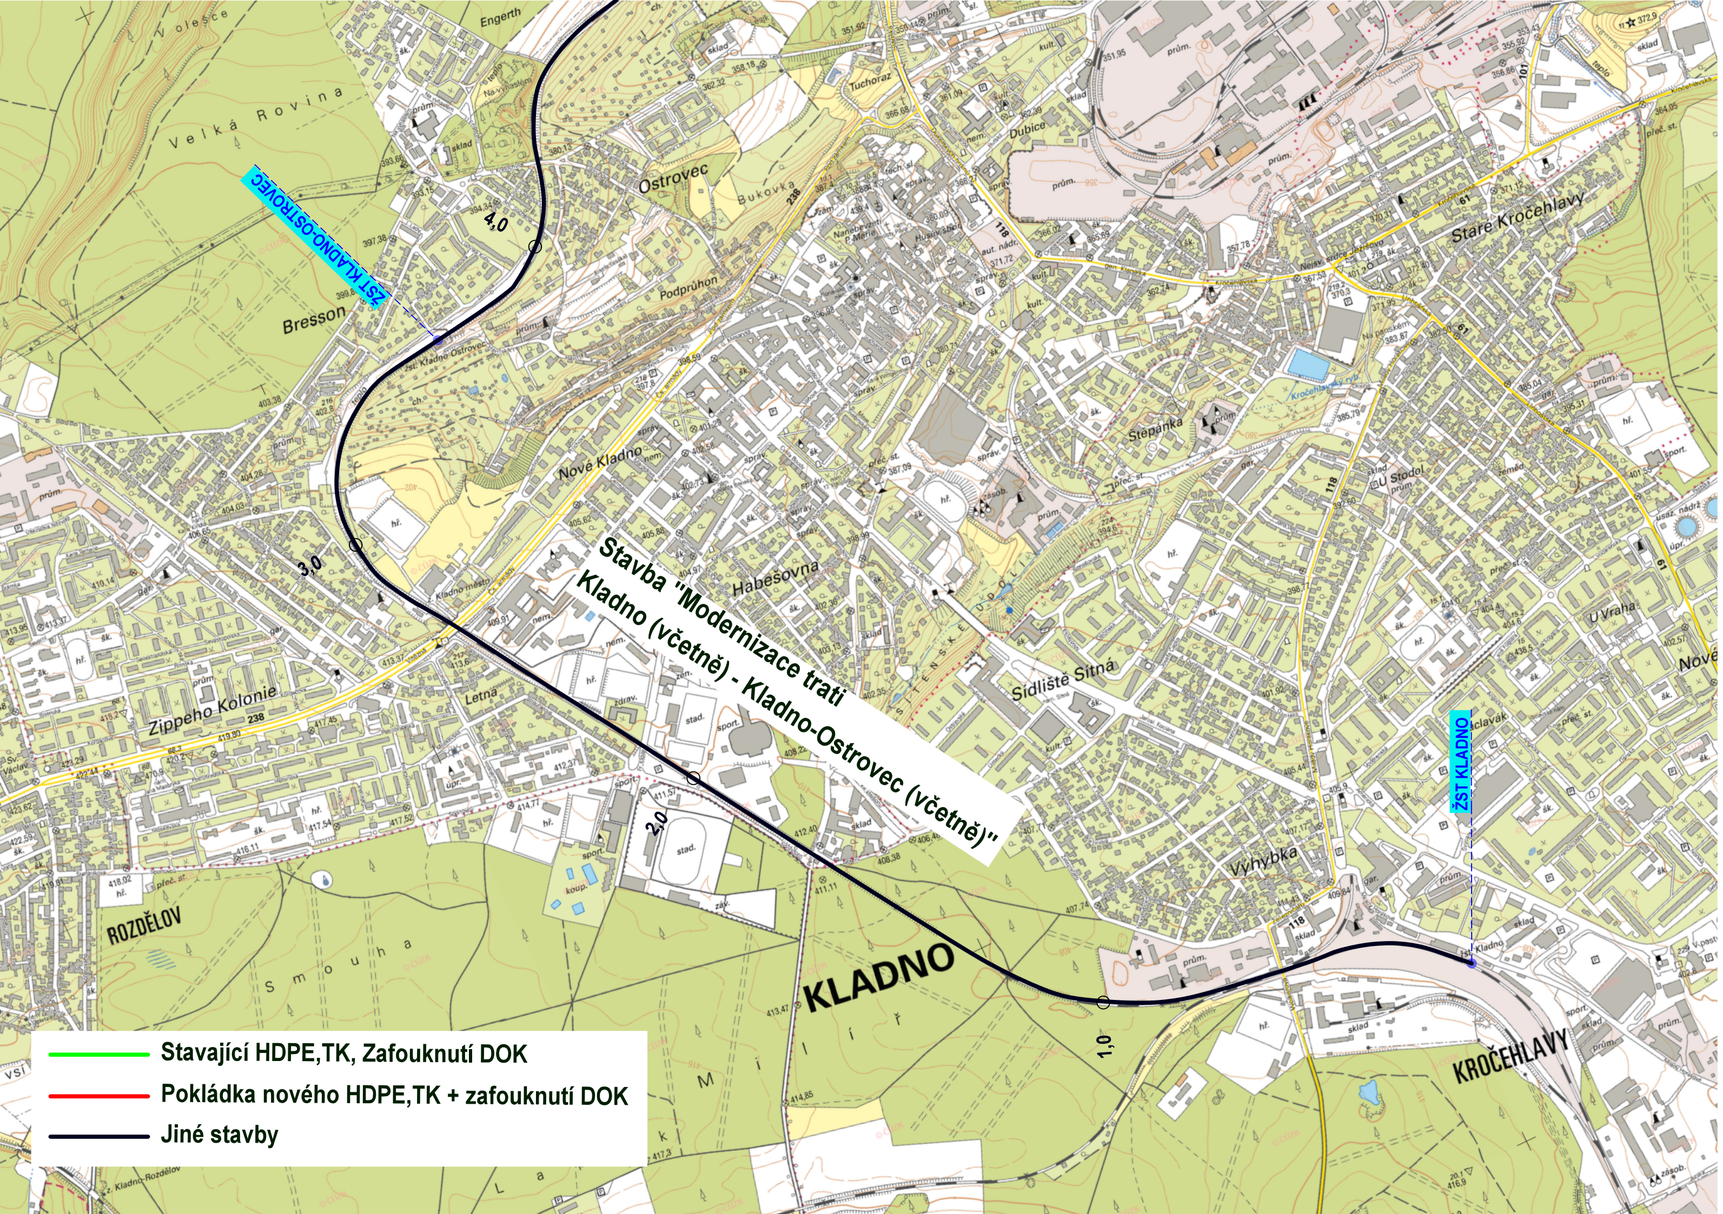

Paré:

Orientační schéma:

Razítko oprávněné osoby:

Podpis: Datum:

Revize:	Datum:	Popis:	Kontroloval:

Stavebník / investor:	**Správa železnic, státní organizace**	SPRÁVA ŽELEZNIC
Adresa:	Dlážděná 1003/7, 110 00 Praha 6	
Zástupce investora:	Stavební správa západ	
Adresa:	Sokolovská 1955/278, 190 00 Praha 9	

Zhotovitel díla:	**SUDOP PRAHA a.s.**	SUDOP PRAHA	
Adresa:	Olšanská 1a, 130 00 Praha 8		
Kontakt:	T: +420 272 094 111 E: praha@sudop.cz		
Zhotovitel části / objektu:	**SUDOP PRAHA a.s.**		
Adresa:	Olšanská 1a, 130 00 Praha 8		
Kontakt:	T: +420 420267094111 E: praha@sudop.cz		
Hlavní projektant (HIP):	Ing. Martin Štrof	Specialista:	Ing. Martin Štrof

Název stavby / akce:	**Výstavba DOK v traťovém úseku Kralupy nad Vltavou - Kladno-Ostrovec**		Označení (S-kód): **S632000149** Zakázka: **20-321.208**
Název části:	Přehledná situace stavby v km 0,0 až 4,0		Označení části: **C.1.1.1**
Název objektu:	**####**		Číslo objektu / komplexu: **####**
Název přílohy: Název dílčí části přílohy:	###		Číslo přílohy: **. 001**
Odpovědný projektant: Ing. Pavel Roháč	Zpracovatel přílohy: Ing. Pavel Roháč	Měřítko: 1: 10 000 Formáty: ####xA4	Stupeň dokumentace: DUR
Kraj: Středočeský	Katastrální území: Kladno - Kralupy nad Vltavou	TUDU: V textové části	Smluvní datum zpracování: 01.05.2021

S-kód:	Stupeň dokumentace:	Část:	Objekt:	Podobjekt:	Příloha:	Revize:
S 6 3 2 0 0 0 1 4 9	_ D U R X	_ C 1 1 1 X	_ X X X X X X X X	_ X X	_ X _ 0 0 1	_ X X X

DOKUMENT LZE UŽÍVAT POUZE VE SMYSLU PŘÍSLUŠNÉ SMLOUVY O DÍLO. ŽÁDNÁ JEHO ČÁST NEMŮŽE BÝT DLE ZÁKONA č.121/2000 Sb. KOPÍROVÁNA NEBO JINÝM ZPŮSOBEM ROZŠIŘOVÁNA BEZ SOUHLASU SUDOP PRAHA a.s.