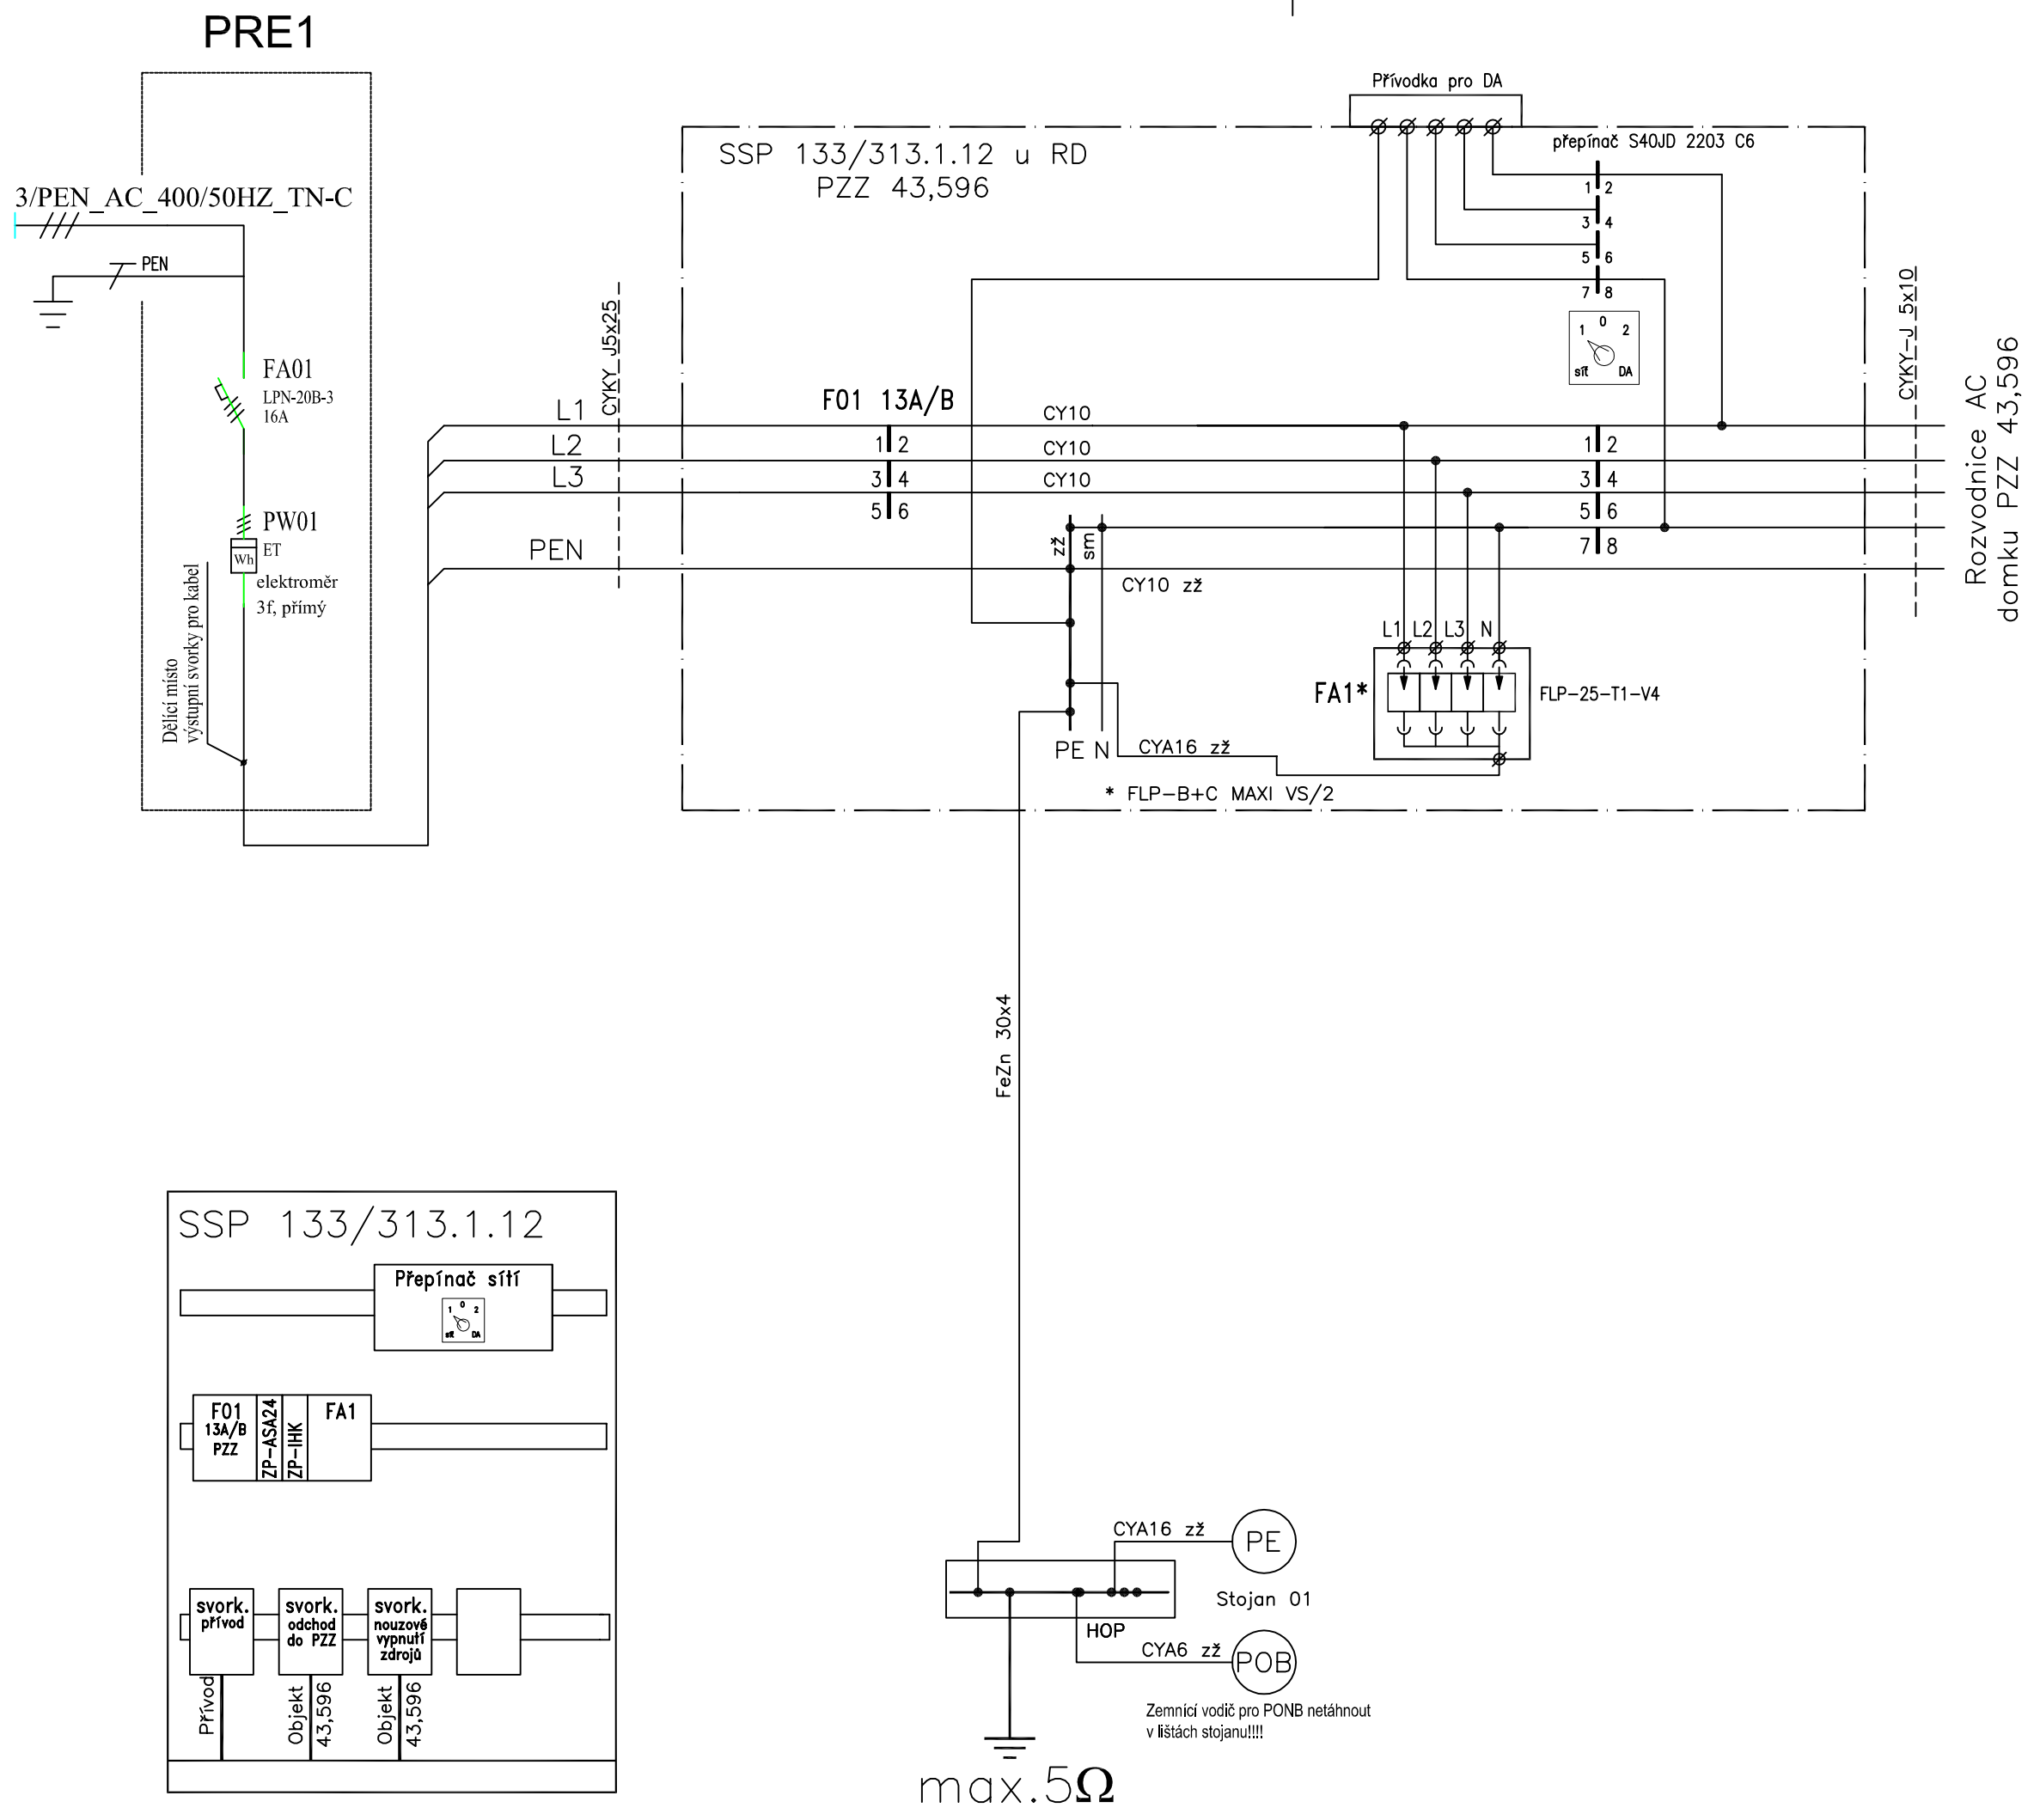

Razítko oprávněné osoby:

Podpis: Datum:

Revize:	Datum:	Popis:	Kontroloval:

Stavebník/Investor:	**Správa železnic, státní organizace**
Adresa:	Dlážděná 1003/7, 110 00 Praha 1
Zástupce investora:	Stavební správa západ
Adresa:	Sokolovská 1955/278, 190 00 Praha 9

SPRÁVA ŽELEZNIC

Zhotovitel stavby:	**MONZAS, spol. s r.o.** **IČ: 44222734**
Adresa: Kontakt:	Blahoslavova 937/62, 400 01 Ústí nad Labem T: +420 475 200 266 E: monzas@monzas.cz
Zhotovitel objektu:	**MONZAS, spol. s r.o.** **IČ: 44222734**
Adresa: Kontakt:	Blahoslavova 937/62, 400 01 Ústí nad Labem T: +420 475 200 266 E: monzas@monzas.cz

MONZAS SPOL. S R. O. Ústí nad Labem

Hlavní projektant (HIP):	Specialista:	Odpovědný projektant:	Zpracovatel:
Ing. Milouš Janík	Martin Rynda	Martin Rynda	Martin Rynda

Název stavby/akce:	**Doplnění závor na přejezdu P3340 trati Lovosice - Česká Lípa**		Označení (S-kód):
			Označení zhotovitele: 202/2019-2020
Název části:	Přejezdové zabezpečovacího zařízení (PZZ)		Označení části: D.1.1.3
Název objektu:	**Přejezd P3340, PZS km 43,596**		Označení objektu/komplexu: **PS 01-01-31**
Název přílohy:	Napájení AC přejezdu P3340		Číslo přílohy: **2. 0602**
Název dílčí části přílohy:	------		Paré:
Kraj: Ústecký	Katastrální území: Litoměřice (685429)	TUDU: 1131 04	
Stupeň dokumentace: DUSP,PDSP	Datum zpracování: 02/2021	Formáty: 3xA4	Měřítko: -----

S-kód:	Stupeň dokumentace:	Část:	Objekt:	Podobjekt:	Příloha:	Revize:
SXXXXXXXX	_DUSP	__	D113	_PS01013	1XXX2	_0602_00