



OPLOČENÍ – POHLED A-A (U PRAVÉHO PŘECHODU km 43,609 NA PŘÍCHODU Z CENTRA MĚSTA PŘED KOLEJÍ)

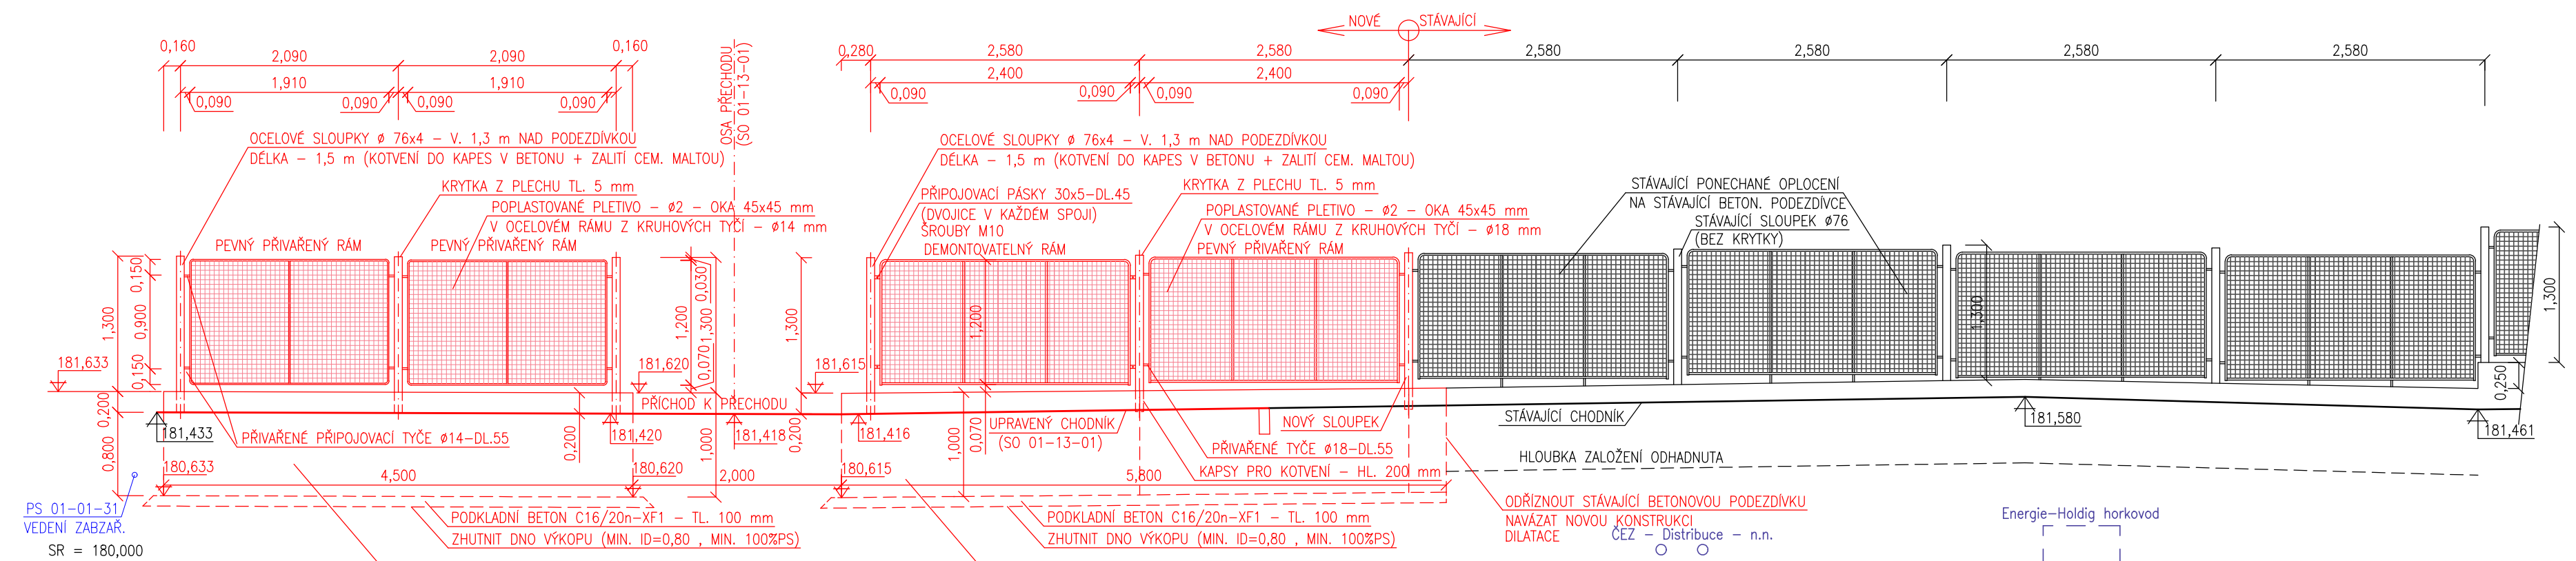

OPLOCENÍ – POHLED C-C  
(U LEVÉHO PŘECHODU km 43,586 VLEVO TRATI – POHLED OD PŘECHODU)

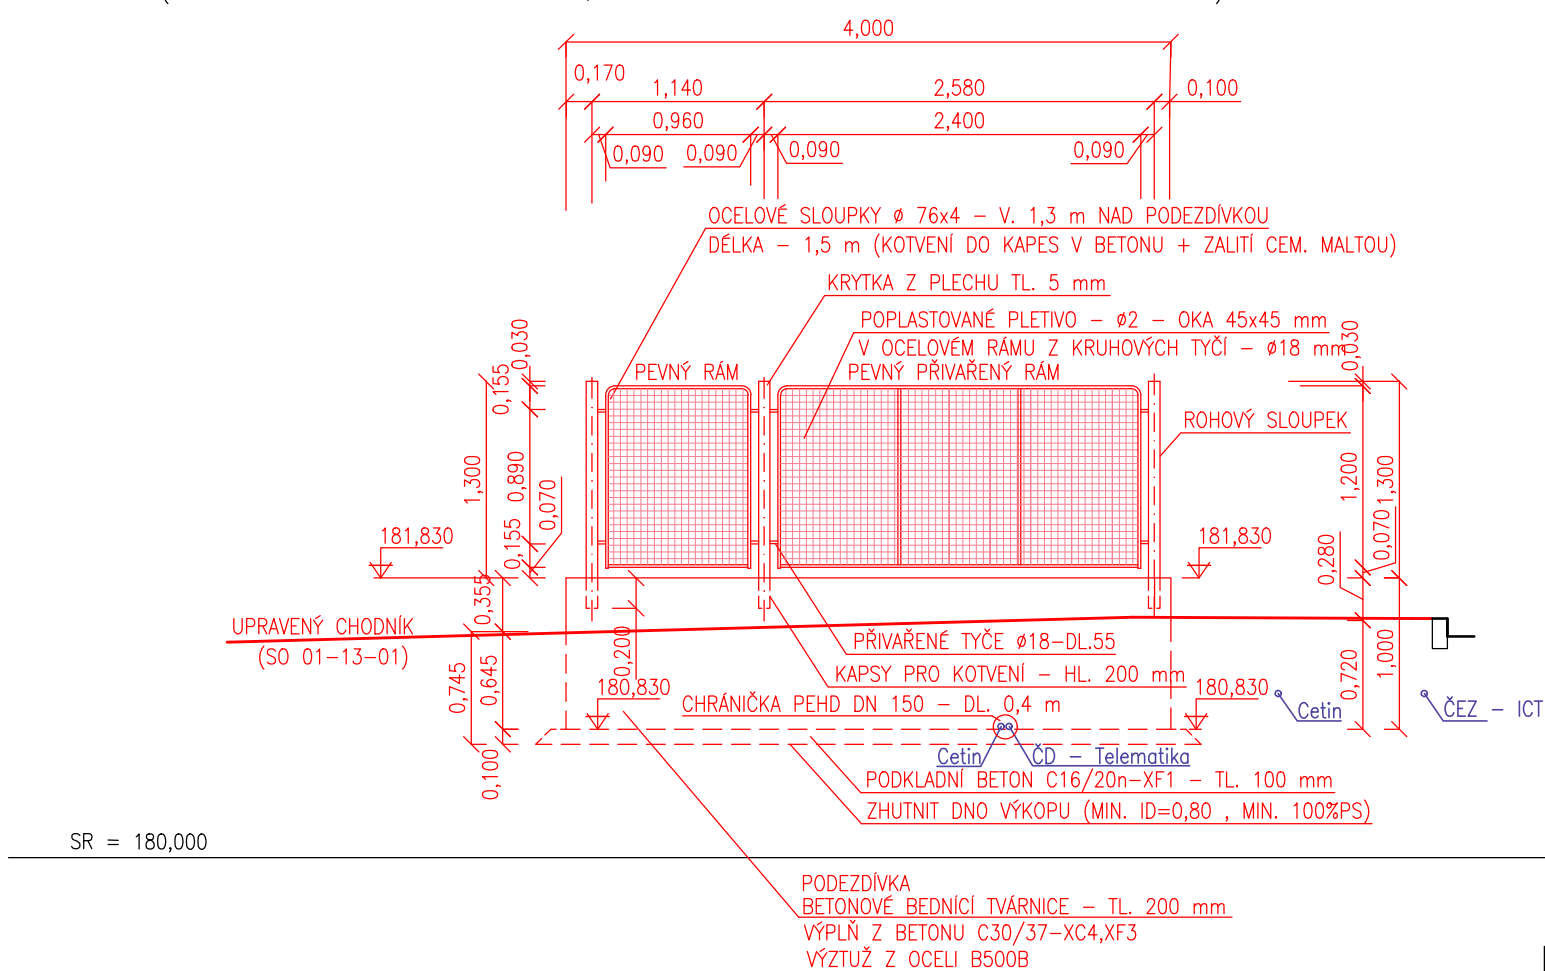

OPLOČENÍ – POHLED B-B (U PRAVÉHO PŘECHODU km 43,609 NA PŘÍCHODU Z CENTRA MĚSTA – POHLED OD KOLEJE)

