



člen skupiny MVV Energie CZ

VIAMONT PROJEKT

Pajma David
Českobrodská 628
190 11 Praha 9

Váš dopis značky / ze dne
26.5.2021

Naše značka
42/2021/JR

Vyřizuje
Jiří Rúfus

Město
Litoměřice, 28.5.2021

Věc: Vyjádření k projektové dokumentaci k akci „Doplnění závor na přejezdu P3340 trati Lovosice – Česká Lípa“

Zájmové území vyznačené na přiloženém podkladu **zasahuje** do ochranného pásma rozvodného tepelného zařízení soustavy CZT, kterou provozuje a vlastní ENERGIE Holding a.s., na základě licencí pro výrobu a rozvod tepelné energie dle zákona č. 458/2000 Sb. o podmínkách podnikání a o výkonu státní správy v energetických odvětvích (energetický zákon) v lokalitách Litoměřice, Louny a Mimoň.

Na základě výše popsané skutečnosti a za dodržení prostorové normy ČSN 736005 **nemá** ENERGI HOLDING a.s. proti realizaci zmíněné akce výhrady. K tomuto vyjádření přikládáme situace s vyznačením uložených sítí.

Další podklady a konzultace k nim je možno si vyžádat u technika RT Litoměřice na adrese: Energie Holding a.s., K Výtopně 1987 412 01 Litoměřice, tel. 725 524 615

V Litoměřicích dne: 28.5.2021

S pozdravem

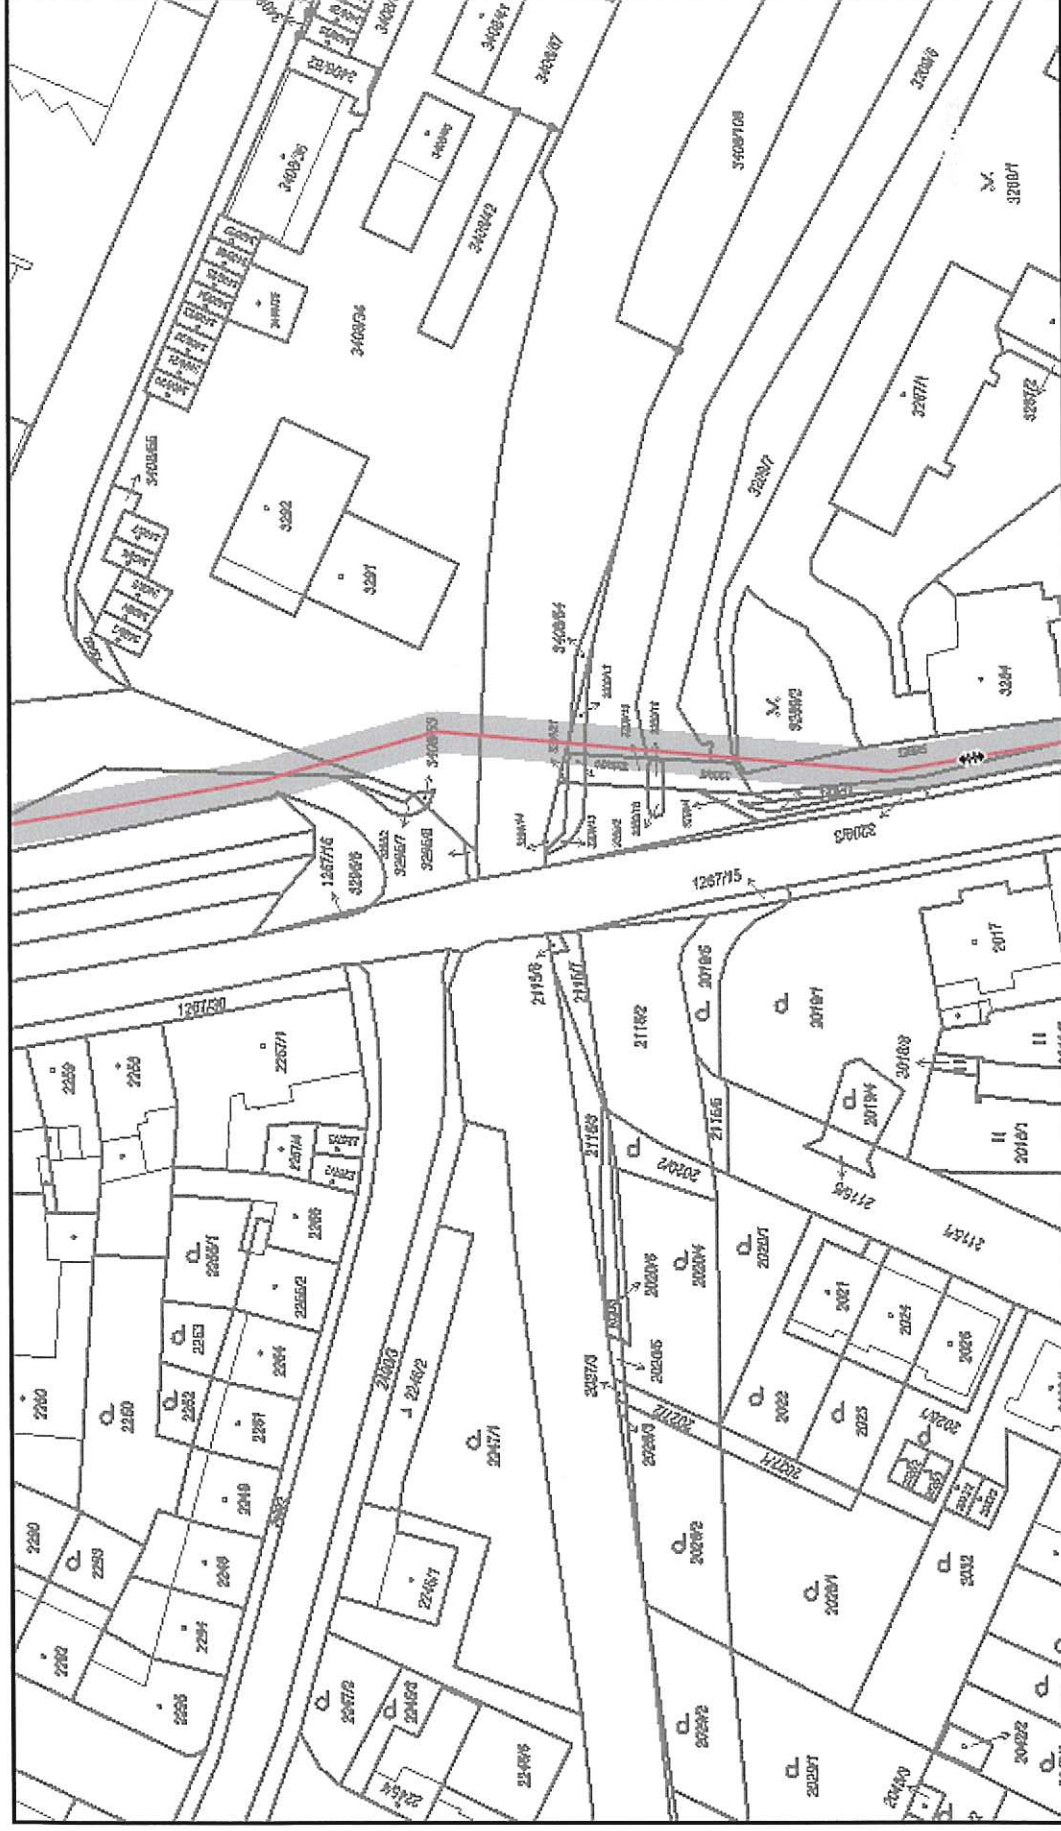

ENERGIE Holding a.s.
Kačírkova 982/4
158 00 Praha 5 - Jinonice
IČ: 275 94 301
DIČ: CZ27594301

Jiří Rúfus

Technik rozvodů tepla

Energie Holding a.s.

Přejezd P3340



ENERGIE Holding a.s.

Kačírkova 982/4

158 00 Praha 5 - Jinonice

IČ: 27594301

DIČ: CZ27594301

