

IP22



POLICIE ČESKÉ REPUBLIKY  
KRAJSKÉ ŘEDITELSTVÍ POLICIE  
ÚSTECKÉHO KRAJE  
ÚZEMNÍ ODBOR VNĚJŠÍ SLUŽBY  
DOPRAVNÍ INSPEKTORÁT LITOMĚŘICE

Odsouhlaseno dne: 7.12.2020  
Č. j. KRPÚ- 1970267 / ČJ-20... 20... 040606

**Dopravní značení Litoměřice s.r.o.**  
Okna 24, 412 01 Polepy  
IČO: 06603076, DIČ: CZ06603076



Vypracoval:

Bc. Tomáš Lipš, Tereza Řeřichová

do:

Kontroloval:

Bc. Tomáš Lipš

Vedoucí projektu:

Bc. Tomáš Lipš

KÚ : Litoměřice

Kraj: Ústecký

Datum:

11/2020

Investor: VIAMONT Projekt s.r.o., Českobrodská 628, 190 11 Praha - Běchovice

Stupeň:

Zakázka: Doplnění závor na přejezdu P3340 trati Lovosice – Česká Lípa

Číslo zakázky:

200000

Číslo kopie:

Obsah:


DOPRAVNÍ SITUACE

Číslo přílohy:

Měřítka:

1



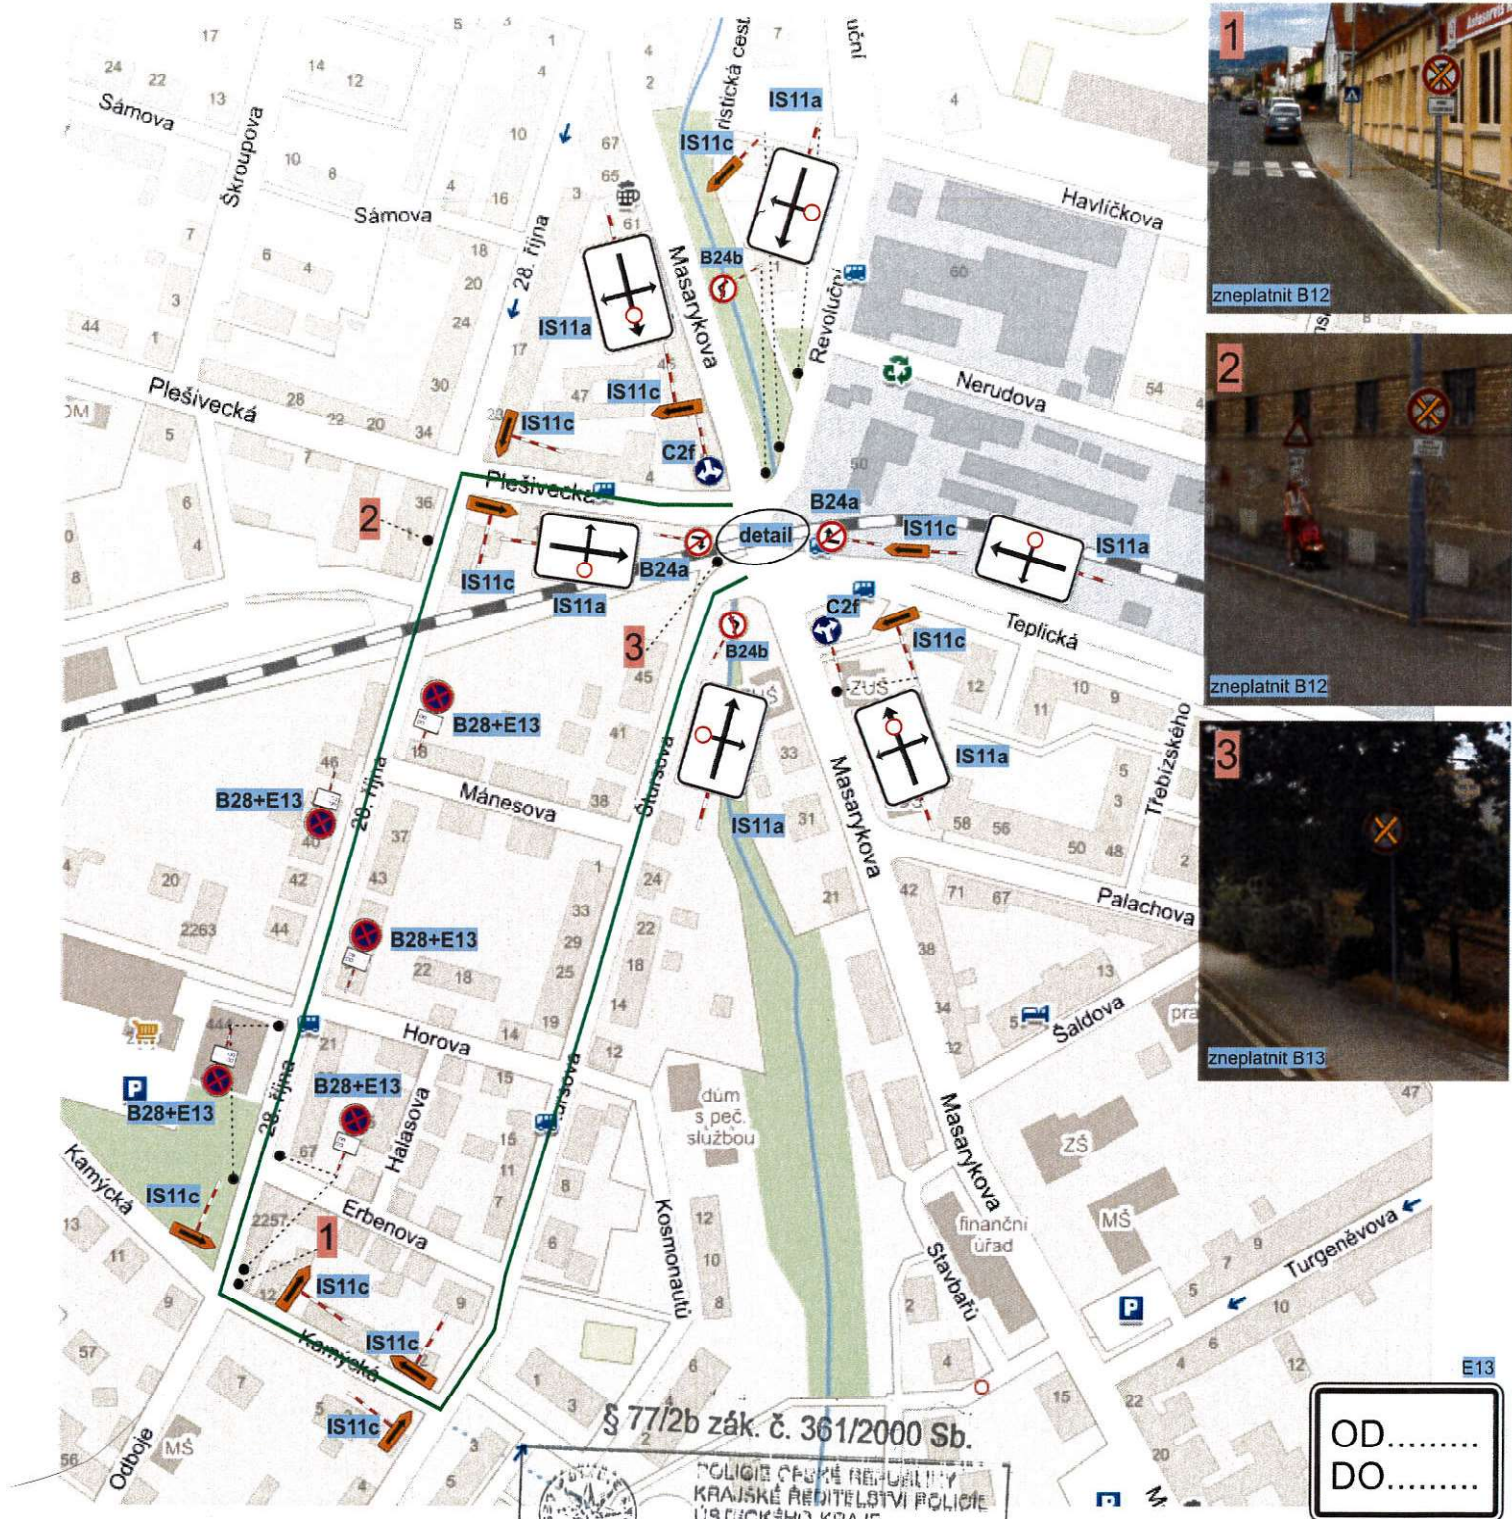

§ 77/2b zák. č. 361/2000 Sb.



POLICIE ČESKÉ REPUBLIKY  
KRAJSKÉ ŘEDITELSTVÍ POLICIE  
ÚSTECKÉHO KRAJE  
ÚSTAVNÍ ODBOR VNĚJŠÍ SLUŽBY  
DOPRAVNÍ INSPEKTORÁT LITOMĚŘICE



Vypracoval:  
Bc. Tomáš Lipš, Tereza Řeřichová

KÚ : Litoměřice

Investor: VIAMONT Projekt s.r.o., Českokobrodská 628, 190 11 Praha - Běchovice

Zakázka: Doplnění závor na přejezdu P3340 trati Lovosice – Česká Lípa

Obsah:

DOPRAVNÍ SITUACE - uzavírka

Odsouhlaseno dne: 7.12.2017  
Č. j. KRPÚ: 1970267 / OJ-20...20... -040607

Podpis: [Signature]

Kontrola: [Signature]

Bc. Tomáš Lipš

Mgr. Bc. Jaromír Galia

Vedoucí projektu:

Bc. Tomáš Lipš

Mgr. Bc. Jaromír Galia

Datum:

11/2020

Stupeň:

Číslo zakázky:

200000

Počet formátů A4:

Číslo přílohy:

2


Číslo kopie:

Měřítko:

2



1. etapa

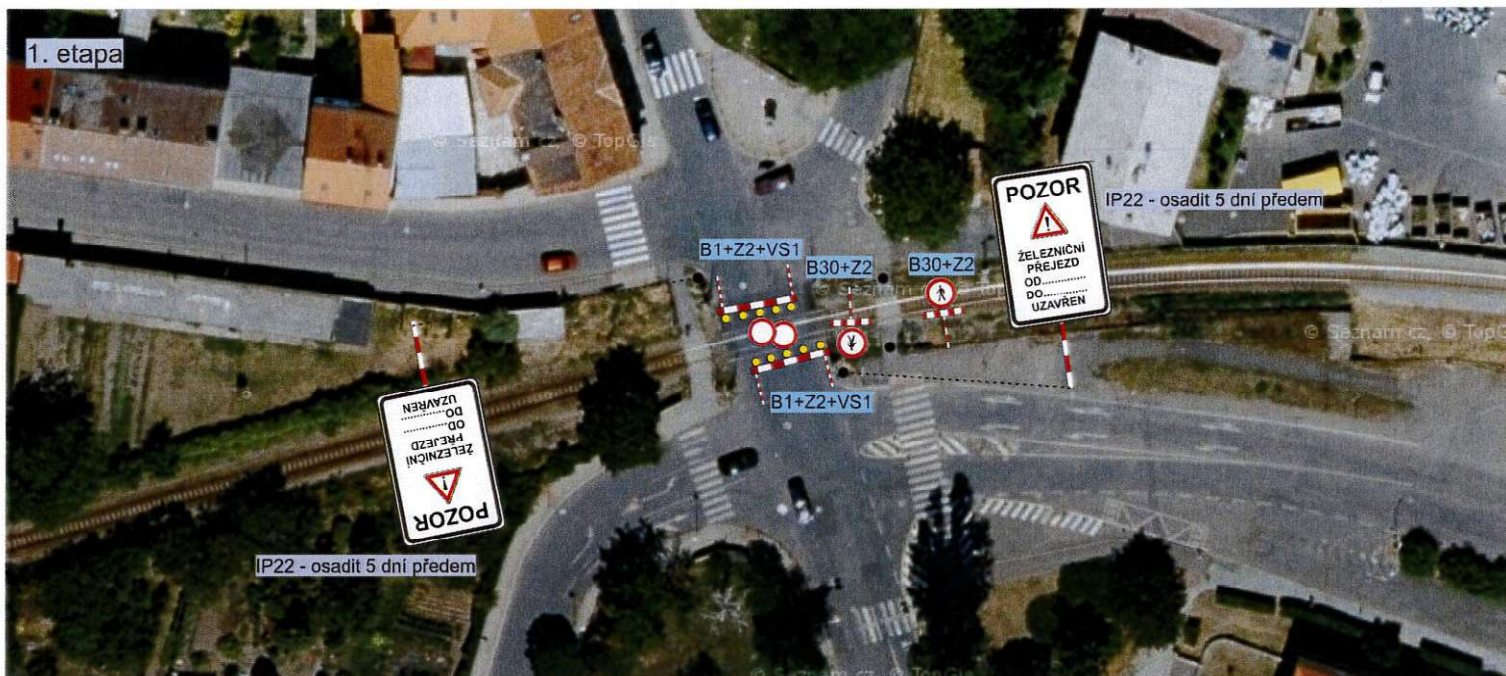

2. etapa



Přechod pro pěší uzavřen vždy jen jeden a druhý zůstane průchozí.

§ 77/2b zák. č. 361/2000 Sb.



POLICE ČESKÉ REPUBLIKY  
KRAJSKÉ ŘEDITELSTVÍ POLICIE  
ÚSTECKÉHO KRAJE  
ÚZEMNÍ ODBOR VNĚJŠÍ SLUŽBY  
DOPRAVNÍ INSPEKTORÁT LITOMĚŘICE

IP22



	Odsouhlaseno dne: 9.12.2020 Č. J. KRPU: 1870267 / ČJ-20... Platnost omezena		<b>Dopravní značení Litoměřice s.r.o.</b> Okna 24, 412 01 Polepy IČO: 06603076, DIČ: CZ06603076	
	Vypracoval: <b>Bc. Tomáš Lipš, Tereza Řeřichová</b>		Kontroloval: <b>Bc. Tomáš Lipš</b>	
KÚ : Litoměřice	Kraj: Ústecký	Datum:	11/2020	
Investor: VIAMONT Projekt s.r.o., Českokobrodská 628, 190 11 Praha - Běchovice		Stupeň:		
Zakázka: Doplnění závor na přejezdu P3340 trati Lovosice – Česká Lípa		Číslo zakázky:	200000	Číslo kopie:
Obsah:		Počet formátů A4:		
DOPRAVNÍ SITUACE - detail		Číslo přílohy:	Měřítko:	3