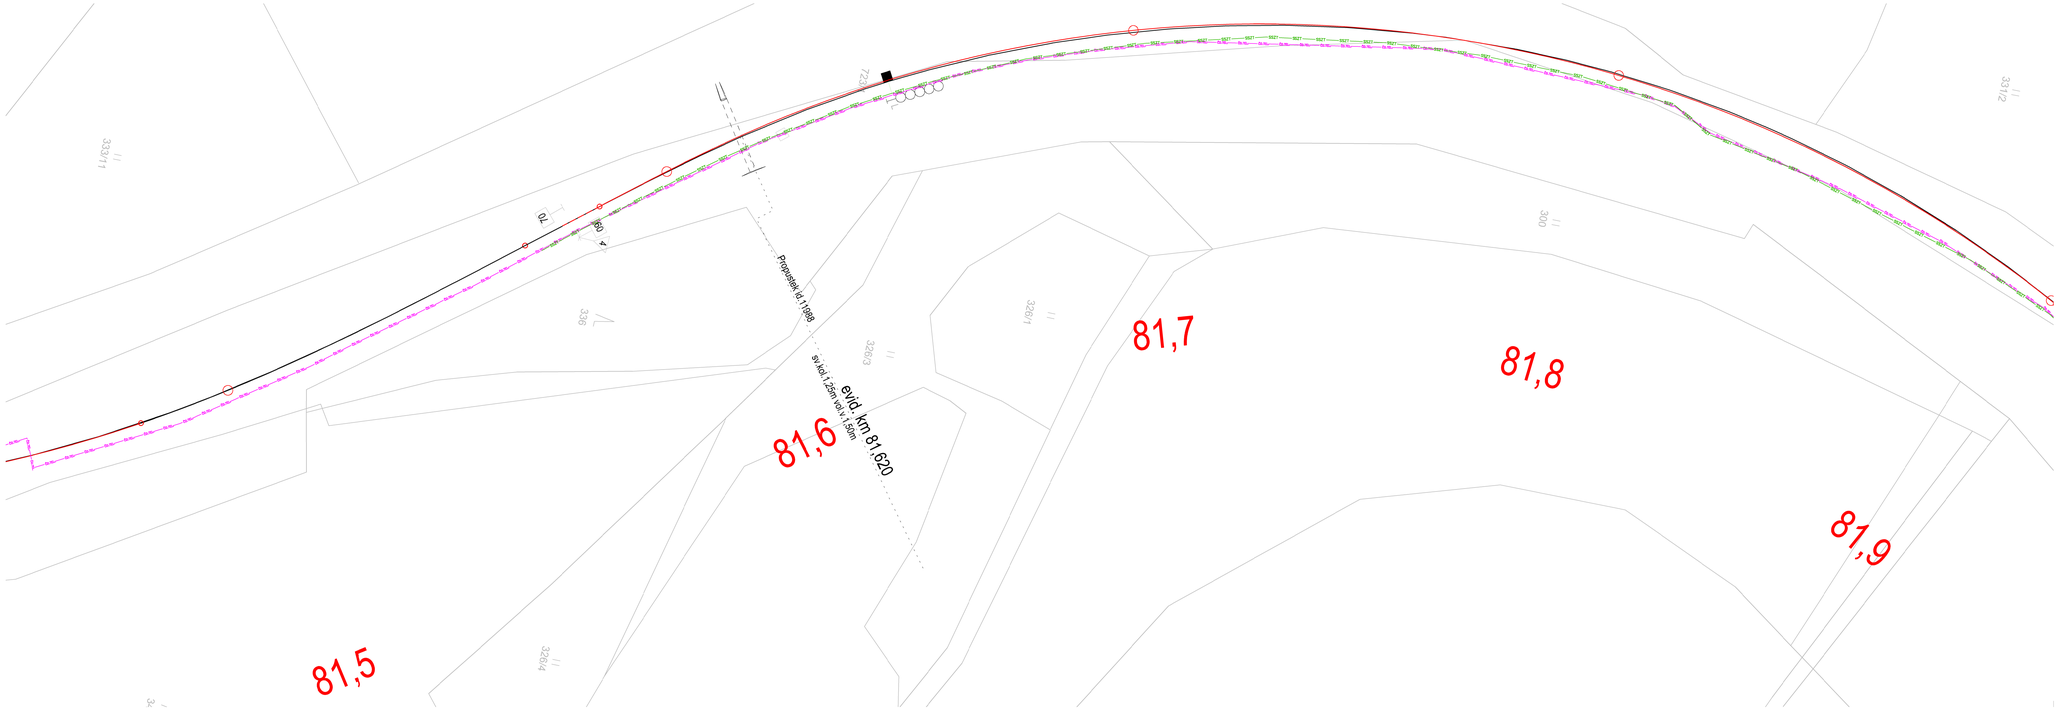

CETIN podzemní
CETIN nepravozovované
CETIN NN a elektropřípojky
ČEZ NADZEMNÍ DO 1kV
ČEZ NADZEMNÍ DO 35kV
SŽDC plynovod
SŽDC SSZT
SEE
GridServices PLYN STL
GridServices PLYN VTL
VAK Kanalizace Náchod
VAK Vodovod Náchod
ČD TELEMATIKA

SŽDC SSZT - NOVÉ

Místa s předpokládanou kolizí kabelové trasy se stavbou

Zpracovatel dílčí části dokumentace: Souřadnicový systém S-JTSK, Výškový systém Bpv

Vypracoval: Pavel Plašil	Zodp. projektant: ing. Jiří Stržínek	Kontroloval: ing. David Derka
Kraj: Královehradecký	Trafový úsek/Obec: Týniště nad Orlicí - Meziměstí	
Investor: Správa železnic, státní organizace; Dlážděná 1003/7; 110 Praha 1		

PRODIN

Akce:
„Oprava kolejí a výhybek v žst. Teplice nad Metují"

PS01 Zabezpečovací zařízení

Formát	5 A4
Datum	03/2020
Účel	ZPD
Č. zakázky	3110-19-105
Změna	Č. kopie
Měřítko	1:500

Obsah výkresu: SITUACE - km 81,500 až km 81,900

Část dokumentace	Č. výkresu
D.1.1	.03