

KRAJ - OKRES
KATASTRÁLNÍ ÚZEMÍ - ČÍSLO POZEMKU
DRUH - VYUŽITÍ POZEMKU

PODÉLNÝ PROFIL TK KOLEJE Č. 105
Měřítko 1 : 1 000 / 100

PARAMETRY ZAOBLENÍ LOMŮ NIVELETY

KŘÍŽUJÍCÍ OBJEKTY:

NOVÉ
STÁVAJÍCÍ
RUŠENÉ

NIVELETA TK - NOVÝ STAV
NIVELETA TK - STÁVAJÍCÍ STAV
KONSTRUKCE PRAŽCOVÉHO PODLOŽÍ (+ZKPP)

OBJEKTY ODVODNĚNÍ TĚLESA ŽELEZNIČNÍHO SPODKU:

— — — — —

PŘÍKOPY
TRATIVODY
VSAKOVACÍ OBJEKTY

CHARAKTERISTIKY OBJEKTŮ ODVODNĚNÍ
CHARAKTERISTIKA VSAKOVACÍCH OBJEKTŮ

PRŮBĚH A TVAR ZEMNÍ PLÁNĚ

CHARAKTERISTIKA NÁSTUPNÍCH HRAN

NOVÉ
STÁVAJÍCÍ

VÝŠKA NÁSTUPNÍ HRANY NAD TK [m]

NOVÉ
STÁVAJÍCÍ

SVISLÝ POSUN OSY KOLEJE [m]

KÓTY NIVELETY TK - NOVÝ STAV

KÓTY NIVELETY TK - STÁVAJÍCÍ STAV


SROVNÁVACÍ ROVINA

STANIČENÍ OSY KOLEJE

STANIČENÍ SKLONOVÝCH POMĚRŮ
SKLONOVÉ POMĚRY

SMĚROVÉ POMĚRY

STANIČENÍ PŘÍČNÝCH ŘEZŮ
VZDÁLENOST PŘÍČNÝCH ŘEZŮ
ČÍSLA PŘÍČNÝCH ŘEZŮ

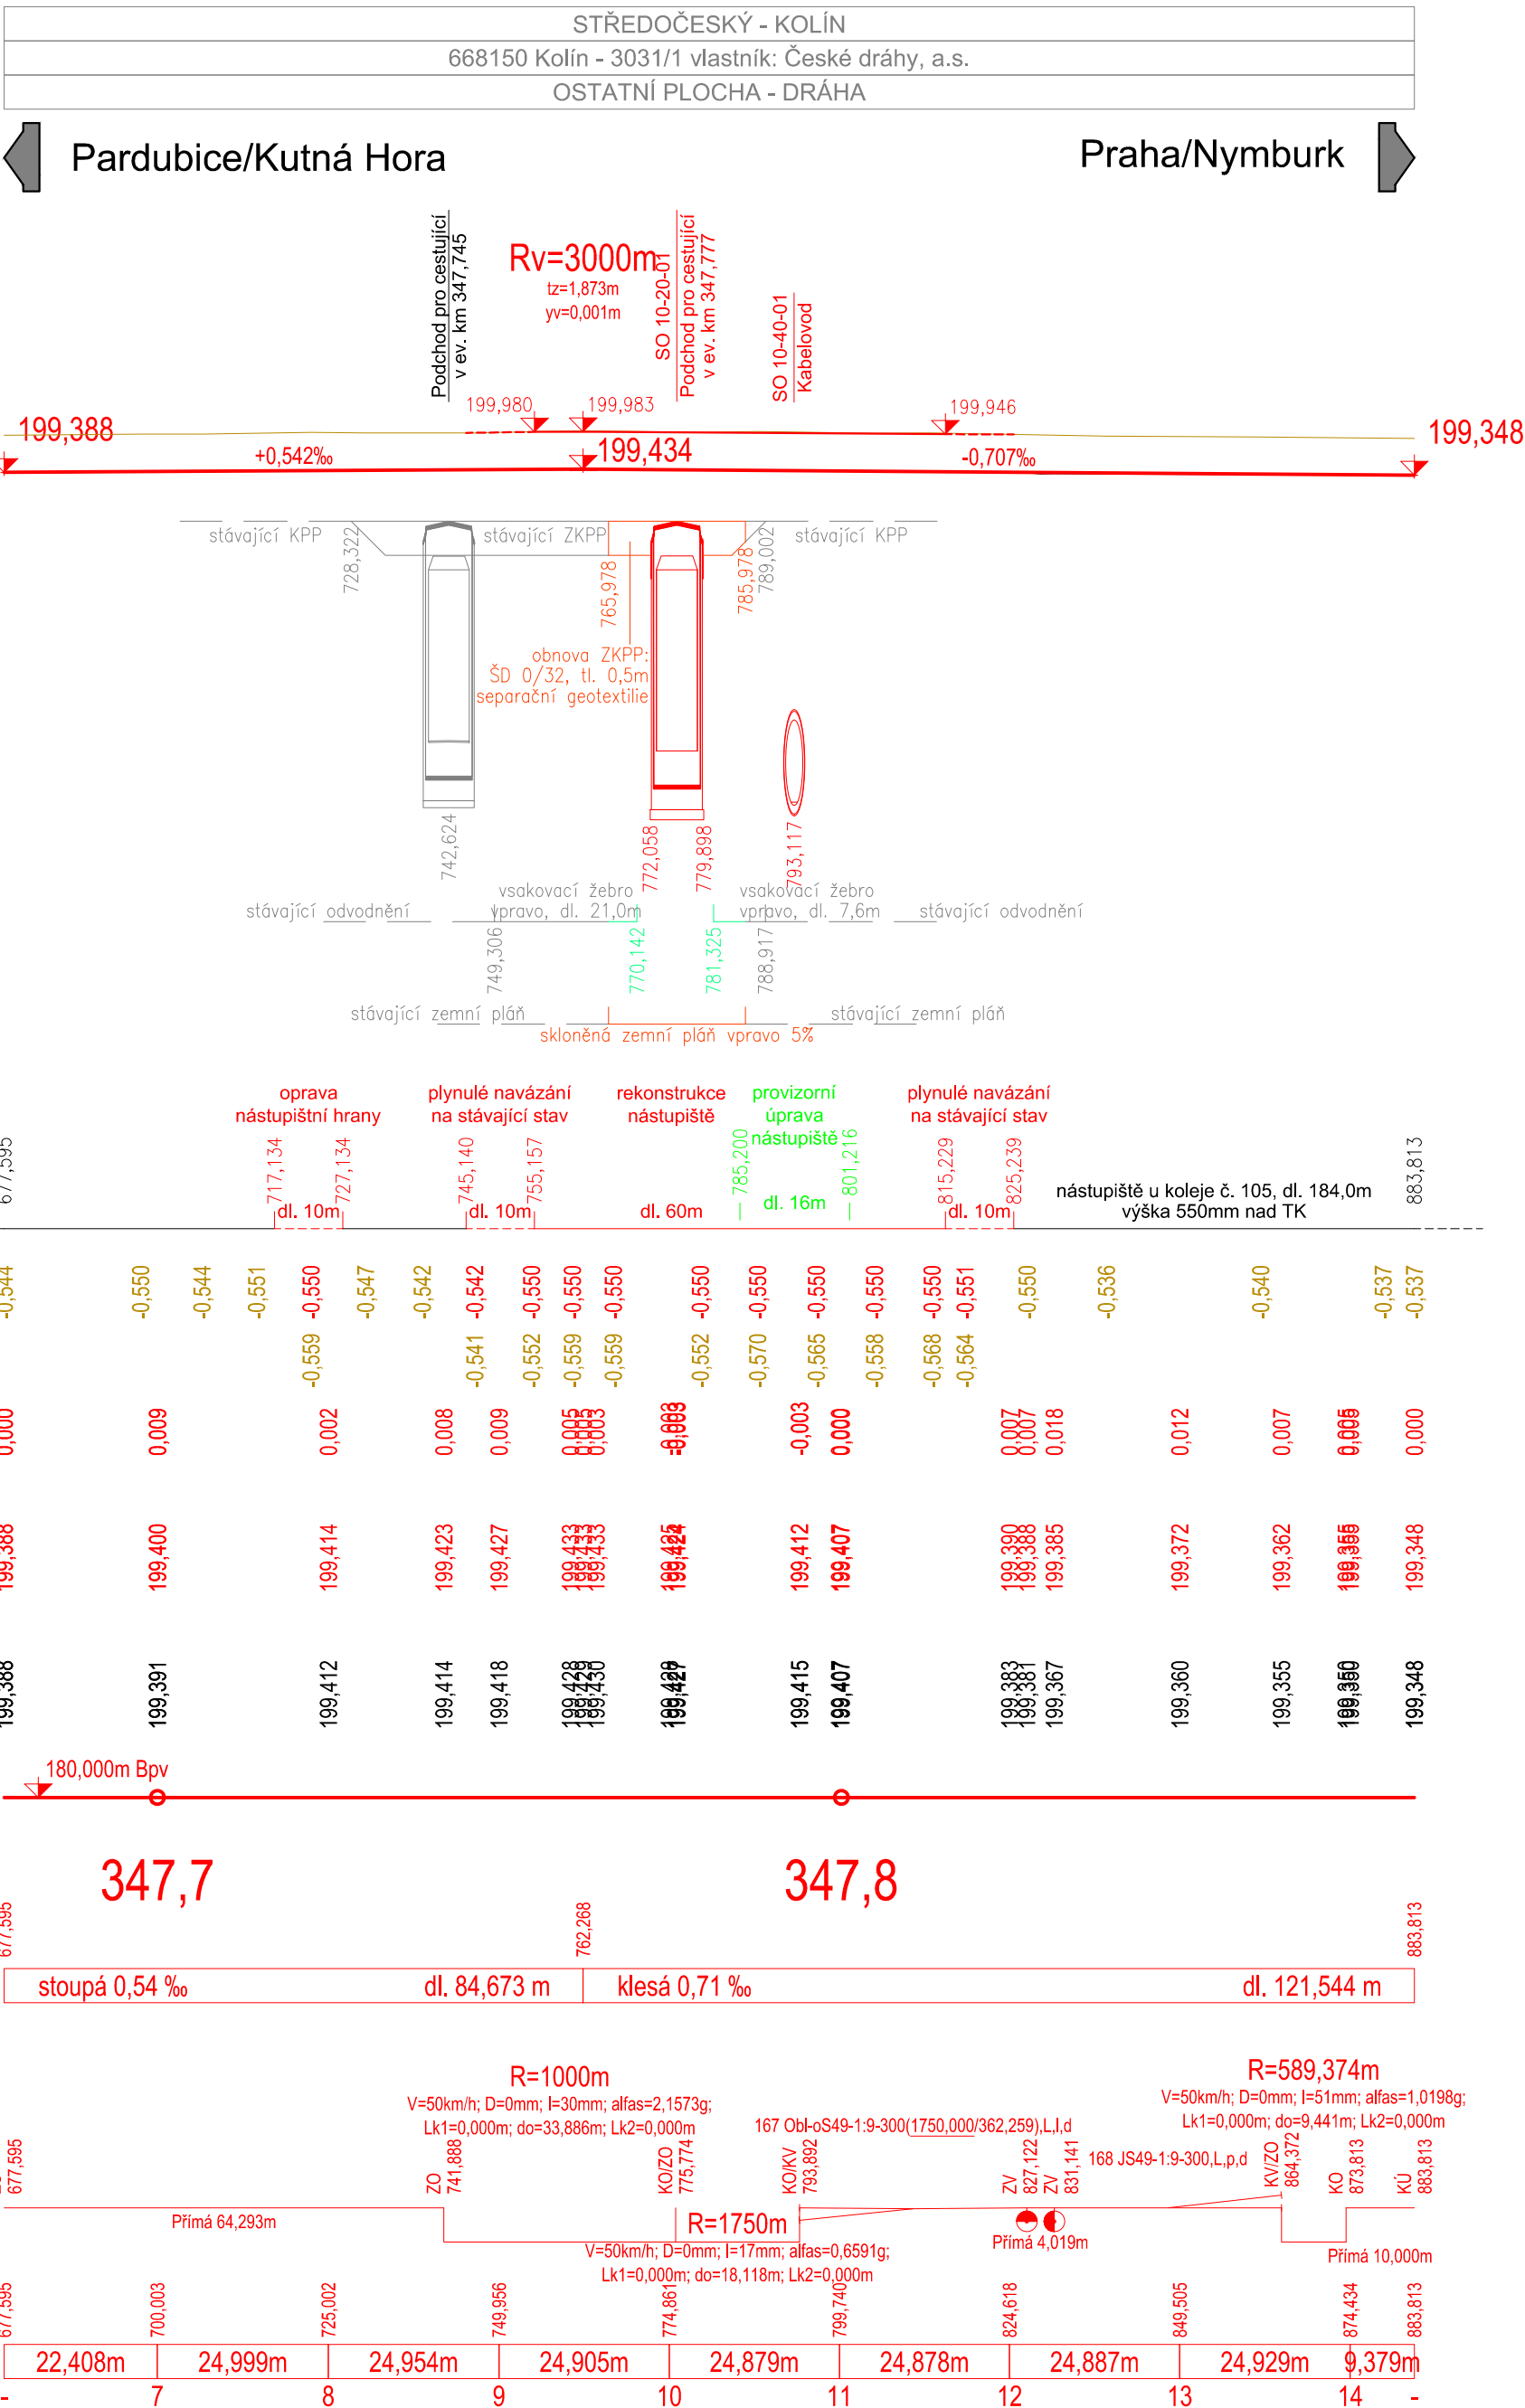

Souřadnicový systém: S-JTSK

Výškový systém: Bpv

| Přehled verzí přílohy | | | | | |
|---|------------|--|---|---|-------------|
| Číslo | Datum | Popis změny | Jméno | Podpis | |
| 02 | 30.11.2019 | DUSP a PDPS se zapracovanými připomínkami | Ing. Martin Peterka |  | |
| 01 | 20.4.2019 | Dokumentace k připomínkám SŽDC | Ing. Martin Peterka |  | |
| Zadavatel: Správa železniční dopravní cesty, státní organizace Dlážděná 1003/7, Praha 1 - Nové Město 110 00 SŽDC s.o., Stavební správa západ Sokolovská 278/1955, Praha 9 190 00 | | |  | | |
| Zhotovitel: PROJEKT servis spol. s r.o. U Elektry 830/2b, Praha 9 - Hloubětín 198 00 IČ: 49823141 tel.: 281 090 860 www.projekt-servis.cz firma@projekt-servis.cz | | |  | | |
| Hlavní inženýr projektu:  Ing. Bc. Martin Verner | | Zástupce hlavního inženýra projektu  Ing. Michaela Kopálová | | | |
| Zpracovatel části: PROJEKT servis spol. s r.o. U Elektry 830/2b, Praha 9 - Hloubětín 198 00 IČ: 49823141 tel.: 281 090 860 www.projekt-servis.cz firma@projekt-servis.cz | | |  | | |
| Vypracoval:  Ing. Martin Peterka | | Kontroloval:  Ing. Bc. Martin Verner | | Odpovědný projektant:  Ing. Bc. Martin Verner | |
| KRAJ: Středočeský | | OKRES: Kolín | | OÚ: Kolín | |
| Název akce: Zajištění bezbariérového přístupu na nástupiště v ŽST Kolín | | | | | |
| Část: D.2.1.1 KOLEJOVÝ SVRŠEK A SPODEK SO 10-10-01 Železniční svršek, ŽST Kolín SO 10-11-01 Železniční spodek, ŽST Kolín | | | Číslo zakázky: ZAK-2018-47 | | |
| Příloha: PODÉLNÝ PROFIL TK KOLEJE Č. 105 | | | Stupeň: | | DUSP a PDPS |
| | | | Datum: | | 11/2019 |
| | | | Měřítko: | | 1:1000/100 |
| | | | Formát: | | 6 x A4 |
| | | | Verze: | Část: | Č. přílohy: |
| 02 | D.2.1.1.1 | 3.6 | | | |