




Příčný řez č. 9
km 347,750 000

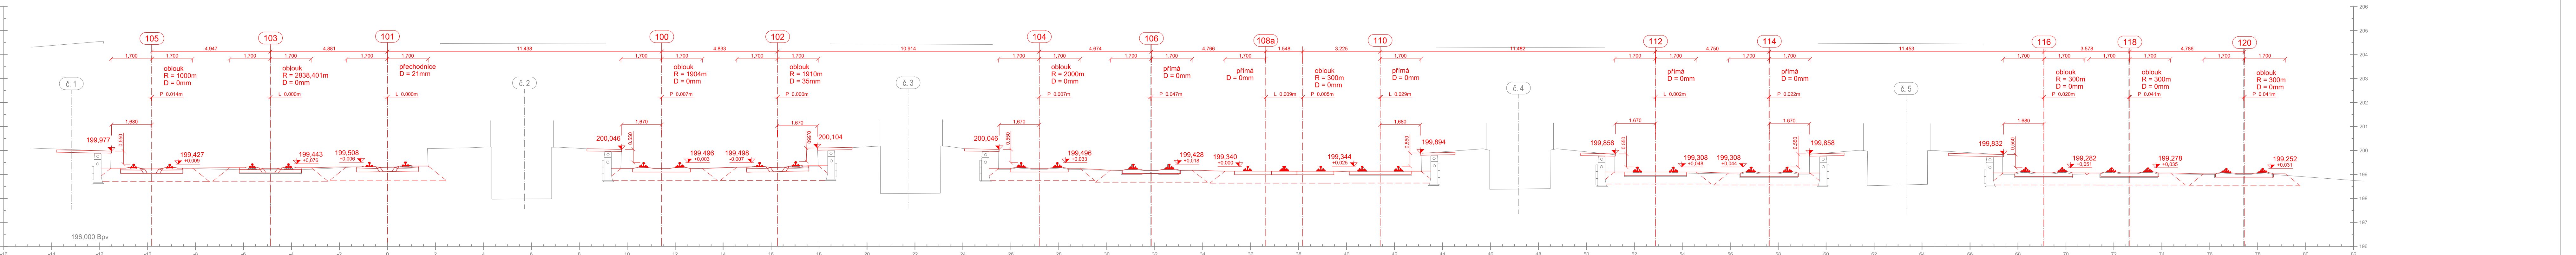


Příčný řez č. 10
km 347,775 000

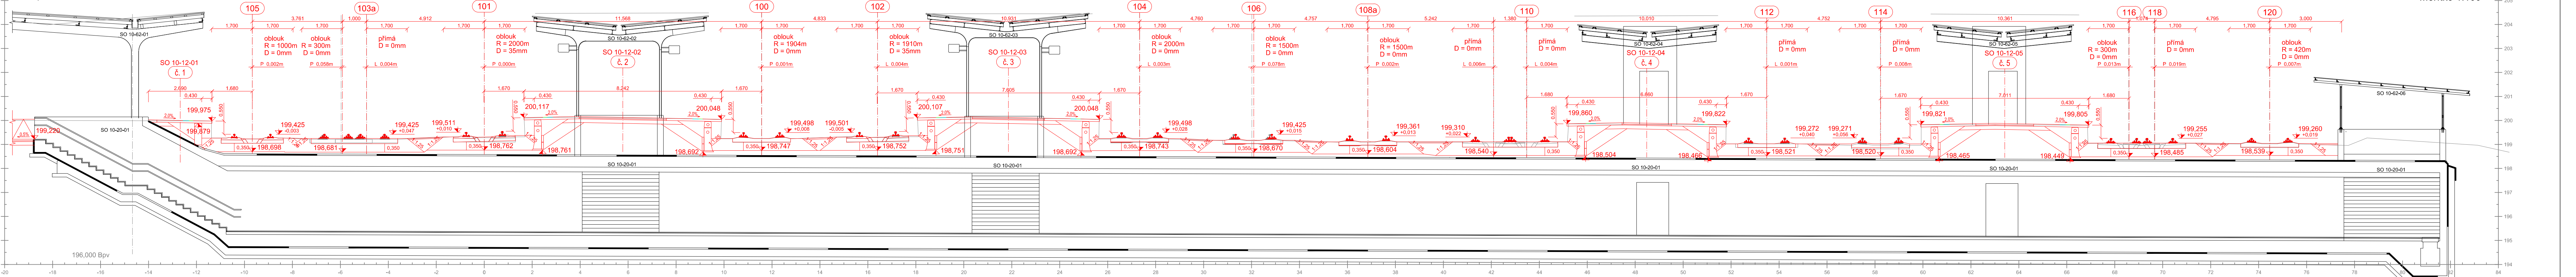


Příčný řez č. 11
km 347,800 000

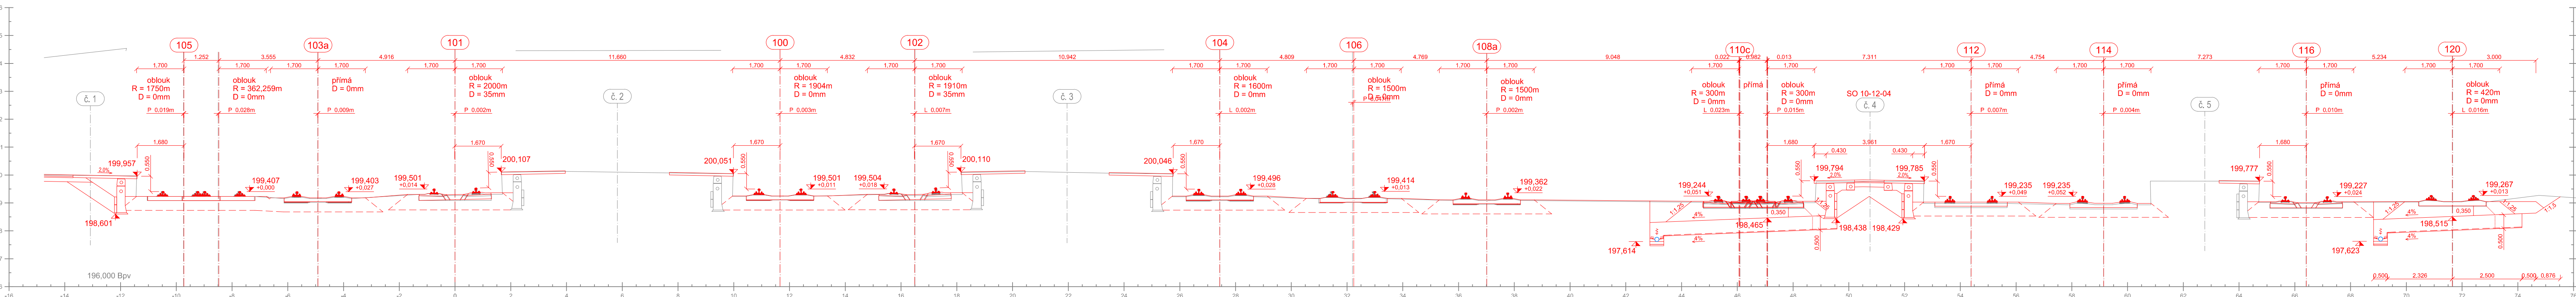


Příčný řez č. 12
km 347,825 000

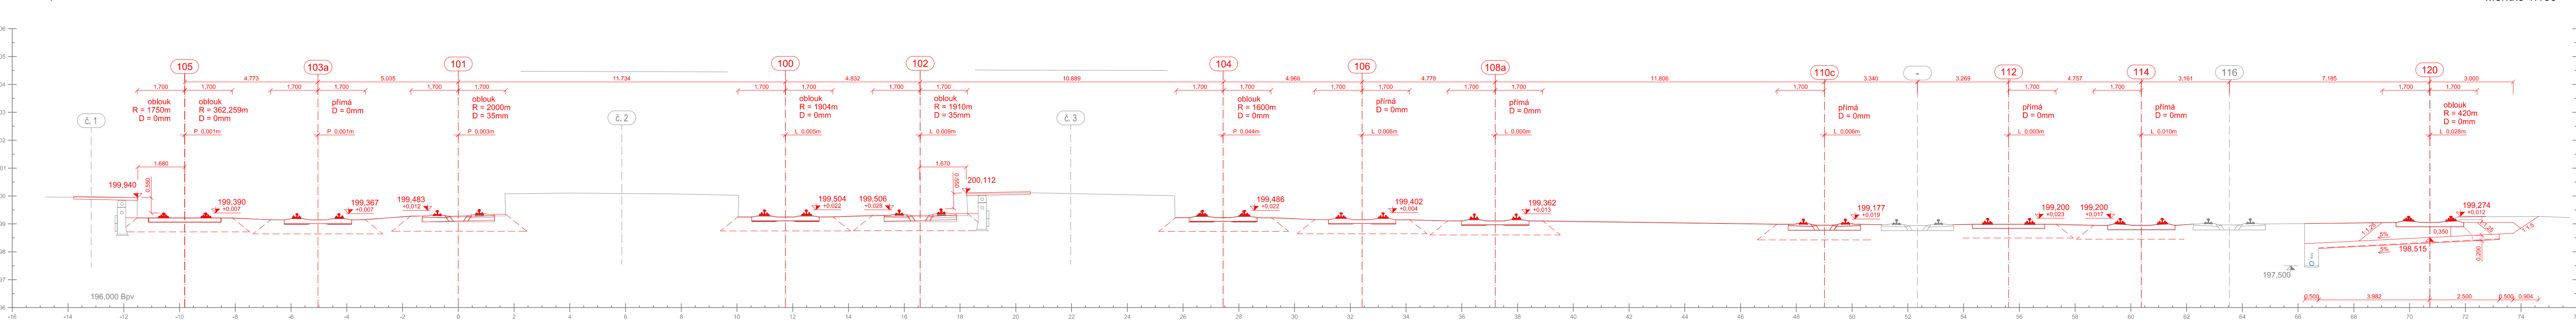

Příčný řez č. 13
km 347,850 000

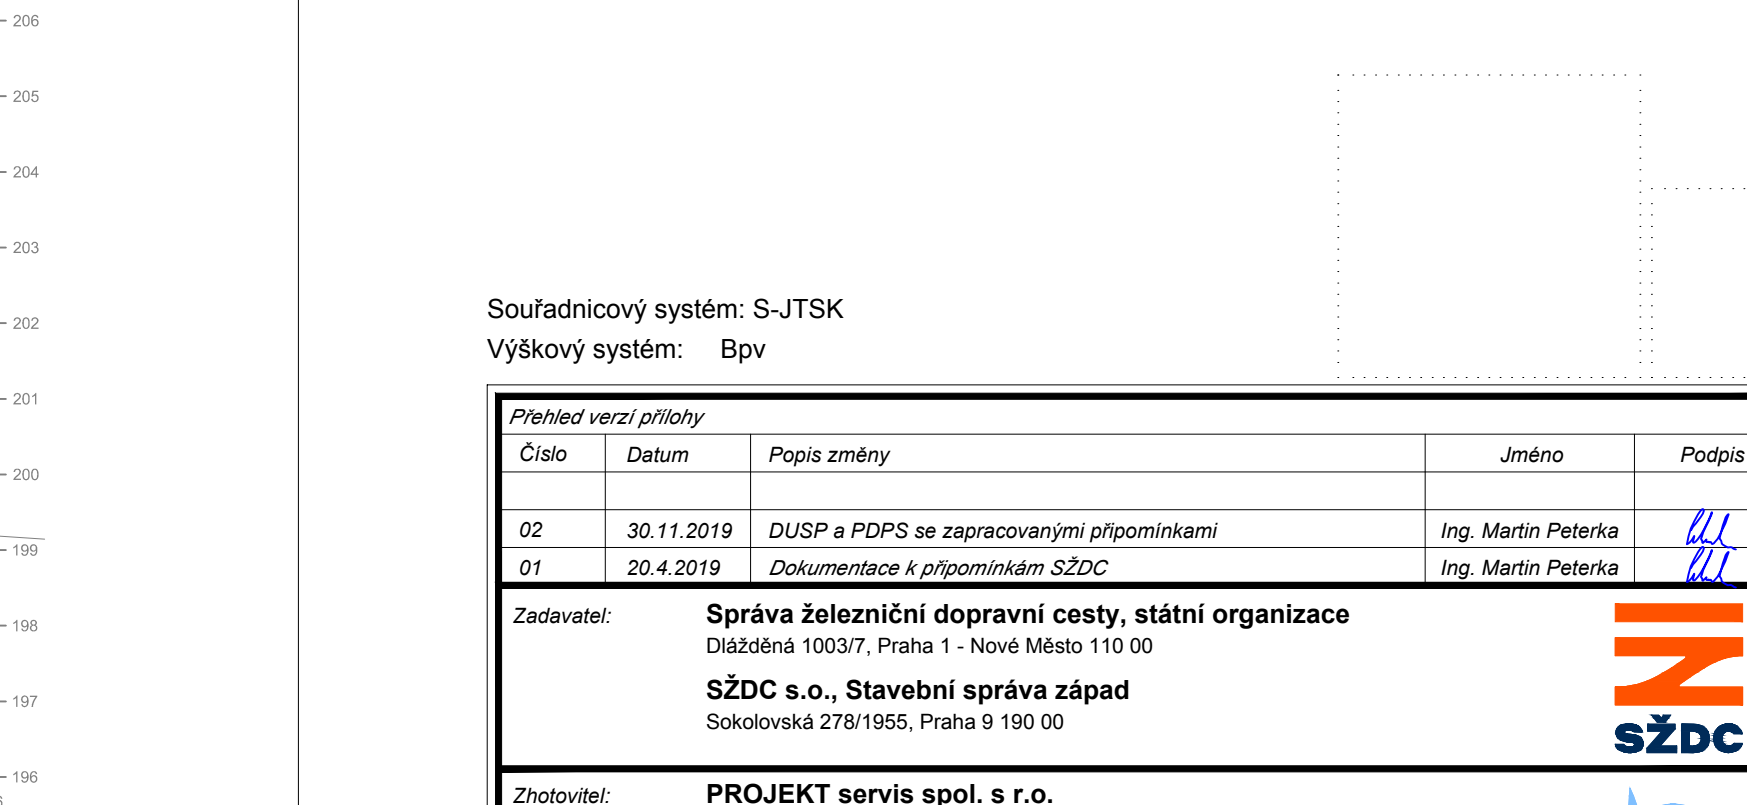

Příčný řez č. 14
km 347,875 000

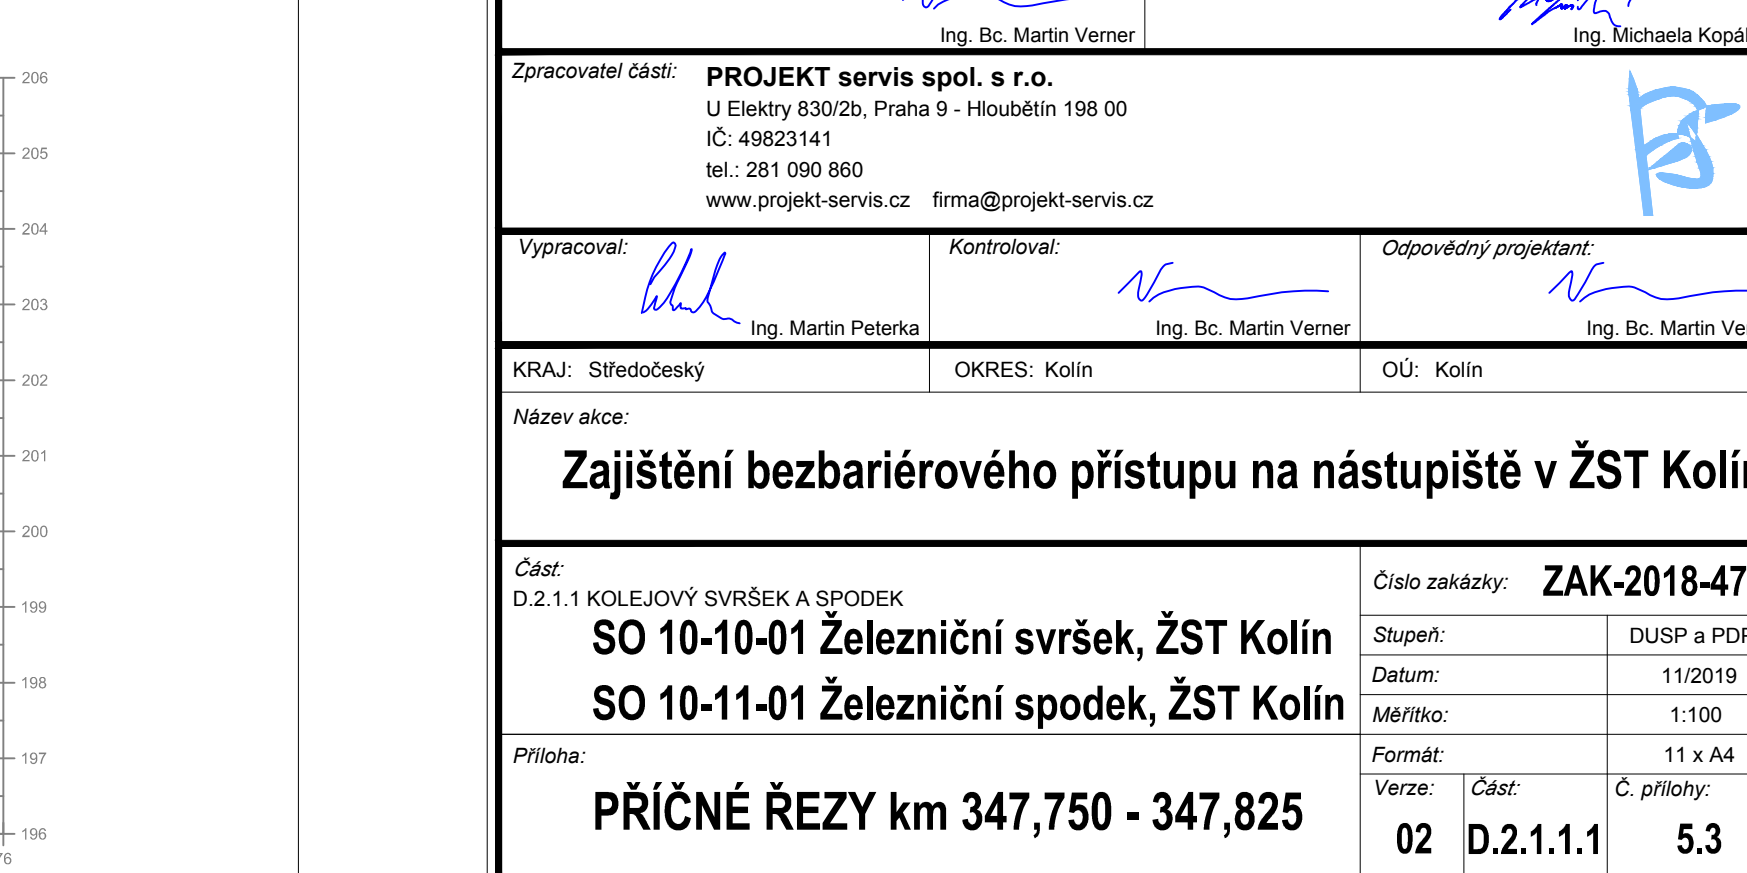

Souřadnicový systém: S-JTSK

Výškový systém: Bpv

Číslo	Datum	Popis změny	Jméno	Podpis
02	30.11.2019	DUP a PDPS se zpracovávají připomínkami	Ing. Martin Peterka	
01	20.4.2019	Dokumentace a připomínkami SZDC	Ing. Martin Peterka	

Zadavatel: Správa železniční dopravní státní organizace
Dlážděná 1003/7, Praha 1 - Nové Město 110 00
SZDC s.o., Stavební správa západ
Sokolovská 278/1955, Praha 9 190 00

Zhotovitel: PROJEKT servis spol. s r.o.
U Elektrky 830/2b, Praha 9 - Houbětín 198 00
IČ: 49823141
tel.: 281 090 860
www.projekt-servis.cz firma@projekt-servis.cz

Hlavní inženýr projektu: Ing. Bc. Martin Verner
Zástupce hlavního inženýra projektu: Ing. Michala Kopalová

Zpracovatel částe: PROJEKT servis spol. s r.o.
U Elektrky 830/2b, Praha 9 - Houbětín 198 00
IČ: 49823141
tel.: 281 090 860
www.projekt-servis.cz firma@projekt-servis.cz

Vypracoval: Ing. Martin Peterka
Kontroloval: Ing. Bc. Martin Verner
Odpovědný projektant: Ing. Bc. Martin Verner

KRAJ: Středočeský
OKRES: Kolín
OÚ: Kolín

Název akce: Zajištění bezbariérového přístupu na nástupiště v ŽST Kolín

Číslo zakázky: ZAK-2018-47	Stupeň: DUSP a PDPS
Datum: 11/2019	Měřítko: 1:100
Formát: 11 x A4	Verze: 02
Číslo přílohy: 5.3	

Dokument byl vytvořen pomocí softwaru S-JTSK a S-JTSK. Zpracování bylo provedeno v souladu s požadavky na zpracování dokumentace. Dokument je vlastnictvím společnosti PROJEKT servis spol. s r.o.