



Příčný řez č. 17  
km 347,950 000

Měřítko 1:100

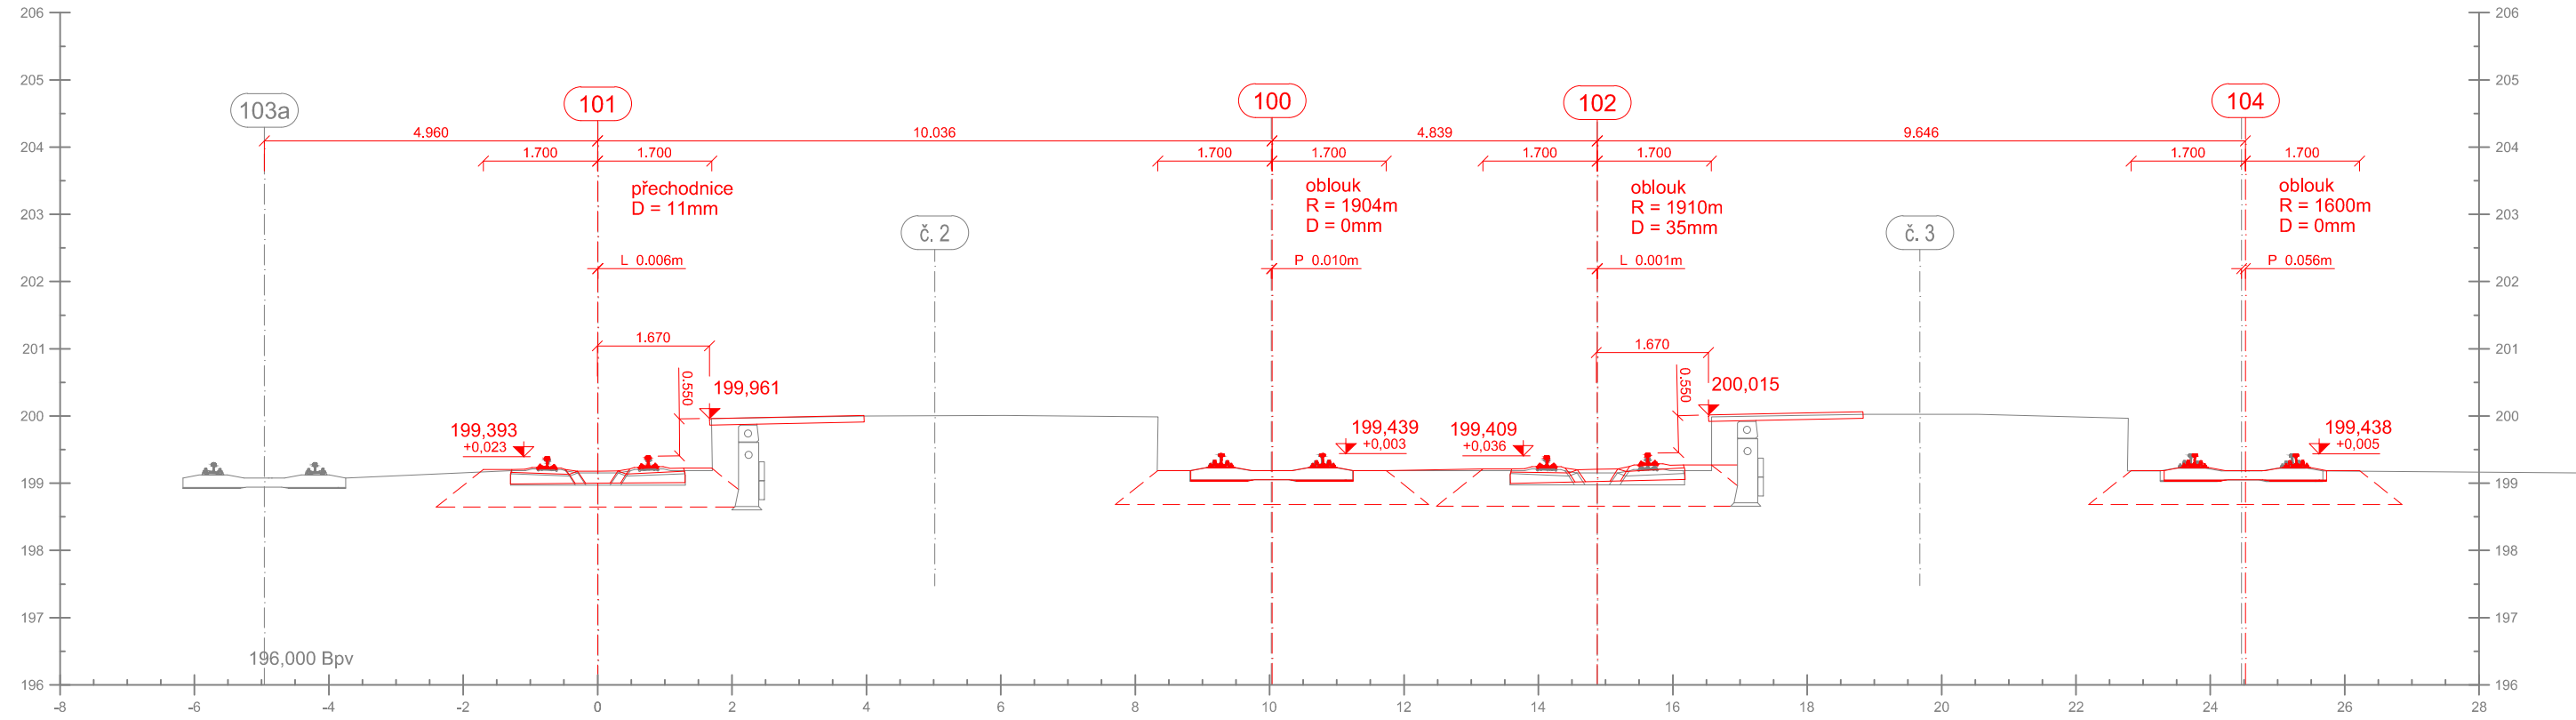


Příčný řez č. 18  
km 347,975 000

Měřítko 1:100

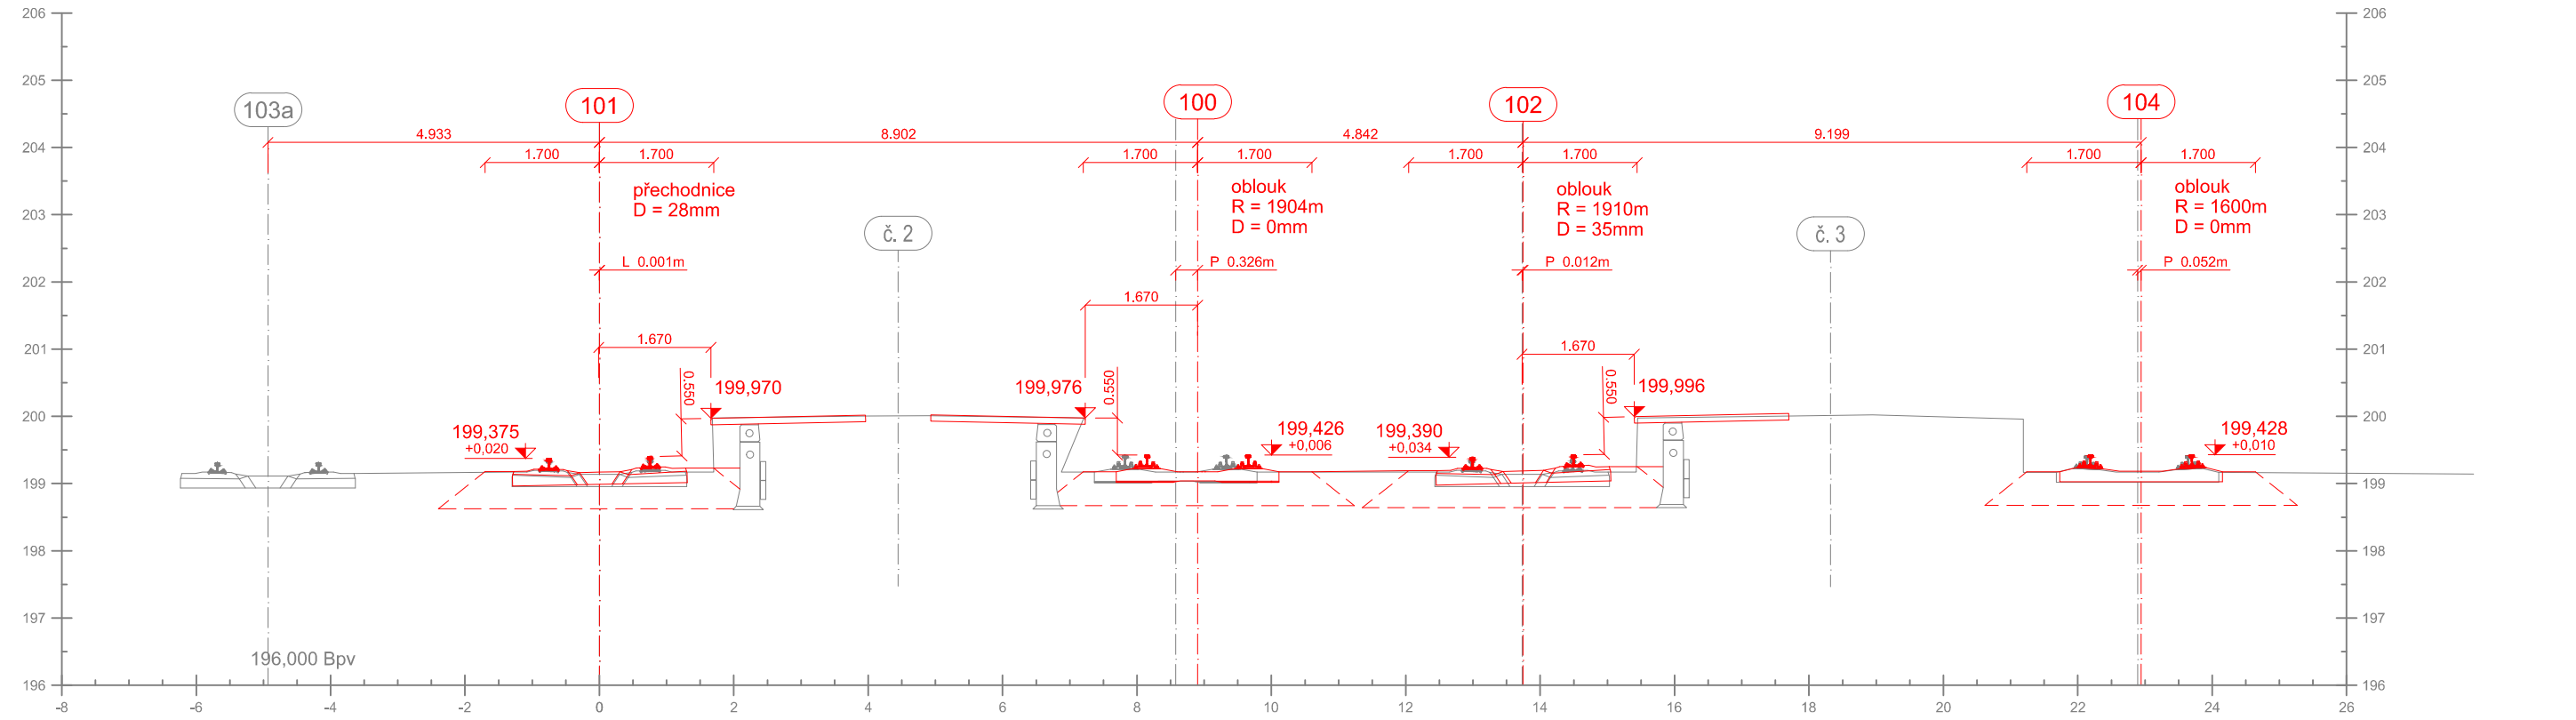


Příčný řez č. 19  
km 348,000 000

Měřítko 1:100

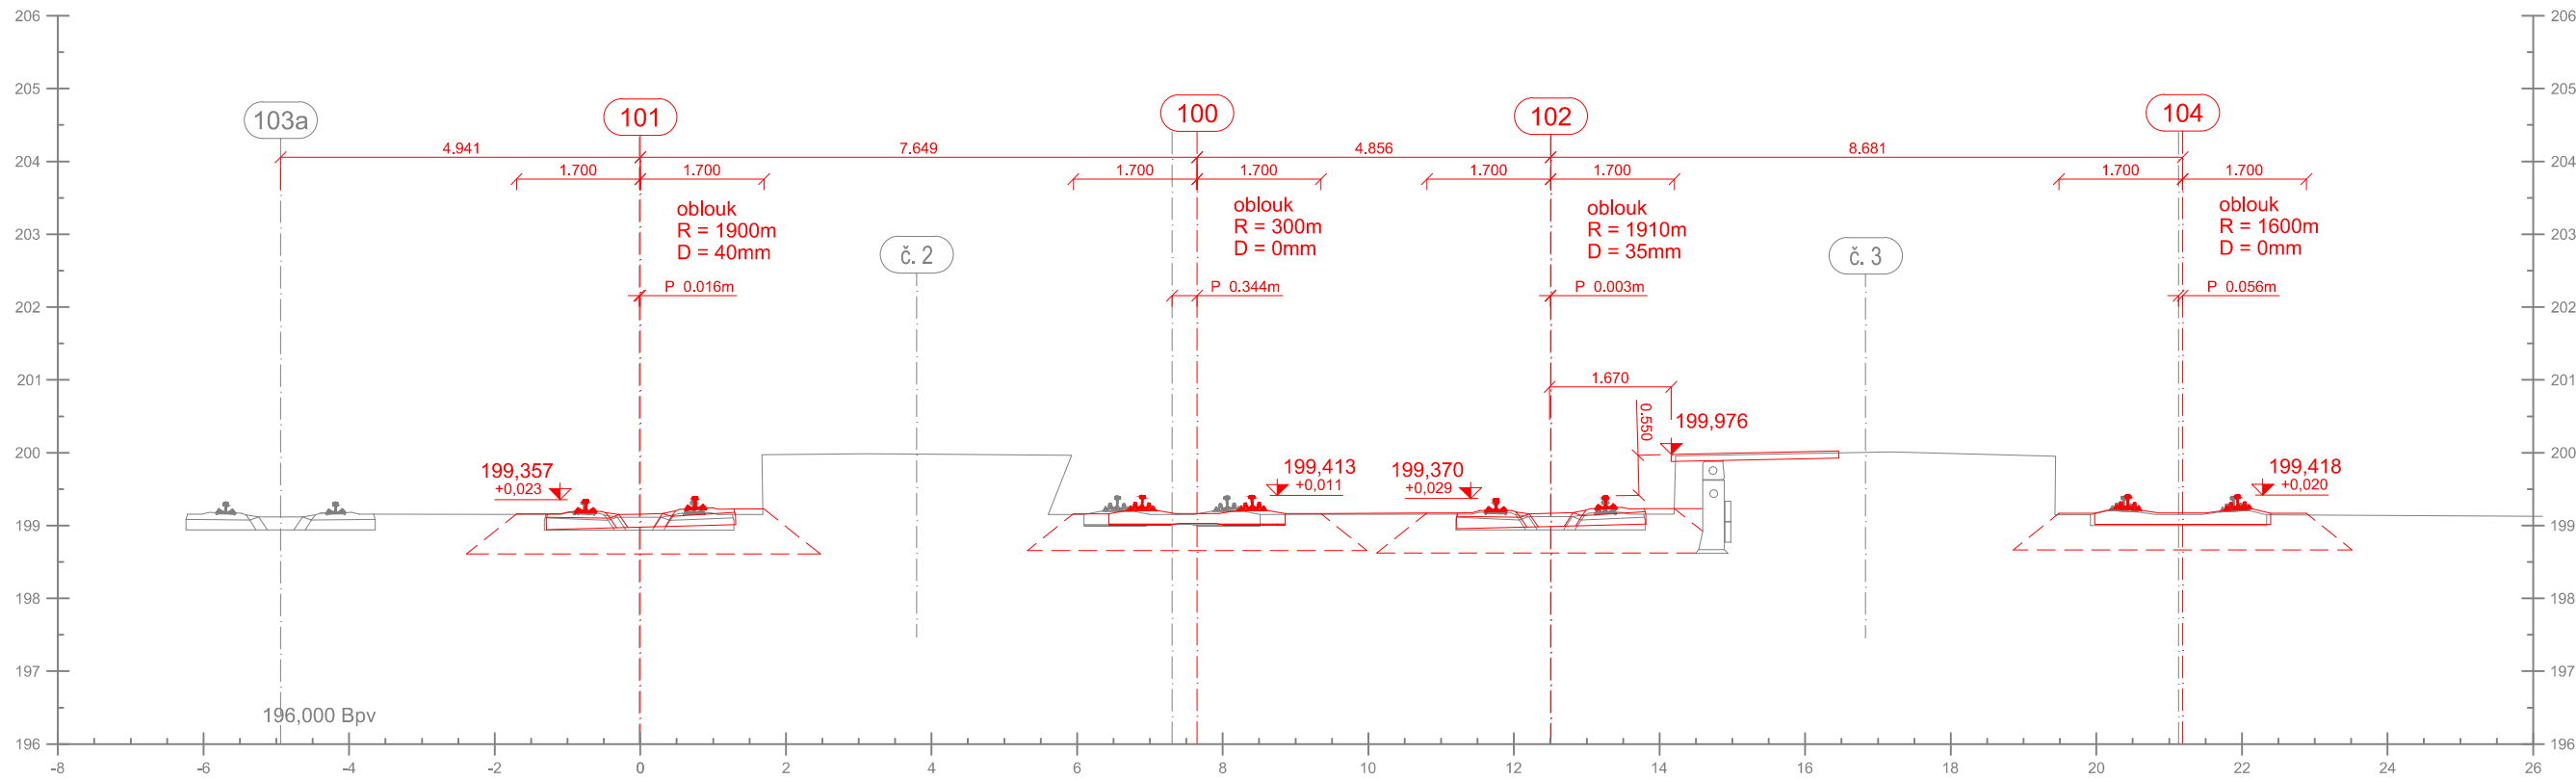

Příčný řez č. 20  
km 348,025 000

Měřítko 1:100

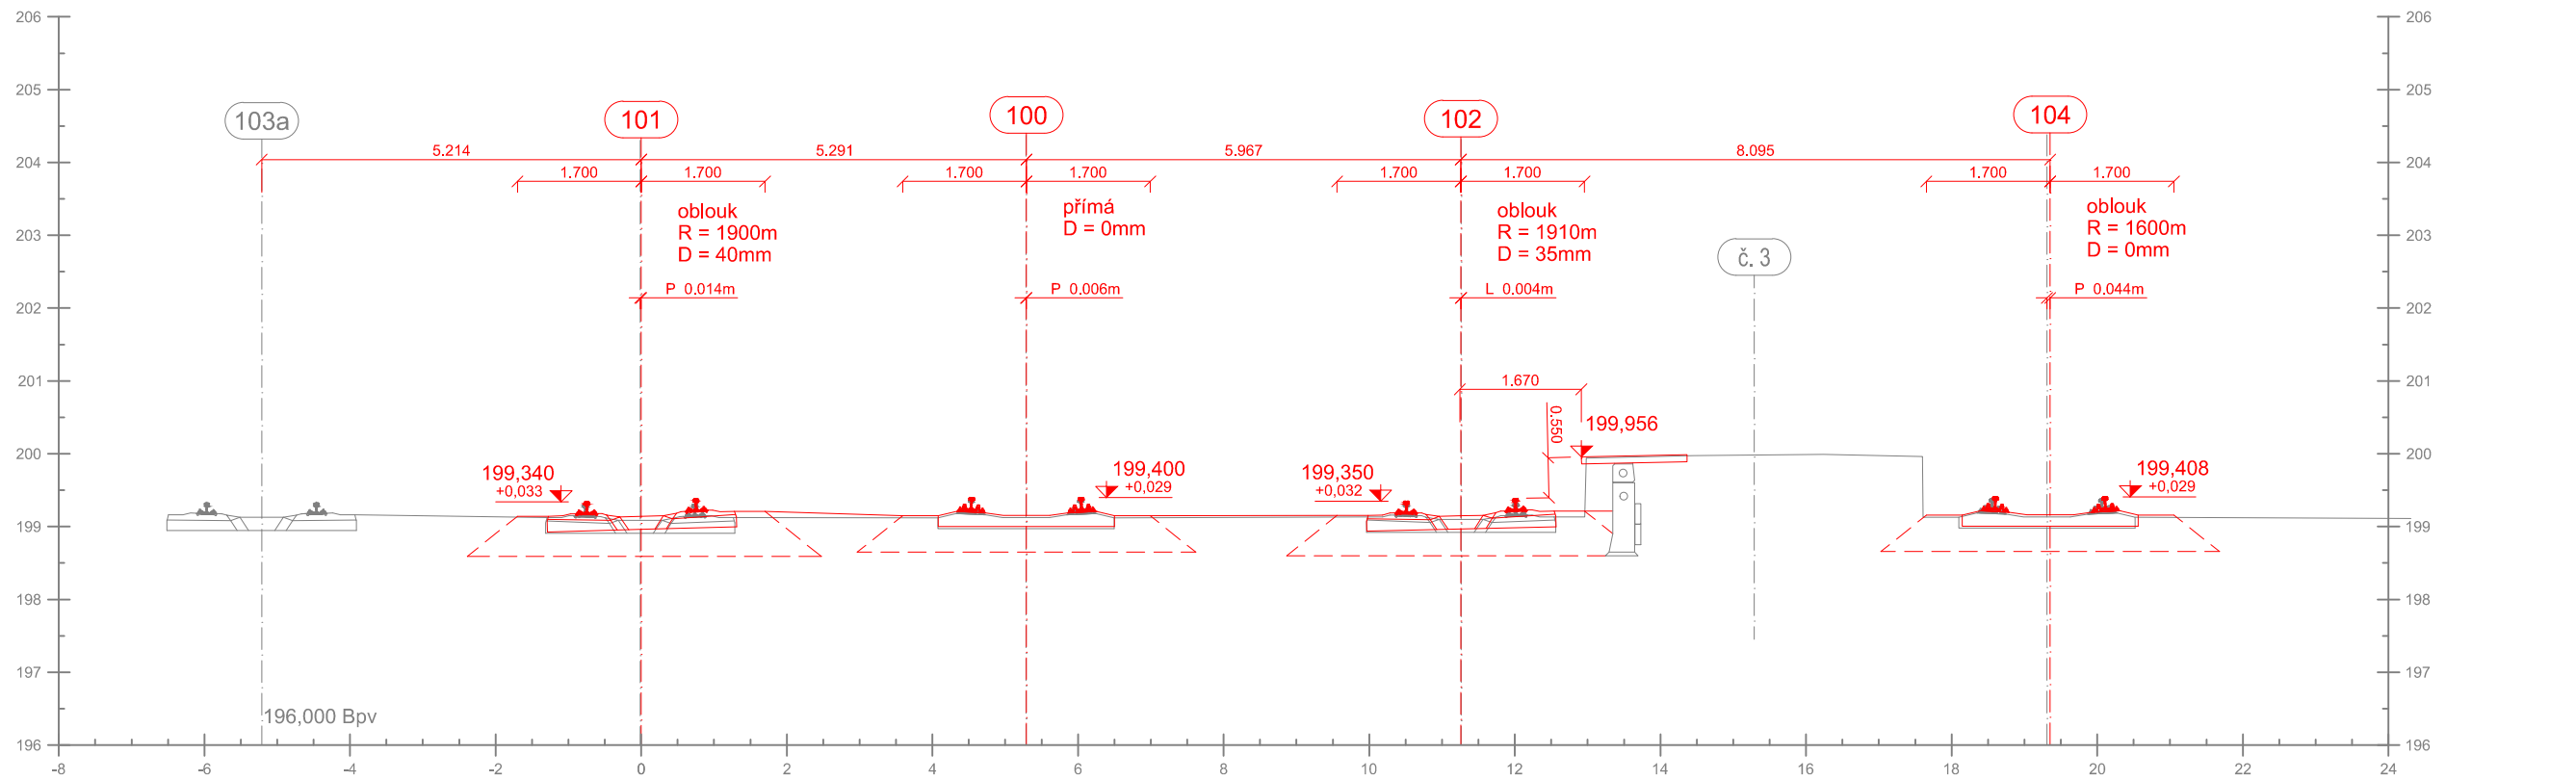

Souřadnicový systém: S-JTSK

Výškový systém: Bpv

Přehled verzí přílohy				
Číslo	Datum	Popis změny	Jméno	Podpis
02	30.11.2019	DUSP a PDPS se zpracovanými připomínkami	Ing. Martin Peterka	
01	20.4.2019	Dokumentace k připomínkám SŽDC	Ing. Martin Peterka	
Zadavatel: Správa železniční dopravní cesty, státní organizace Dlážděná 1003/7, Praha 1 - Nové Město 110 00 SŽDC s.o., Stavební správa západ Sokolovská 278/1955, Praha 9 190 00				
Zhotovitel: PROJEKT servis spol. s r.o. U Elektry 830/2b, Praha 9 - Hloubětín 198 00 IČ: 49823141 tel.: 281 090 860 www.projekt-servis.cz   firma@projekt-servis.cz				
Hlavní inženýr projektu:  Ing. Bc. Martin Verner		Zástupce hlavního inženýra projektu  Ing. Michaela Kopálková		
Zpracovatel částí: PROJEKT servis spol. s r.o. U Elektry 830/2b, Praha 9 - Hloubětín 198 00 IČ: 49823141 tel.: 281 090 860 www.projekt-servis.cz   firma@projekt-servis.cz				
Vypracoval:  Ing. Martin Peterka		Kontroloval:  Ing. Bc. Martin Verner	Odpovědný projektant:  Ing. Bc. Martin Verner	
KRAJ: Středočeský		OKRES: Kolín	OÚ: Kolín	
Název akce: <b>Zajištění bezbariérového přístupu na nástupiště v ŽST Kolín</b>				
Část: D.2.1.1 KOLEJOVÝ SVRŠEK A SPODEK <b>SO 10-10-01 Železniční svršek, ŽST Kolín</b> <b>SO 10-11-01 Železniční spodek, ŽST Kolín</b> Příloha: <b>PŘÍČNÉ ŘEZY km 347,950 - 348,025</b>			Číslo zakázky: <b>ZAK-2018-47</b>	
			Stupeň:	DUSP a PDPS
			Datum:	11/2019
			Měřítko:	1:100
			Formát:	5 x A4
Verze:			Část:	Č. přílohy:
02			D.2.1.1.1	5.5