




PŮDORYS – VÝSTUP STAROKOLÍNSKÁ – SCHODIŠTĚ  
M 1:50

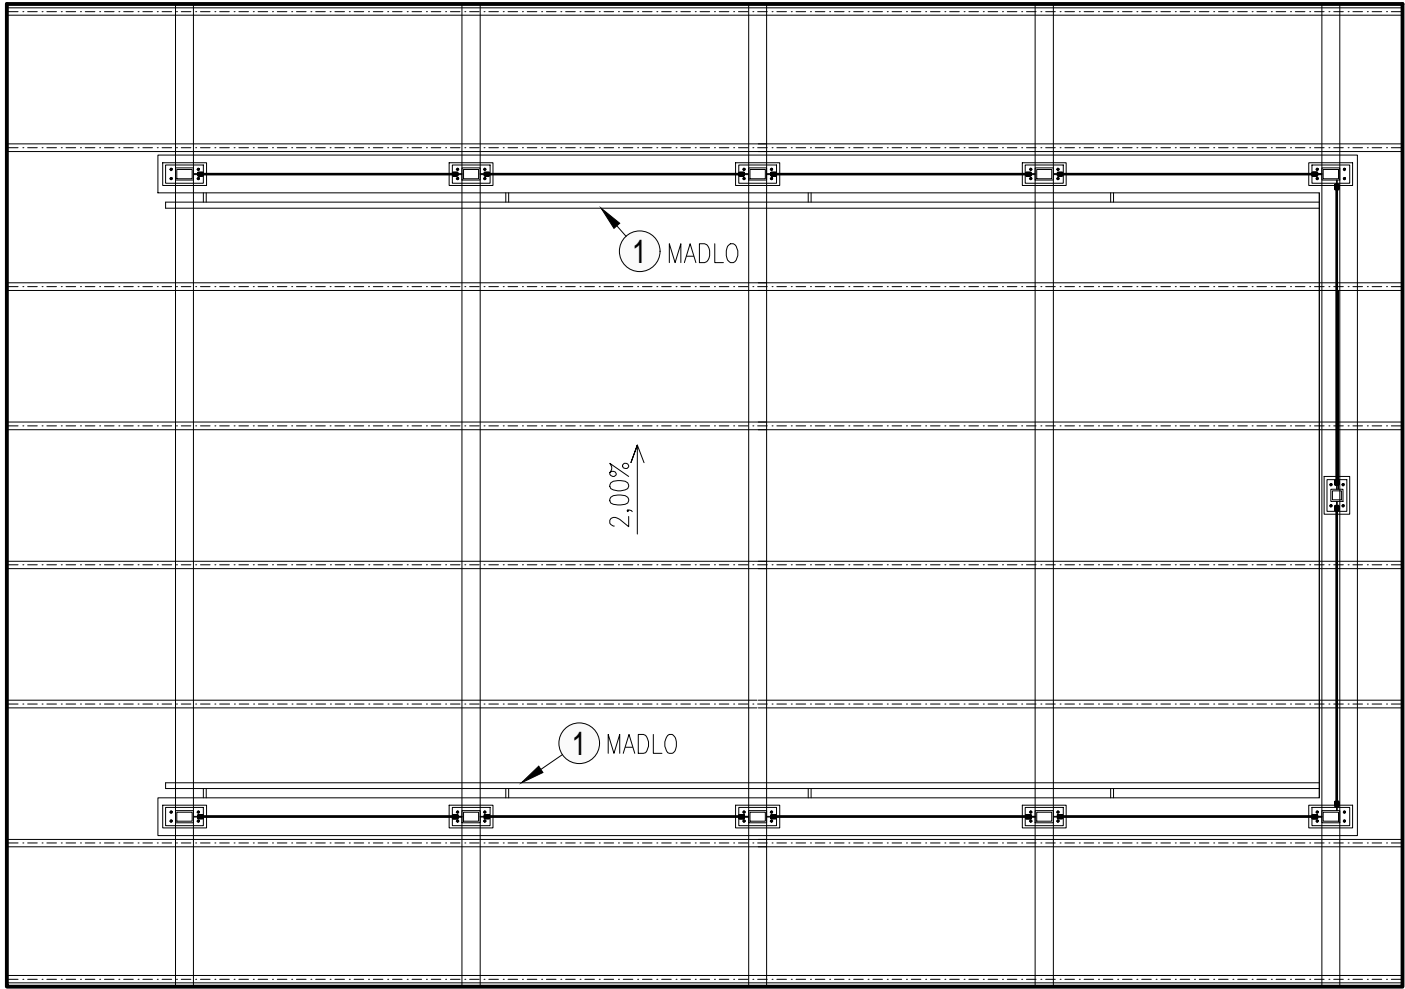


ŘEZ SCHODIŠTĚM  
M 1:50

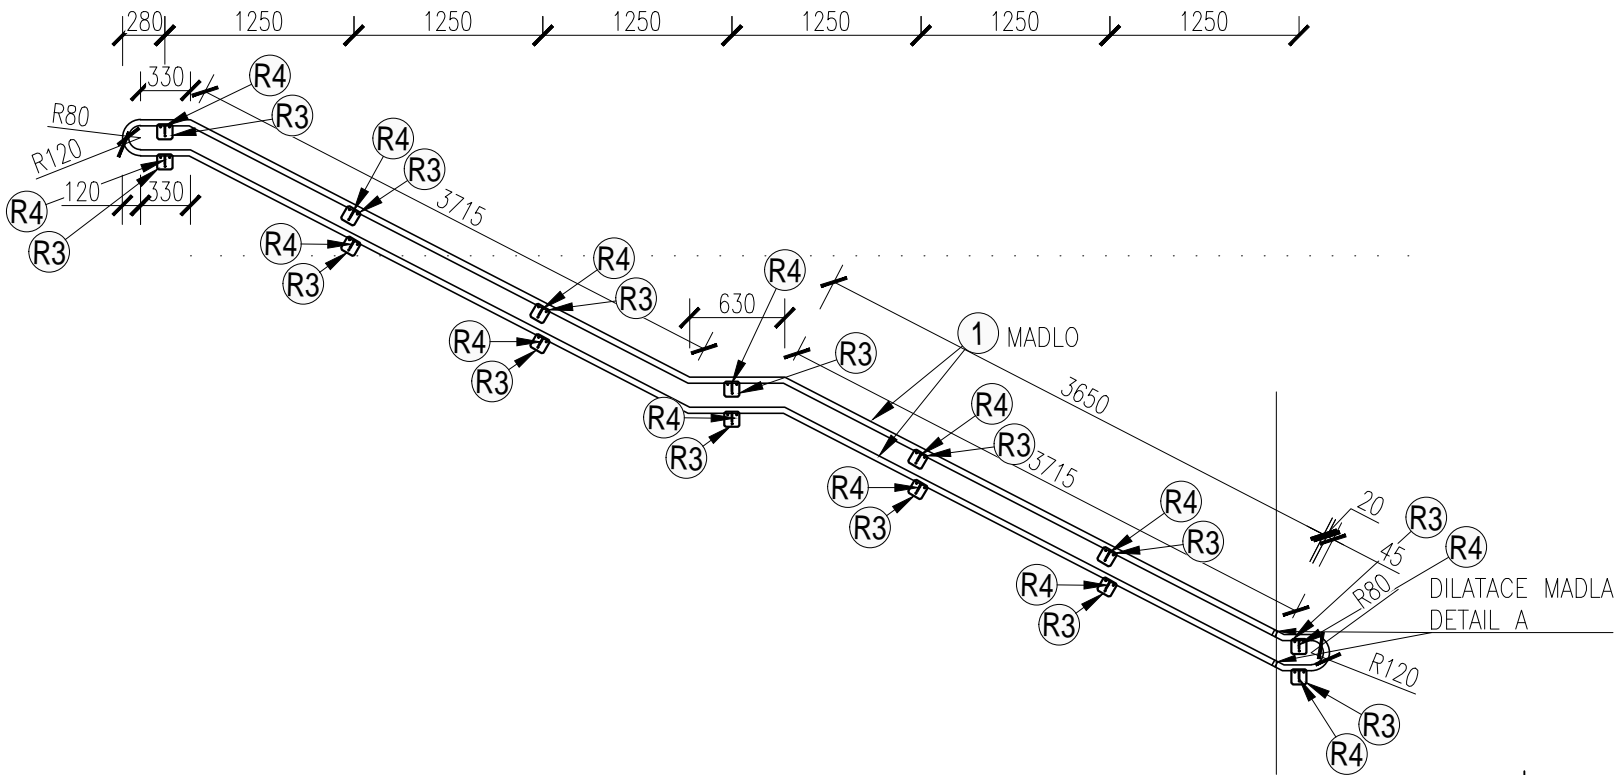


ŘEZ SCHODIŠTĚM  
M 1:50

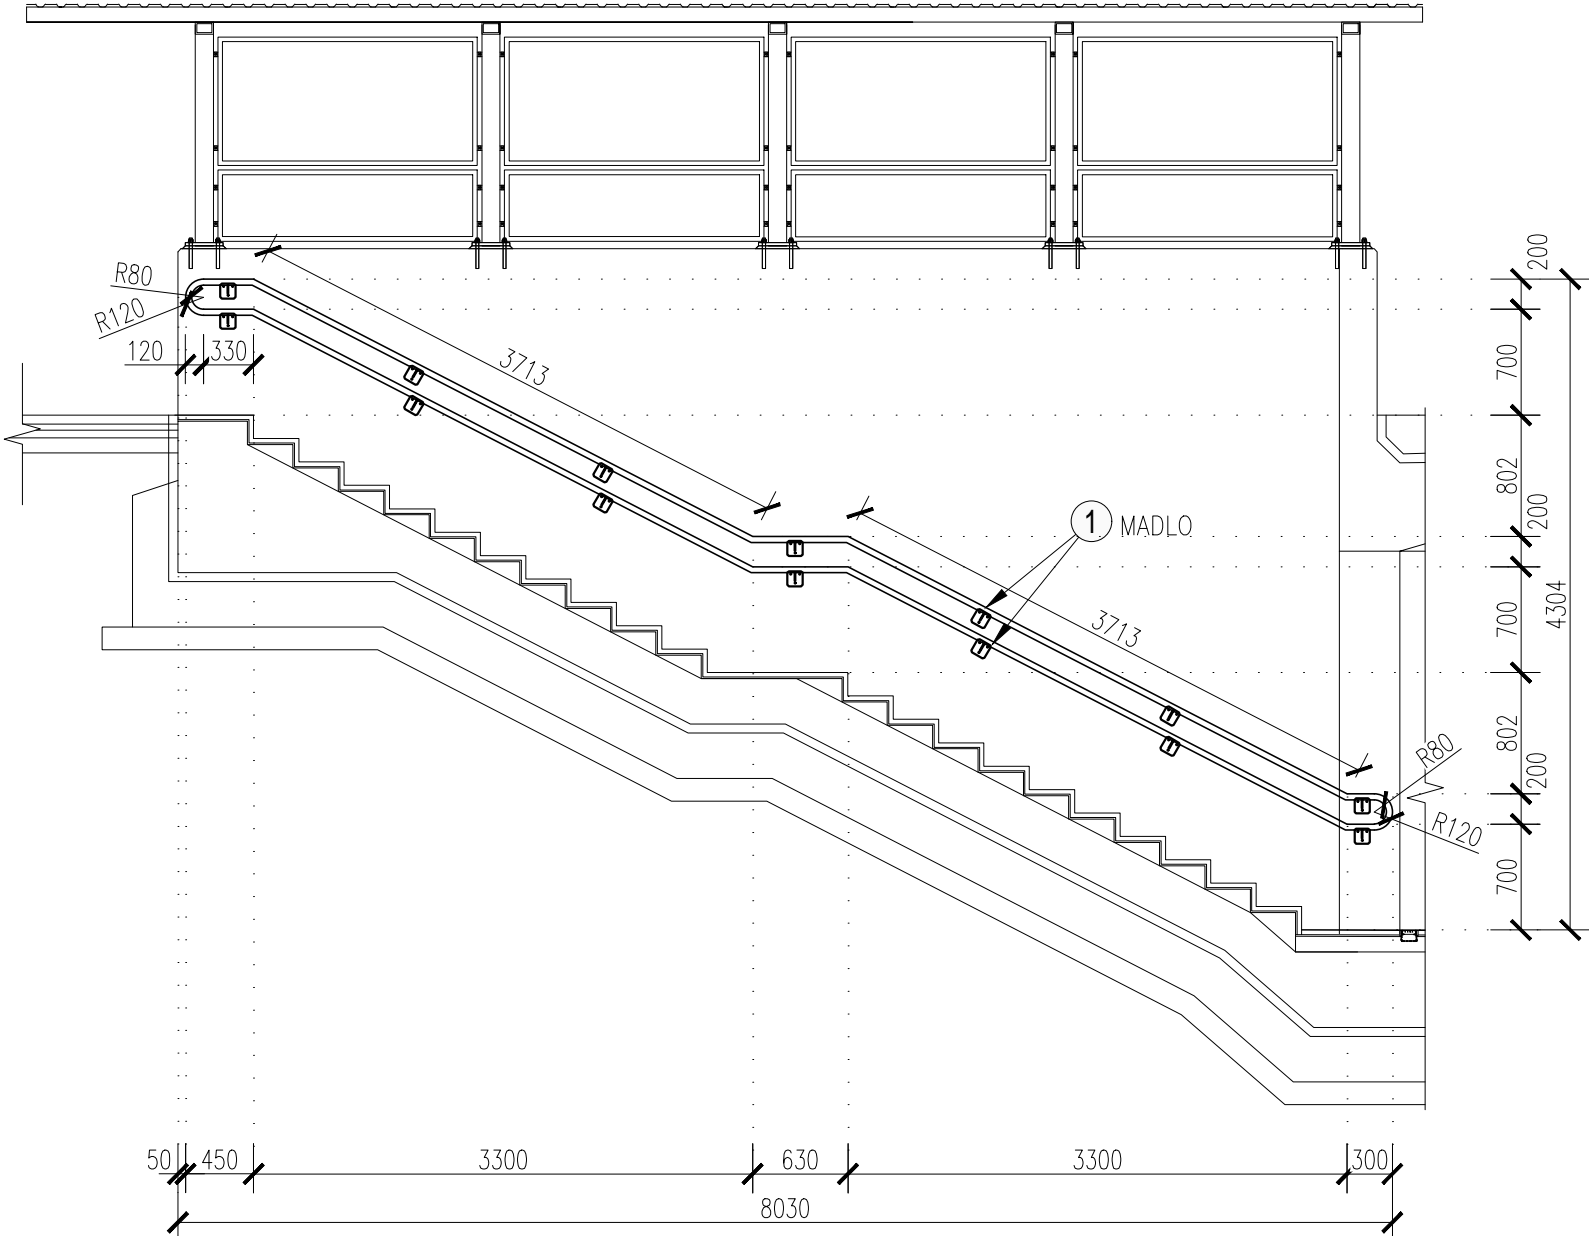

DILATACE MADLA  
DETAIL A  
M 1:10

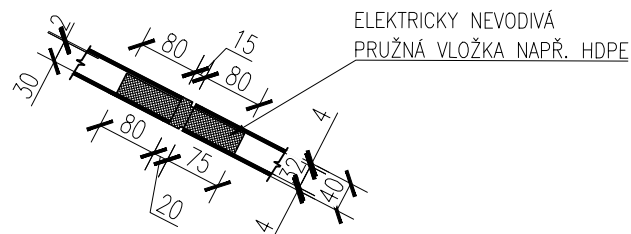


DETAIL R3 a R4  
M 1:10

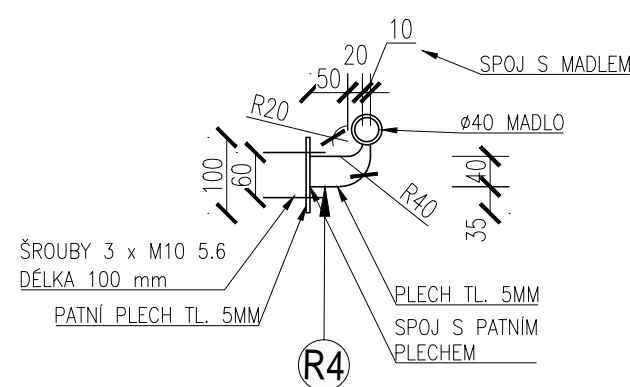

ŘEZ

POHLED

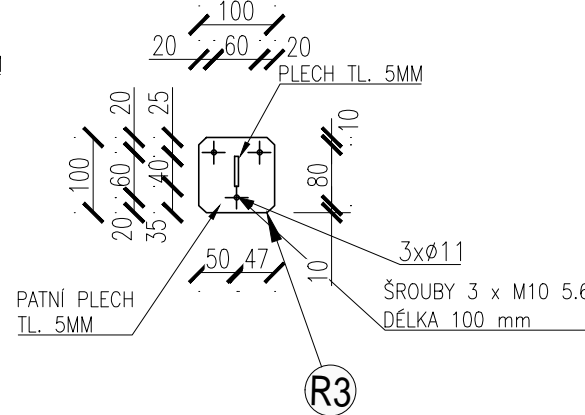

Souřadnicový systém: S-JTSK

Výškový systém: Bpv

Přehled verzí přílohy				
Číslo	Datum	Popis změny	Jméno	Podpis
02	30.11.2019	DUSP a PDPS se zpracovanými připomínkami	Ing. Brovko	
01	20.4.2019	Dokumentace k připomínkám SŽDC	Ing. Brovko	
Zadavatel: Správa železniční dopravní cesty, státní organizace Dlážděná 1003/7, Praha 1 - Nové Město 110 00 SŽDC s.o., Stavební správa západ Sokolovská 278/1955, Praha 9 190 00				
Zhotovitel: PROJEKT servis spol. s r.o. U Elektry 830/2b, Praha 9 - Hloubětín 198 00 IČ: 49823141 tel.: 281 090 860 www.projekt-servis.cz    firma@projekt-servis.cz				
Hlavní inženýr projektu:			Zástupce hlavního inženýra projektu 	
		Ing. Bc. Martin Verner	Ing. Michaela Kopálová	
Zpracovatel částí: PROJEKT servis spol. s r.o. U Elektry 830/2b, Praha 9 - Hloubětín 198 00 IČ: 49823141 tel.: 281 090 860 www.projekt-servis.cz    firma@projekt-servis.cz				
Vypracoval:			Kontroloval:	
		Vita Brovko		Ing. Bc. Martin Verner
			Odpovědný projektant:	
				Ing. Martin Koudelka
KRAJ: Středočeský		OKRES: Kolín		OÚ: Kolín
Název akce:				
Zajištění bezbariérového přístupu na nástupiště v ŽST Kolín				
Část: D.2.1.4 MOSTY, PROPUSTKY A ZDI			Číslo zakázky: ZAK-2018-47	
SO 10-20-01 Železniční most v ev. km 347,777 (technologický podchod)			Stupeň:	DUSP a PDPS
			Datum:	11/2019
			Měřítko:	1:50/1:10
Příloha:			Formát:	4xA4
VÝSTUP STAROKOLÍNSKÁ -MADLO SCHODIŠTĚ			Verze:	Část:
			02	D.2.1.4.1
			Č. přílohy:	10.6.2