


SU žst. Olomouc
KM 86,385

KM 86,950

KM 87,124

KM 87,158

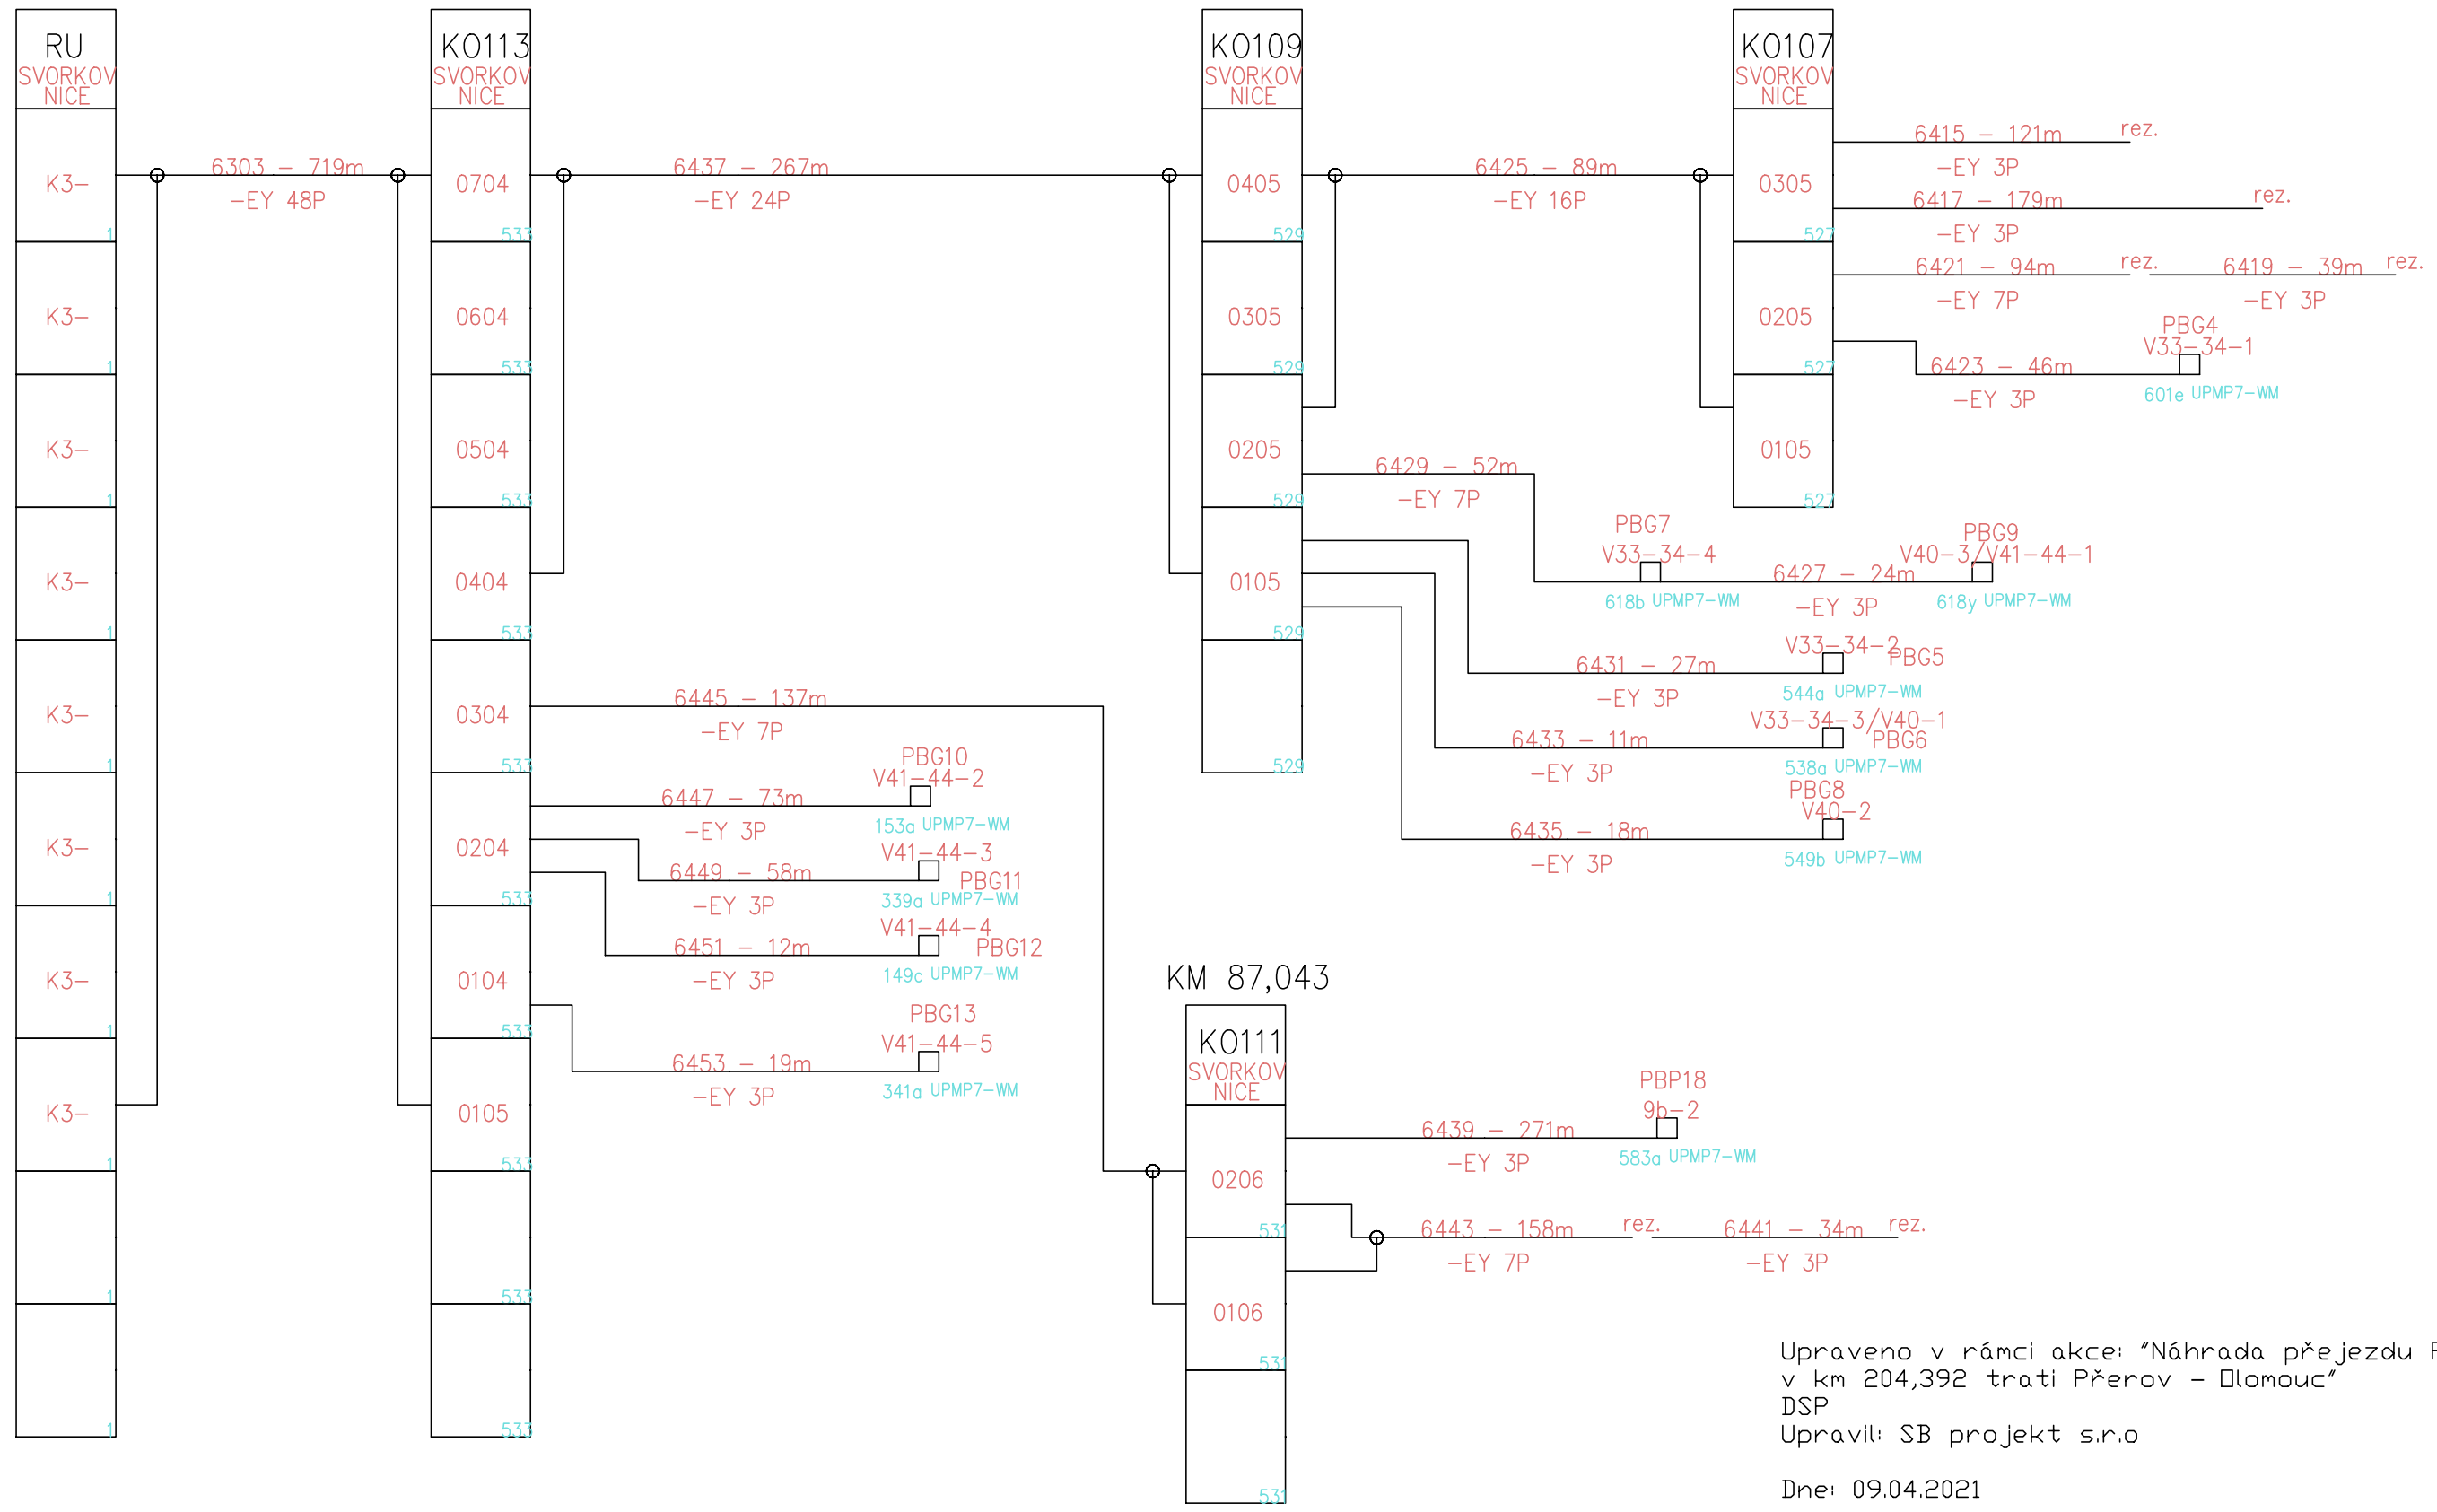

Upraveno v rámci akce: "Náhrada přejezdu P6532
v km 204,392 trati Přerov - Olomouc"
DSP
Upravil: SB projekt s.r.o
Dne: 09.04.2021