


SU žst. Olomouc  
KM 86,385

KM 86,950

KM 87,124

KM 87,158

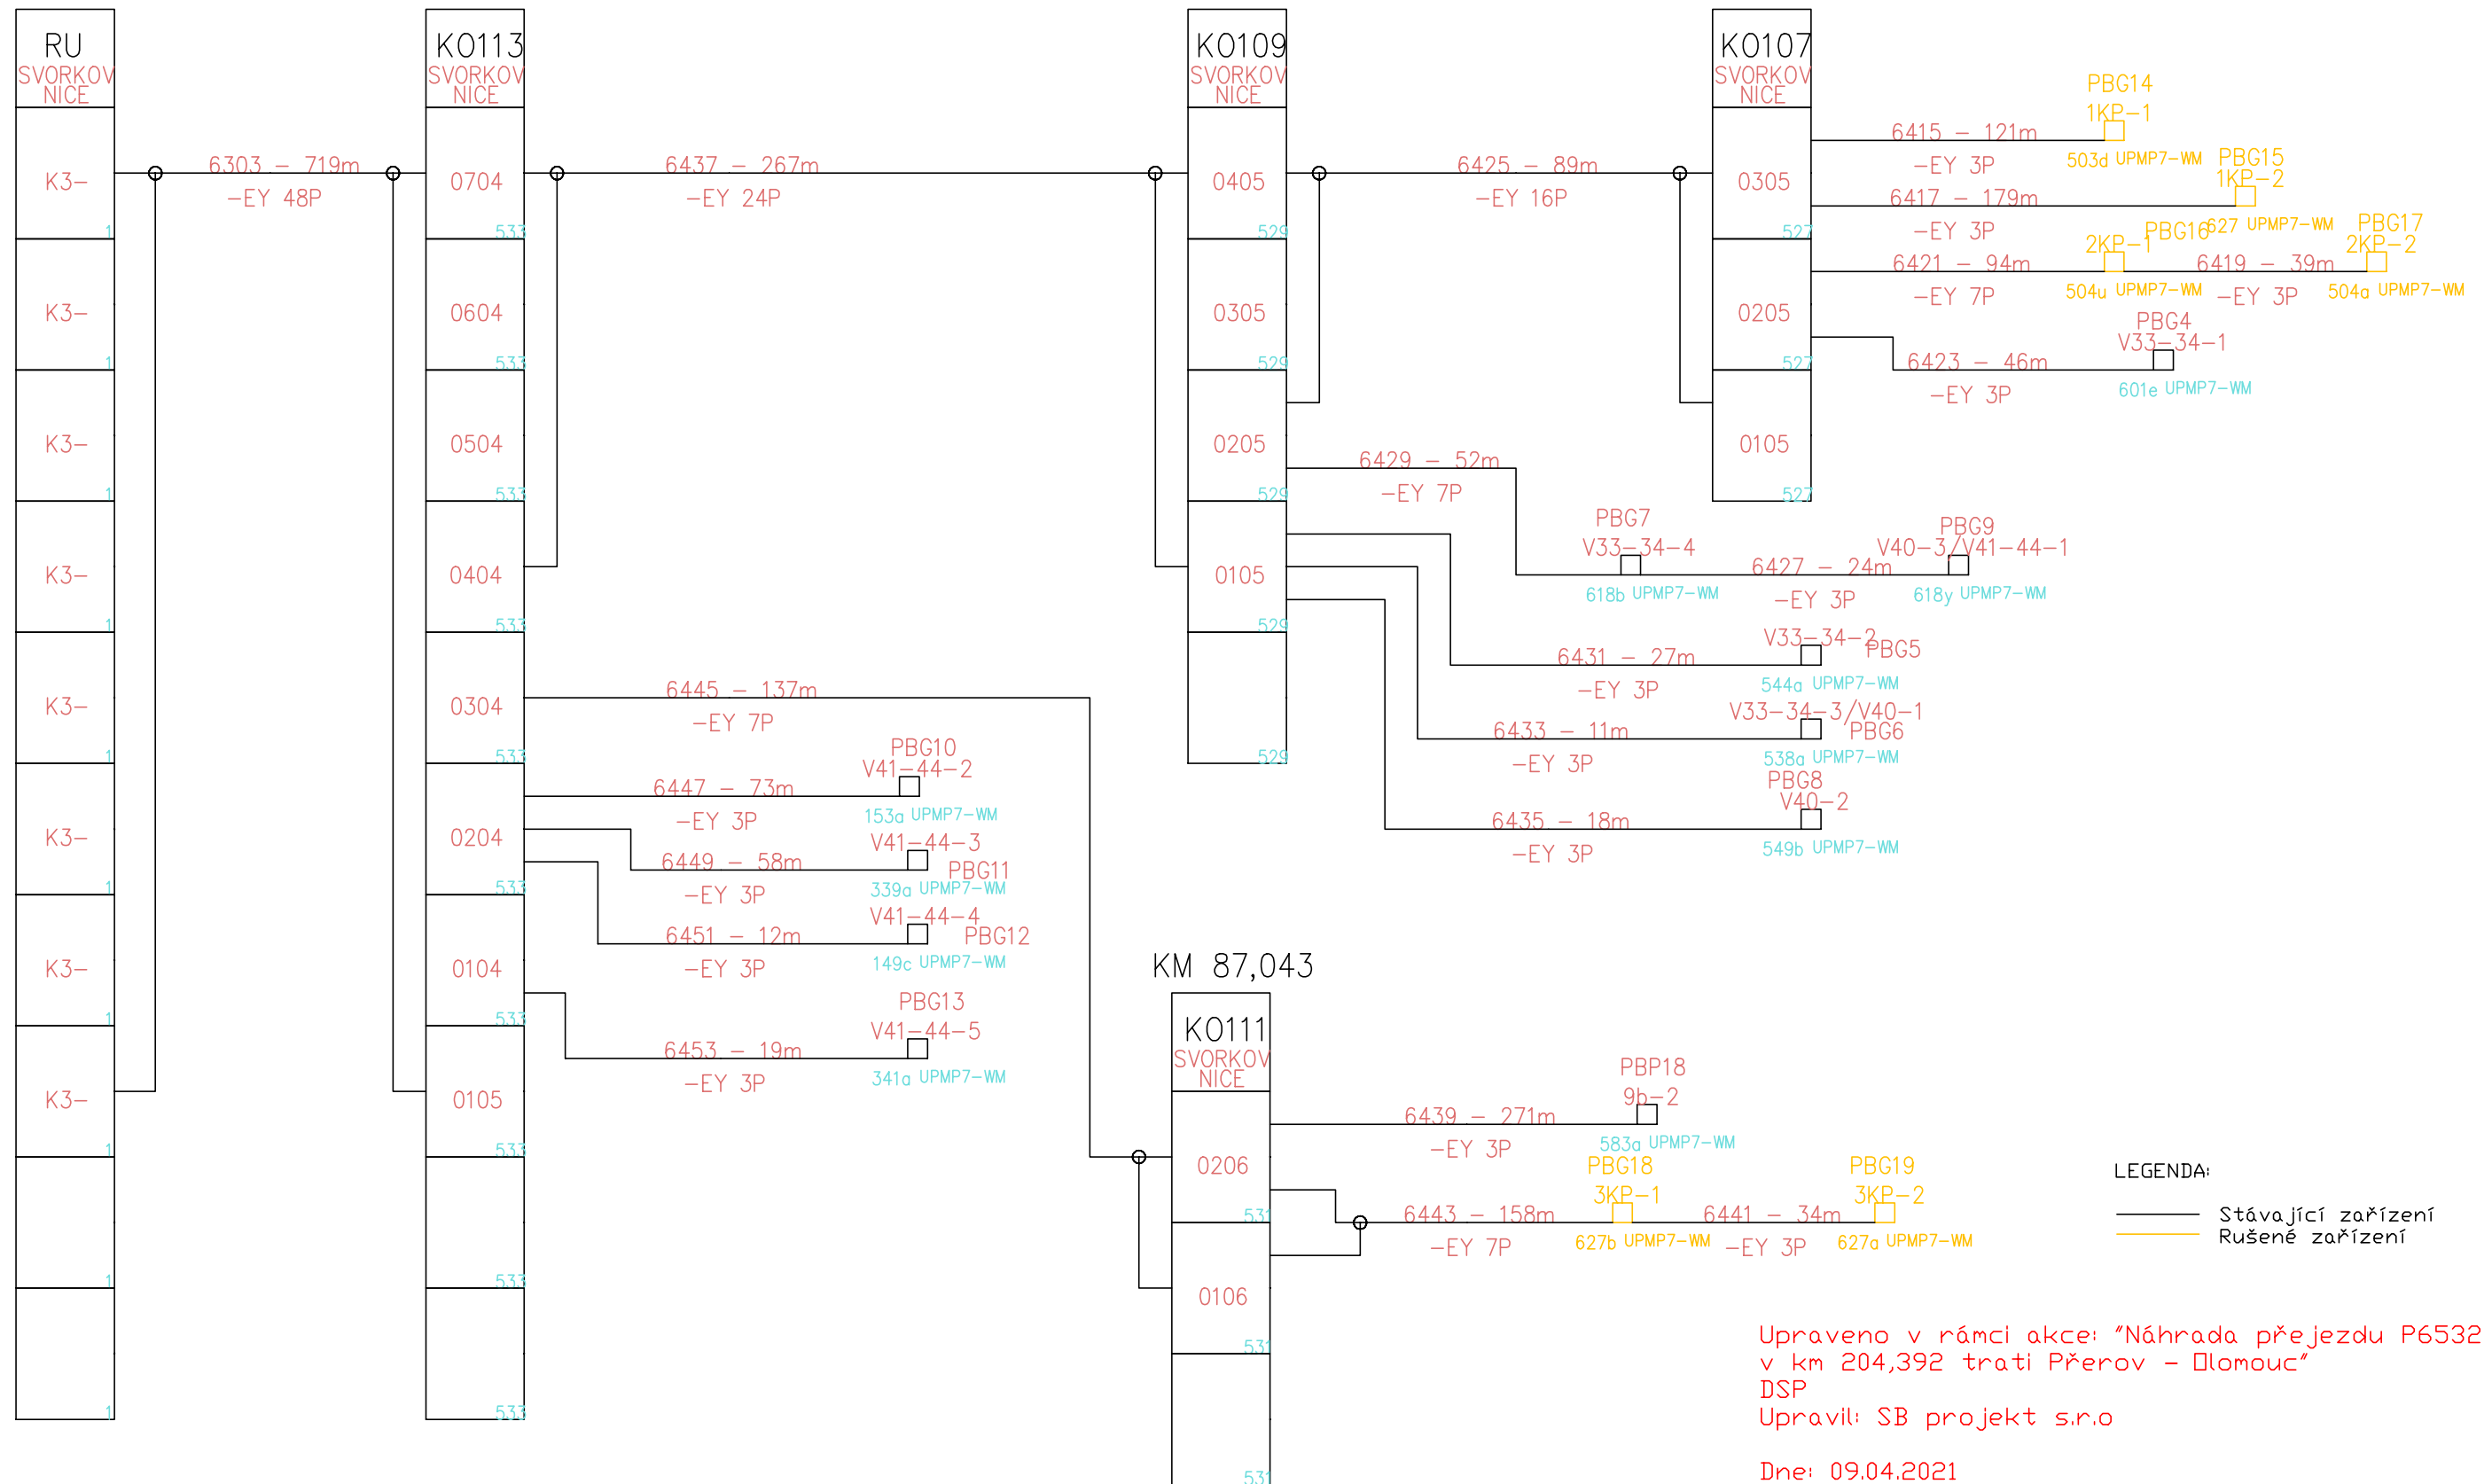


LEGENDA:

— Stávající zařízení  
— Rušené zařízení

Upraveno v rámci akce: "Náhrada přejezdu P6532  
v km 204,392 trati Přerov - Olomouc"  
DSP  
Upravil: SB projekt s.r.o

Dne: 09.04.2021

ELCAD-'OLOM\_KAB'-PS18-28-01.1/ESA/1133 31.3.2017

	AKCE: Rekonstrukce ŽST.Olomouc PS18-28-Q1.1 ŽST Olomouc, def.SZZ	1133
	VÝKRES: Schematický kabelový plán Osobní nádraží – liché zhlaví	