


544942.1252, 1123098.2801

204,5


204,4

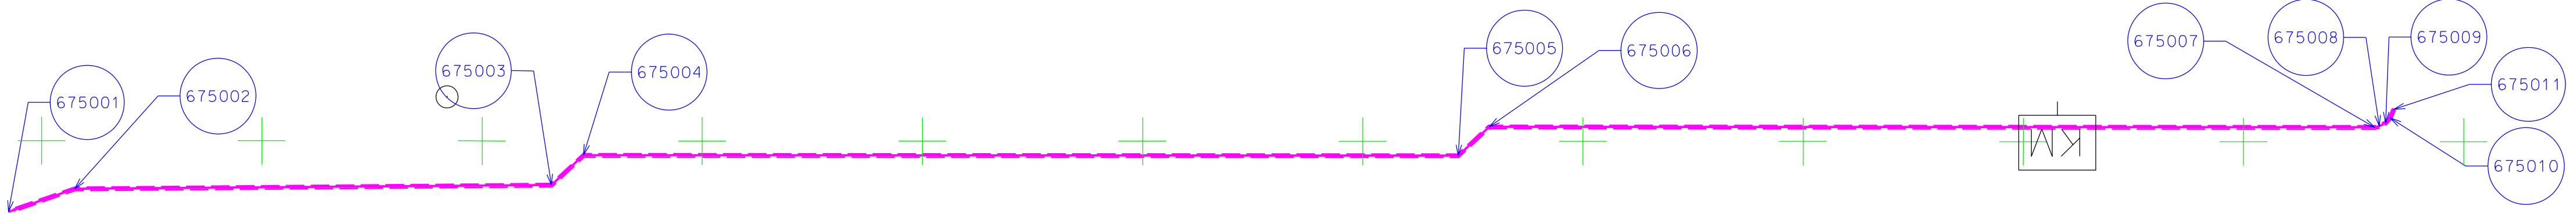

544950.4932, 1123211.9902

← OLOMOUC →

← PŘEROV →

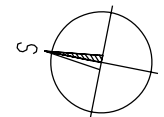

M 1:200	05/2021
"Náhrada přejezdu P6532 v km 204,392 trati Přerov - Olomouc"	
PS 675.1 Úprava TZZ Olomouc - Grygov	
Vytýčovací výkres přeložky kabelů SSZT	
1701	