NÁHRADA PŘEJEZDU P6532 V KM 204,392 TRATI PŘEROV – OLOMOUC

SO 201 MOST PŘES TRAŤ OLOMOUC – PŘEROV

PŘECHODOVÁ OBLAST MOSTU 1:50

REZ JE VEDEN V OSE NIVELETY

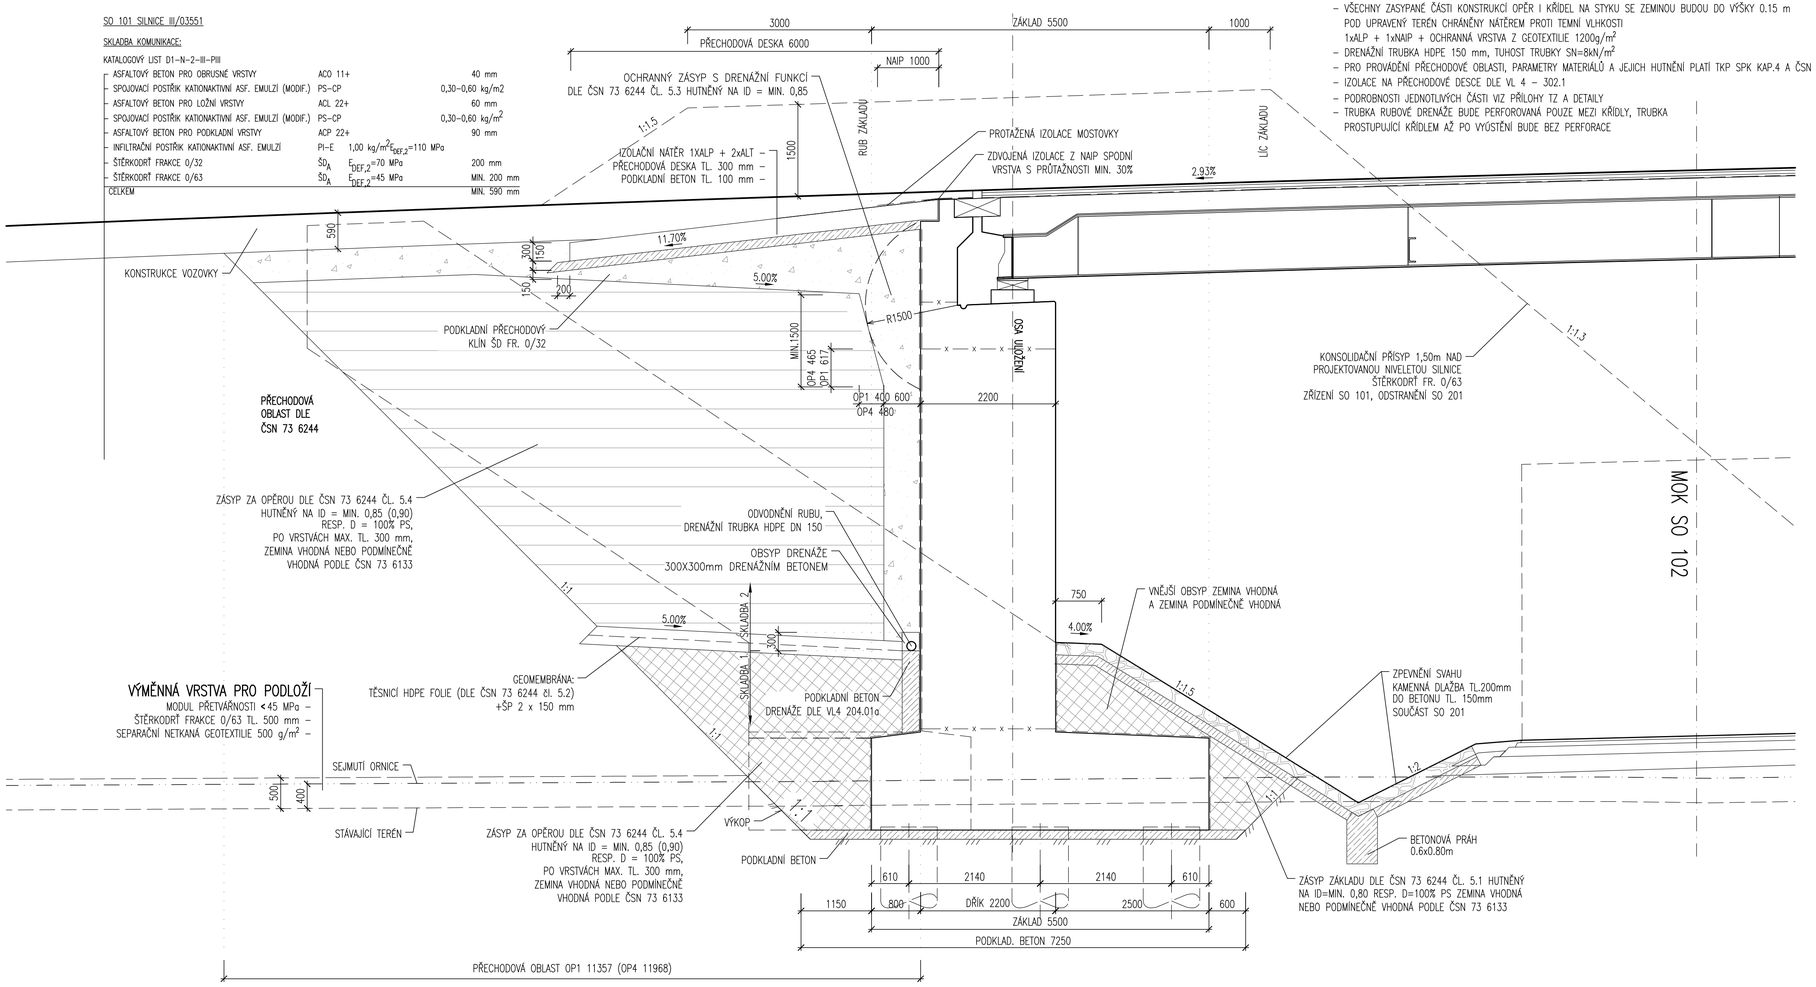

POZNÁMKA:

- TĚSNÍCÍ VRSTVA JE TVOŘENA GEOMEMBRÁNOU (POLYMÉR NEBO ASFALT)
- U GEOMEMBRÁN JE POŽADOVÁNA MIN. PEVNOST 20kN/m A TAŽNOST MIN. 20% V OBOU SMĚRECH
- ALTERNATIVNĚ MŮŽE BÝT TVOŘENA ZEMNOU OBSAHUJÍCÍ VÍCE NEŽ 20% JEMNÝCH ČÁSTIC – PROPADU SÍTEM 0.01mm. POKUD JE LEZE ZPRACOVAT A ŘÁDNĚ ZHUTNIT PŘI PŘÍROZENÉ VLHKOSTI, NEBO LZE POUŽÍT GEOSYNTETICKÉ JÍLOVÉ TĚSNĚNÍ
- VŠECHNY ZASYPANÉ ČÁSTI KONSTRUKCÍ OPĚR I KŘÍDEL NA STYKU SE ZEMINOU BUDOU DO VÝŠKY 0.15 m POD UPRAVENÝ TERÉN CHRÁNĚNY NÁTĚREM PROTI TEMNÍ VLHKOSTI 1xALP + 1xNAIP + OCHRANNÁ VRSTVA Z GEOTEXTILIE 1200g/m²
- DRENÁŽNÍ TRUBKA HDPE 150 mm, TUHOST TRUBKY SN=8kN/m²
- PRO PROVÁDĚNÍ PŘECHODOVÉ OBLASTI, PARAMETRY MATERIÁLŮ A JEJICH HUTNĚNÍ PLATÍ TKP SPK KAP.4 A ČSN 73 6244
- IZOLACE NA PŘECHODOVÉ DESCE DLE VL 4 – 302.1
- PODROBNOSTI JEDNOTLIVÝCH ČÁSTI VIZ PŘÍLOHY TZ A DETAILY
- TRUBKA RUBOVÉ DRENÁŽE BUDE PERFOROVANÁ POUZE MEZI KŘÍDLY, TRUBKA PROSTUPUJÍCÍ KŘÍDLEM AŽ PO VYÚSTĚNÍ BUDE BEZ PERFORACE

TABULKA BETONŮ

ČÁST K–CE	OZNAČENÍ BETONU DLE ČSN EN 206+A1
PODKLADNÍ BETON	C 8/10–X0–DMAX=22; CL=1,0; S3
PŘECHODOVÁ DESKA	C 25/30–XF2–XC2–Dmax=22; Cl=0,4; S3; max. průsak 35 mm

max. průsak dle ČSN EN 12390–8

SPRÁVA ŽELEZNIC

SFDI STÁTNÍ FOND DOPRAVNÍ INFRASTRUKTURY

			ČÍSLO SOUPRAVY:
		PO PŘIPOMÍNKOVÉM ŘÍZENI	
REVIZE Č.	DATUM	ZMĚNA	

MORAVIA CONSULT Olomouc a.s.
LEGIONÁŘSKÁ 1085/8 , 779 00 Olomouc
tel.: +420 585 570 444
IDS: kjee9md
e-mail: moravia@moravia.cz
http://www.moravia.cz

HLAVNÍ INŽENÝR PROJEKTU	ING. PETR KRAJKOVIČ	VEDOUCÍ TÝMU: ING. DAVID ROSE	
ODPOVĚDNÝ PROJ. OBJ., PS	NAVRHL, VYPRACOVAL	KONTROLOVAL	
ING. PETER BOŽIK	ING. PETER BOŽIK	ING. FRANTIŠEK OPLETAL	
KRAJ: OLOMOUCKÝ	POVĚŘENÝ OÚ: OLOMOUC	OBEC: OLOMOUC	
„Náhrada přejezdu P6532 v km 204,392 trati Přerov - Olomouc“		ZAK. ČÍSLO MCO	20 - 092 - 239- SR
		ÚČEL	DSP+PDPS
		DATUM	ČERVEN 2021
		FORMÁT	8xA4
SO 201 most na sil. III/03551 přes trať Olomouc - Přerov		MĚŘÍTKO	1:50
PŘECHODOVÁ OBLAST MOSTU		ČÁST D.2.1.5	POŘ.Č. 5.6