


PŘÍČNÝ ŘEZ V KM 204,400 00

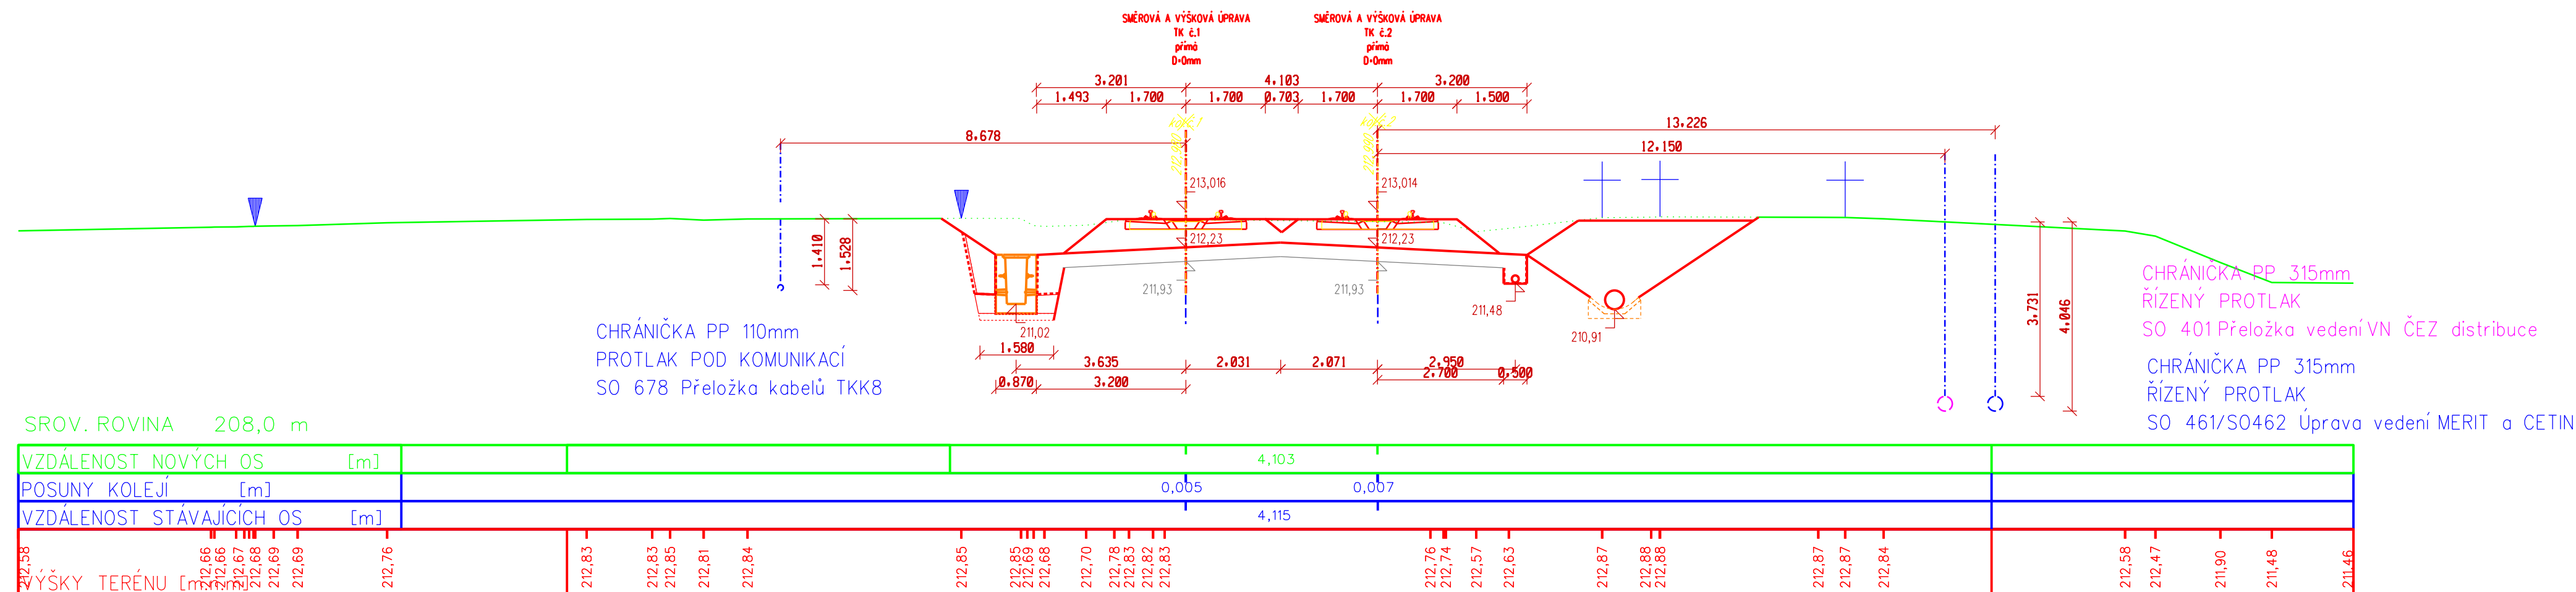

kol.č.1	ŽEL. SVRŠEK TV.60 E2 BET. PRAŽCE S BEZPOOKL. PRUŽNÝM UPEVNĚNÍM ŠTĚRKOVÉ KOL. LŐZE, MIN. TL. 350 mm
kol.č.2	ŽEL. SVRŠEK TV.60 E2 BET. PRAŽCE S BEZPOOKL. PRUŽNÝM UPEVNĚNÍM ŠTĚRKOVÉ KOL. LŐZE, MIN. TL. 350 mm

POZNÁMKA:

V CHRÁNIČKE PP 315mm ŘÍZENÉHO PROTLAKU BUDOU ULOŽENY  
2 CHRÁNIČKY PVC PRŮMĚRU 110mm.  
JEDNA BUDE PRO SO 461 - MERIT GROUP.  
DRUHÁ BUDE PRO SO462 - CETIN.

			ČÍSLO SOUPRAVY:
		PO PŘIPOMÍNKOVÉM ŘÍZENÍ	
REVIZE Č.	DATUM	ZMĚNA	


**MORAVIA CONSULT Olomouc a.s.**  
 LEGIONÁŘSKÁ 1085/8, 779 00 Olomouc  
 tel.: +420 585 570 444  
 IDS: kjee9md  
 e-mail: moravia@moravia.cz  
<http://www.moravia.cz>

OBJEDNATEL	 <b>Správa železnic, státní organizace</b> v zastoupení: Stavební správa východ, Nerudova 1, 772 58 Olomouc		
HLAVNÍ INŽENÝR PROJEKTU	ING. PETR KRAJKOVIČ 	VEDOUČÍ TÝMU: ING. DAVID ROSE	
ODPOVĚDNÝ PROJ. OBJ., PS	NAVRHL, VYPRACOVAL	KONTROLOVAL	
ING. MILAN OHAREK 	ING. MILAN OHAREK 	ING. FILIP ROZSYPAL 	
KRAJ: OLOMOUCKÝ	POVĚŘENÝ OÚ: OLOMOUC	OBEC: OLOMOUC	
„Náhrada přejezdu P6532 v km 204,392 trati Přerov - Olomouc“  SO 461 Úprava sděl. vedení MERIT GROUP		ZAK. ČÍSLO MCO	20 - 092 - 239- SR
		ÚČEL	DSP+PDPS
		DATUM	ČERVEN 2021
		FORMÁT	4A4
		MĚŘÍTKO	1 : 100
Řez kabelovou trasou, km 204,400		ČÁST <b>D.2.1.6</b>	POŘ.Č. <b>4</b>