


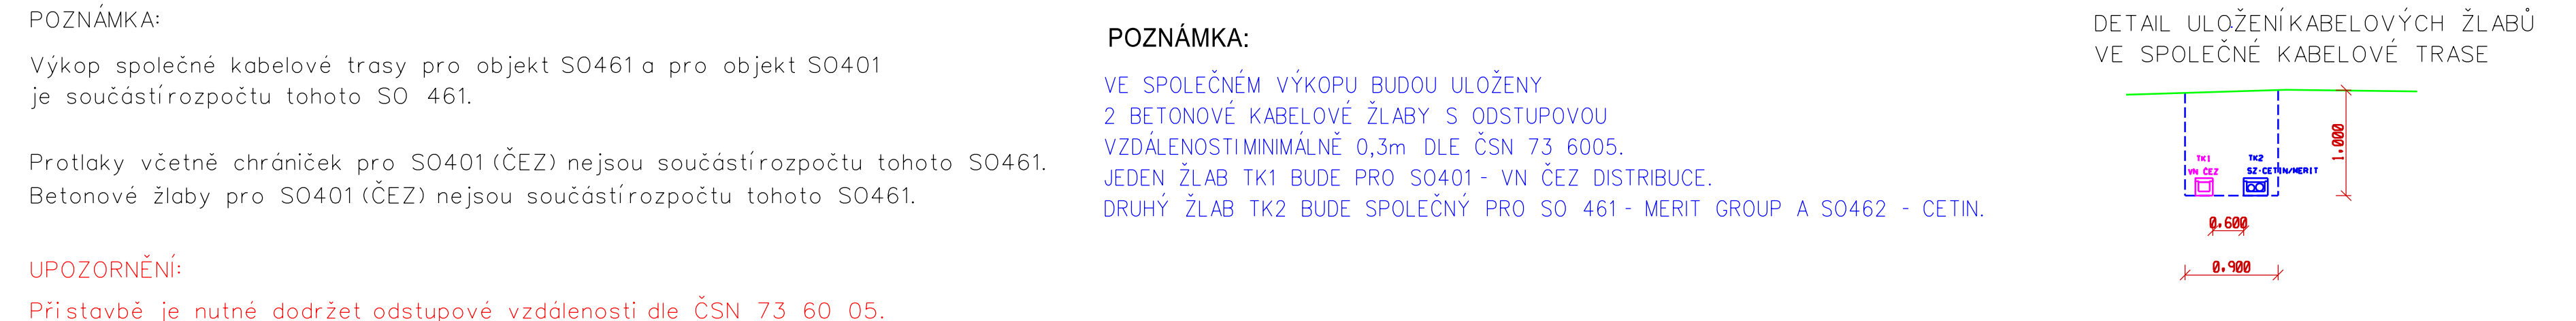



P7



**MCO** MORAVIA CONSULT Olomouc a.s.  
LEGIONÁŘSKÁ 1085/8 , 779 00 Olomouc

tel.: +420 585 570 444  
IDS: kjee9md  
e-mail: moravia@moravia.cz  
<http://www.moravia.cz>

OBJEDNATEL	 <b>Správa železnic, státní organizace</b> v zastoupení: Stavební správa východ, Nerudova 1, 772 58 Olomouc		
HLAVNÍ INŽENÝR PROJEKTU	ING. PETR KRAJKOVIČ 	VEDOUcí TÝMU: ING. DAVID ROSE	
ODPOVĚDNÝ PROJ. OBJ., PS	NAVRHL, VYPRACOVAL	Kontroloval	
ING. MILAN OHAREK 	ING. MILAN OHAREK 	ING. FILIP ROZSYPAL 	
KRAJ: OLOMOUCKÝ	POVĚŘENÝ OÚ: OLOMOUC	OBEC: OLOMOUC	
„Náhrada přejezdu P6532 v km 204,392 trati Přerov - Olomouc“  SO 461 Úprava sděl. vedení MERIT GROUP		ZAK. ČÍSLO MCO	20 - 092 - 239- SR
		ÚČEL	DSP+PDPS
		DATUM	ČERVEN 2021
		FORMÁT	4A4
		MĚŘÍTKO	1 : 100
Řez kabelovou trasou, km 204,450		ČÁST D.2.1.6	POŘ.Č. 5