


ORIENTAČNÍ ŠIKMÝ ŘEZ - PROTAK POD SILNICÍ III. TŘÍDY - ULICE HOLICKÁ

Prostor u přejezdu
parcelní číslo 1923/2

Prostor pod budoucím nadjezdem
u stávajícího reliéového domku RD

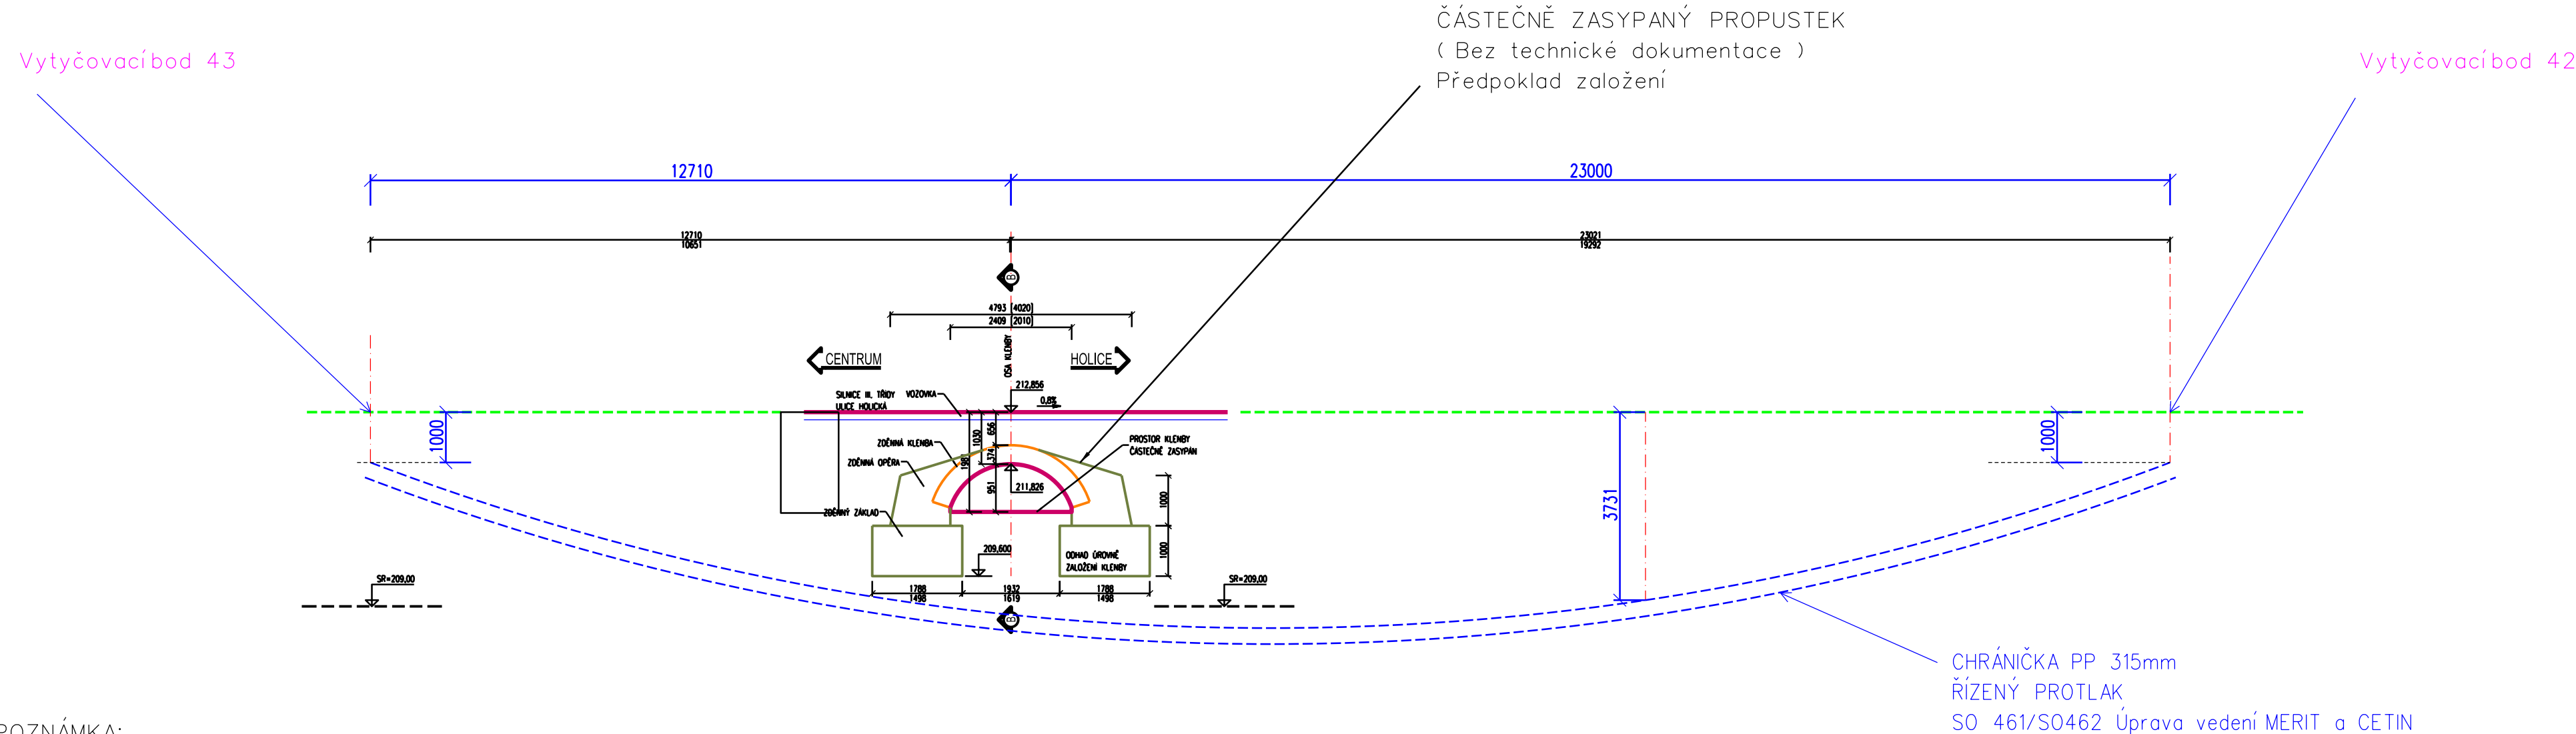

POZNÁMKA:

Výkop společné kabelové trasy pro objekt SO461/SO462 a pro objekt SO401 je součástí rozpočtu tohoto SO 461.

Protlaky včetně chrániček pro SO401 (ČEZ) nejsou součástí řešení rozpočtu tohoto SO461. Betonové žlaby pro SO401 (ČEZ) nejsou součástí rozpočtu tohoto SO461.

UPOZORNĚNÍ:

Přístavbě je nutné dodržet odstupové vzdálenosti dle ČSN 73 60 05.

POZNÁMKA:

V CHRÁNIČCE PP 315mm ŘÍZENÉHO PROTAKU BUDOU ULOŽENY
2 CHRÁNIČKY PVC PRŮMĚRU 110mm.
JEDNA BUDE PRO SO 461 - MERIT GROUP.
DRUHÁ BUDE PRO SO462 - CETIN.

			ČÍSLO SOUPRAVY:
		PO PŘIPOMÍNKOVÉM ŘÍZENÍ	
REVIZE Č.	DATUM	ZMĚNA	

MCO

MORAVIA CONSULT Olomouc a.s.

LEGIONÁŘSKÁ 1085/8 , 779 00 Olomouc

tel.: +420 585 570 444
IDS: kjee9md
e-mail: moravia@moravia.cz
http://www.moravia.cz

OBJEDNATEL <div><div></div><div>Správa železnic, státní organizace</div><div>v zastoupení: Stavební správa východ, Nerudova 1, 772 58 Olomouc</div></div>		
HLAVNÍ INŽENÝR PROJEKTU	ING. PETR KRAJKOVIČ	VEDOUcí TÝMU: ING. DAVID ROSE
ODPOVĚDNÝ PROJ. OBJ., PS	NAVRHL, VYPRACOVAL	KONTROLOVAL
ING. MILAN OHAREK	ING. MILAN OHAREK	ING. FILIP ROZSYPAL
KRAJ: OLOMOUCKÝ	POVĚŘENÝ OÚ: OLOMOUČ	OBEC: OLOMOUČ
„Náhrada přejezdu P6532 v km 204,392 trati Přerov - Olomouc“ SO 461 Úprava sděl. vedení MERIT GROUP		ZAK. ČÍSLO MCO
		20 - 092 - 239- SR
		ÚČEL
		DSP+PDPS
		DATUM
		ČERVEN 2021
		FORMÁT
		4A4
		MĚŘITKO
		1 : 100
Řez - protlak pod ulicí Holická		ČÁST D.2.1.6
		POŘ.Č. 8