


PŘÍČNÝ ŘEZ V KM 204,450 00
P7

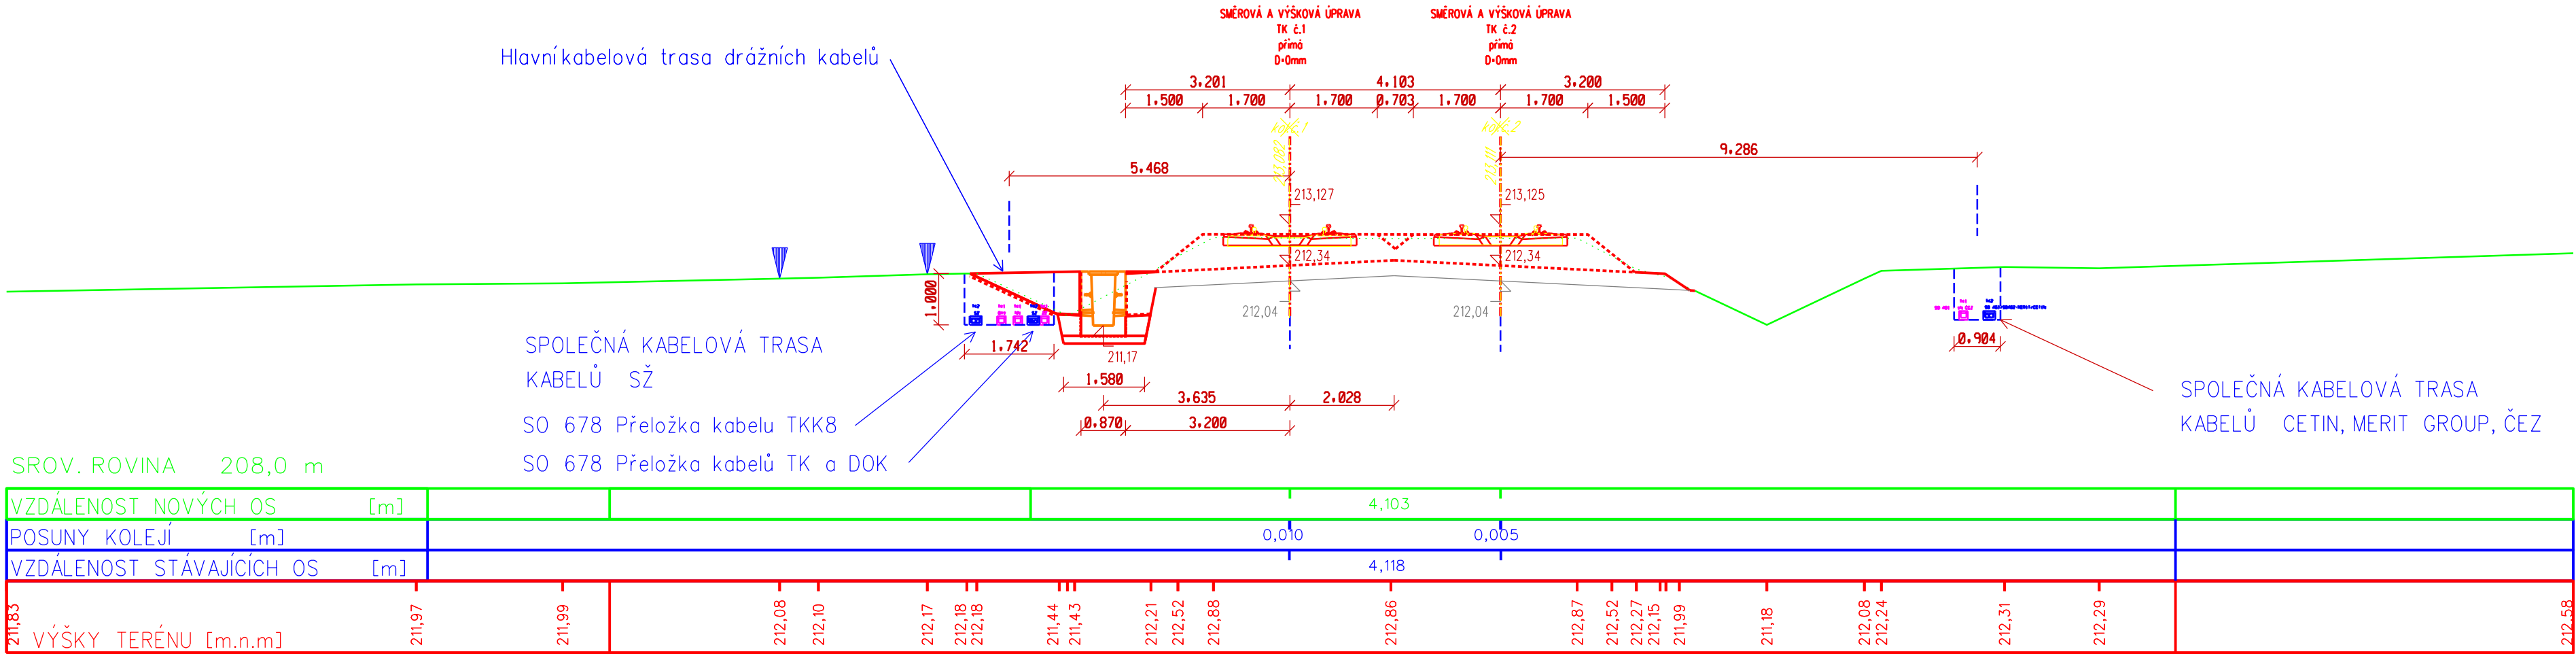

POZNÁMKA:

Výkop společné kabelové trasy pro objekt SO461/SO462 a pro objekt SO401 je součástírozpočtu SO 461.

Protlaky včetně chrániček pro SO401 (ČEZ) nejsou součástířešenía rozpočtu SO461. Betonové žlaby pro SO401 (ČEZ) nejsou součástírozpočtu SO461.


UPOZORNĚNÍ:

Přistavbě je nutné dodržet odstupové vzdálenosti dle ČSN 73 60 05.

POZNÁMKA:

VE SPOLEČNÉM VÝKOPU BUDOU ULOŽENY
2 BETONOVÉ KABELOVÉ ŽLABY S ODSUPOVOU
VZDÁLENOSTIMINIMÁLNĚ 0,3m DLE ČSN 73 6005.
JEDEN ŽLAB TK1 BUDE PRO SO401- VN ČEZ DISTRIBUCE.
DRUHÝ ŽLAB TK2 BUDE SPOLEČNÝ PRO SO 461- MERIT GROUP A SO462 - CETIN.

DETAIL ULOŽENÍ KABELOVÝCH ŽLABŮ
VE SPOLEČNÉ KABELOVÉ TRASE

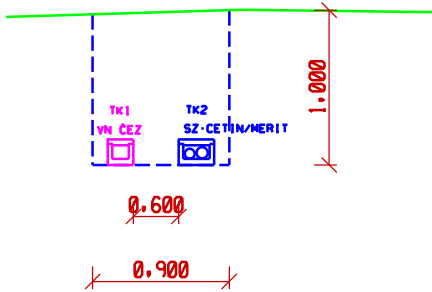

| | | | |
|-----------|-------|-------------------------|-----------------|
| | | | ČÍSLO SOUPRAVY: |
| | | | |
| | | | |
| | | PO PŘIPOMÍNKOVÉM ŘÍZENÍ | |
| REVIZE Č. | DATUM | ZMĚNA | |

MCO

MORAVIA CONSULT Olomouc a.s.
LEGIONÁŘSKÁ 1085/8 , 779 00 Olomouc

tel.: +420 585 570 444
IDS: kjee9md
e-mail: moravia@moravia.cz
http://www.moravia.cz

| | | |
|--|----------------------|----------------------------------|
| OBJEDNATEL Správa železnic, státní organizace v zastoupení: Stavební správa východ, Nerudova 1, 772 58 Olomouc | | |
| HLAVNÍ INŽENÝR PROJEKTU | ING. PETR KRAJKOVIČ | VEDOUcí TÝMU: ING. DAVID ROSE |
| ODPOVĚDNÝ PROJ. OBJ., PS | NAVRHL, VYPRACOVAL | KONTROLOVAL |
| ING. MILAN OHAREK | ING. MILAN OHAREK | ING. FILIP ROZSYPAL |
| KRAJ: OLOMOUCKÝ | POVĚŘENÝ OÚ: OLOMOUC | OBEC: OLOMOUC |
| „Náhrada přejezdu P6532 v km 204,392 trati Přerov - Olomouc“ SO 462 Úprava sděl. vedení CETIN | | ZAK. ČÍSLO MCO |
| | | 20 - 092 - 239- SR |
| | | ÚČEL |
| | | DSP+PDPS |
| | | DATUM |
| | | ČERVEN 2021 |
| | | FORMÁT |
| | | 4A4 |
| | | MĚŘITKO |
| | | 1 : 100 |
| Řez kabelovou trasou, km 204,450 | | ČÁST D.2.1.6 |
| | | POŘ.Č. 5 |