


PŘÍČNÝ ŘEZ V KM 204,475 00

P8

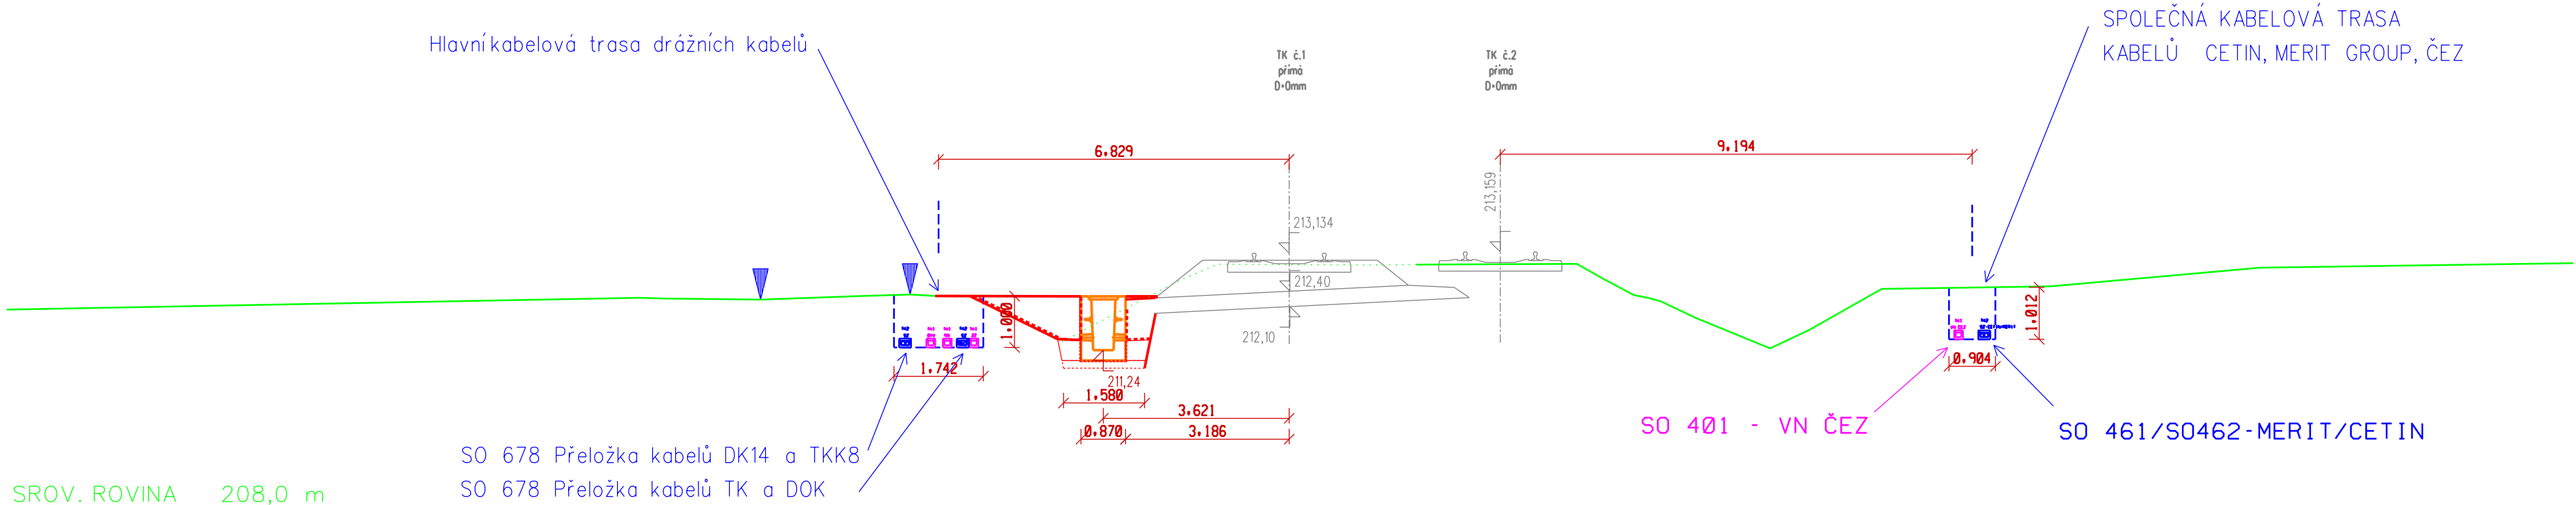

SROV. ROVINA 208,0 m	
VZDÁLENOST NOVÝCH OS [m]	
POSUNY KOLEJÍ [m]	0,014
VZDÁLENOST STÁVAJÍCÍCH OS [m]	4,111
VÝŠKY TERÉNU [m.n.m]	212,04 212,05 212,27 212,25 212,23 212,30 212,33 212,28 212,29 211,82 211,41 211,78 212,31 212,57 212,92 212,91 212,93 212,61 212,32 212,20 211,88 211,28 211,64 212,44 212,49 212,85 212,94

POZNÁMKA:

Výkop společné kabelové trasy pro objekt SO461/462 a pro objekt SO401 je součástí rozpočtu tohoto SO 461.

Protlaky včetně chrániček pro SO401 (ČEZ) nejsou součástí řešení a rozpočtu SO461.

Betonové žlaby pro SO401 (ČEZ) nejsou součástí rozpočtu SO461.


UPOZORNĚNÍ:

Přistavbě je nutné dodržet odstupové vzdálenosti dle ČSN 73 60 05.

POZNÁMKA:

VE SPOLEČNÉM VÝKOPU BUDOU ULOŽENY
2 BETONOVÉ KABELOVÉ ŽLABY S ODSUPOVOU
VZDÁLENOSTÍ MINIMÁLNĚ 0,3m DLE ČSN 73 6005.
JEDEN ŽLAB TK1 BUDE PRO SO401 - VN ČEZ DISTRIBUCE.
DRUHÝ ŽLAB TK2 BUDE SPOLEČNÝ PRO SO 461 - MERIT GROUP A SO462 - CETIN.

DETAIL ULOŽENÍ KABELOVÝCH ŽLABŮ
VE SPOLEČNÉ KABELOVÉ TRASE

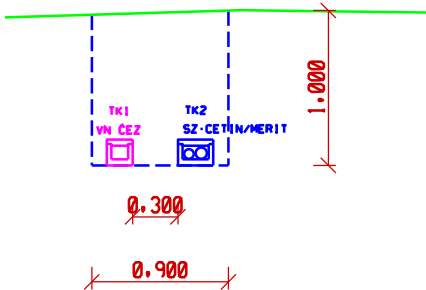






			ČÍSLO SOUPRAVY:
		PO PŘIPOMÍNKOVÉM ŘÍZENÍ	
REVIZE Č.	DATUM	ZMĚNA	

MCO

MORAVIA CONSULT Olomouc a.s.

LEGIONÁŘSKÁ 1085/8 , 779 00 Olomouc

tel.: +420 585 570 444
IDS: kjee9md
e-mail: moravia@moravia.cz
http://www.moravia.cz

OBJEDNATEL		 Správa železnic, státní organizace v zastoupení: Stavební správa východ, Nerudova 1, 772 58 Olomouc	
HLAVNÍ INŽENÝR PROJEKTU		ING. PETR KRAJKOVIČ 	VEDOUcí TÝMU: ING. DAVID ROSE
ODPOVĚDNÝ PROJ. OBJ., PS		NAVRHL, VYPRACOVAL	KONTROLOVAL
ING. MILAN OHAREK 		ING. MILAN OHAREK 	ING. FILIP ROZSYPAL 
KRAJ: OLOMOUCKÝ		POVĚŘENÝ OÚ: OLOMOUC	OBEC: OLOMOUC
<p>„Náhrada přejezdu P6532 v km 204,392 trati Přerov - Olomouc“</p> <p>SO 462 Úprava sděl. vedení CETIN</p>		ZAK. ČÍSLO MCO	20 - 092 - 239- SR
		ÚČEL	DSP+PDPS
		DATUM	ČERVEN 2021
		FORMÁT	4A4
		MĚŘITKO	1 : 100
Řez kabelovou trasou, km 204,475		ČÁST D.2.1.6	POŘ.Č. 6