



STÁVAJÍCÍ STAV

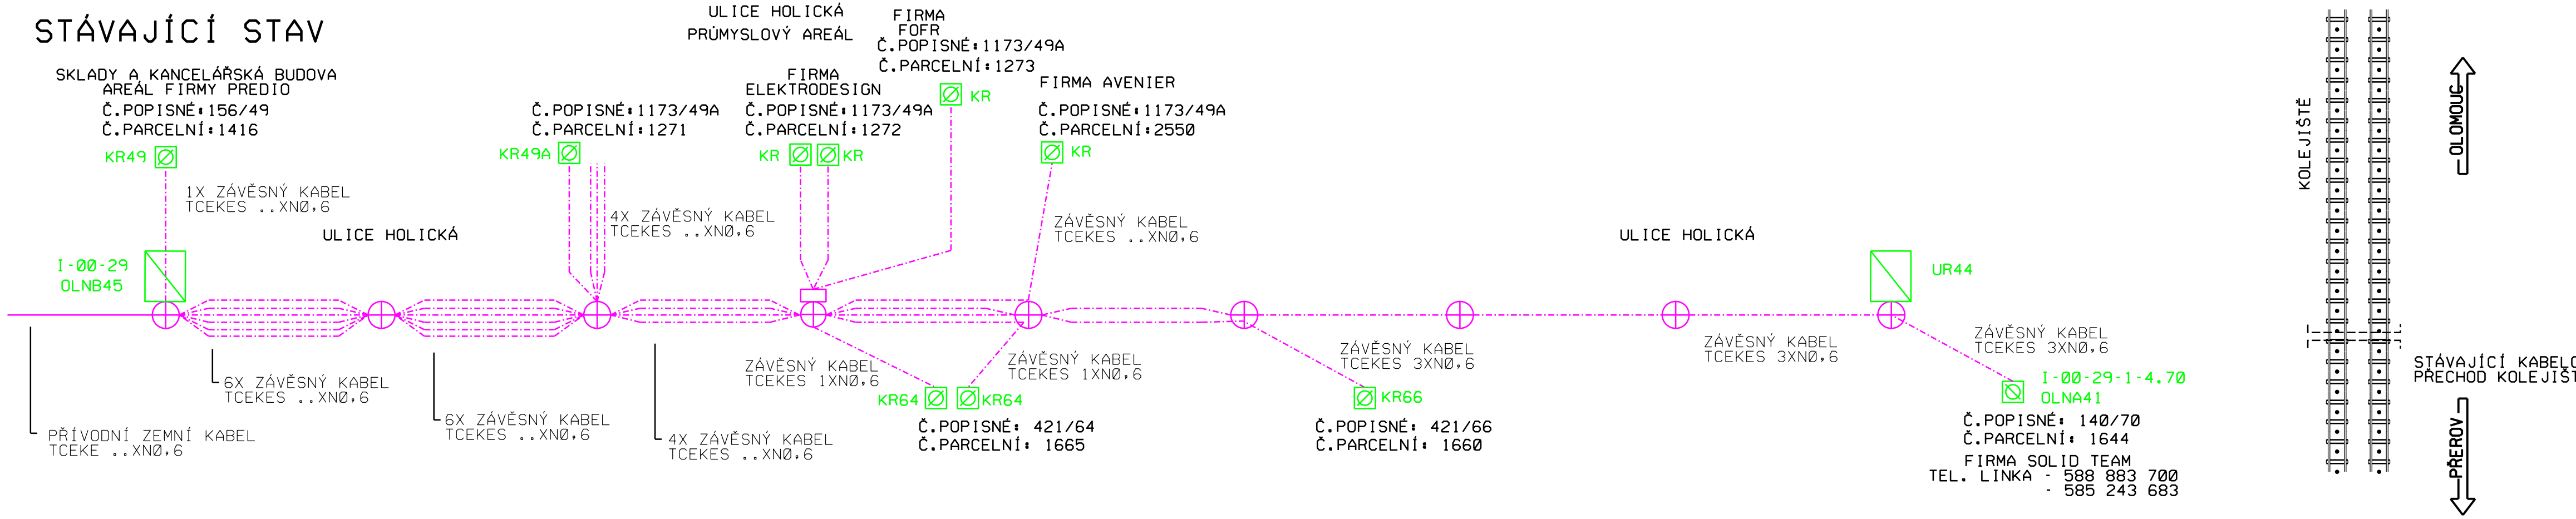

NAVRŽENÝ STAV

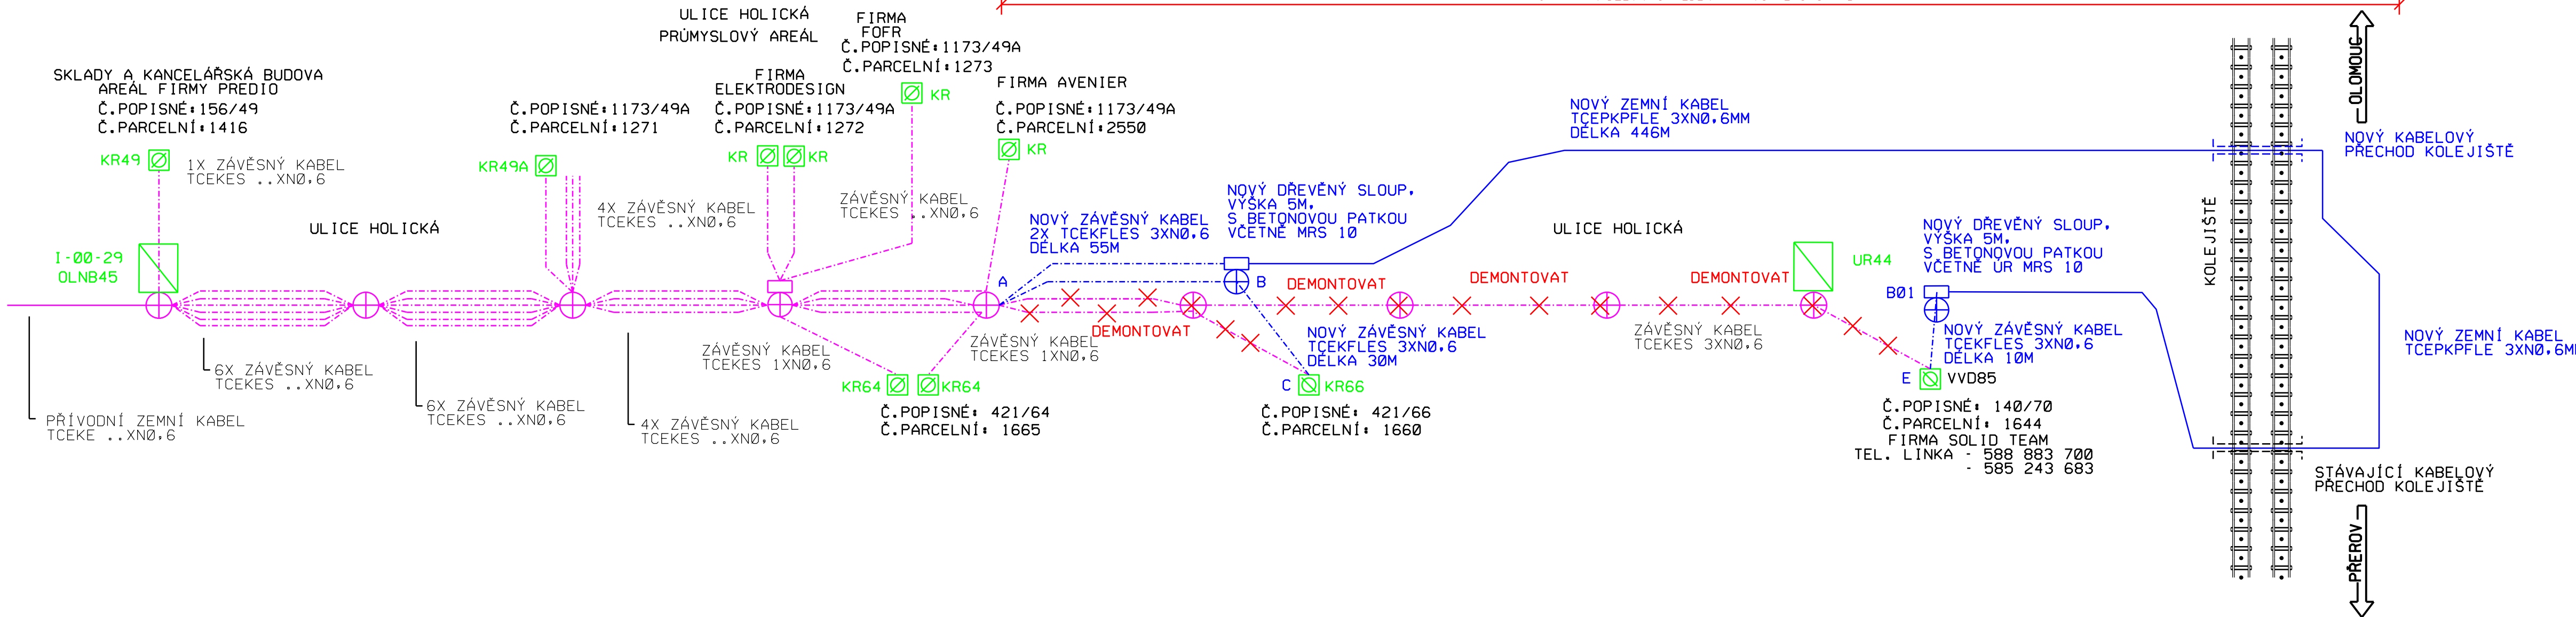

LEGENDA:

- Stávající sloup nadzemního vedení MK
- Nový sloup nadzemního vedení MK se sloupovým rozvaděčem MRS 10
- Stávající nadzemní vedení MK
- Nové nadzemní vedení MK
- Stávající sdělovací kabel MK
- Nový sdělovací kabel MK
- Stávající účastnická skříňka
- Stávající sloupový rozvaděč
- Nový sloupový rozvaděč



			ČÍSLO SOUPRAVY:
REVIZE Č.	DATUM	ZMĚNA	

MORAVIA CONSULT Olomouc a.s.  
LEGIONÁŘSKÁ 1085/8 , 779 00 Olomouc  
tel.: +420 585 570 444  
IDS: kje9md  
e-mail: moravia@moravia.cz  
http://www.moravia.cz

OBJEDNATEL	Správa železnic, státní organizace v zastoupení: Stavební správa východ, Nerudova 1, 772 58 Olomouc	
HLAVNÍ INŽENÝR PROJEKTU	ING. PETR KRAJKOVIČ	VEDOUČÍ TÝMU: ING. DAVID ROŠE
ODPOVĚDNÝ PROJ. OBJ., PS	ING. MILAN OHÁREK	KONTROLOVAL ING. FILIP ROZSYPAL
KRAJ: OLOMOUCKÝ	POVĚŘENÝ OÚ: OLOMOUC	OBEC: OLOMOUC
„Náhrada přejezdu P6532 v km 204,392 trati Přerov - Olomouc“		ZAK. ČÍSLO MCO 20 - 092 - 239- SR
SO 462 Úprava sděl. vedení CETIN		ÚČEL DSP+PDPS
Schéma přeložky nadzemního vedení		DATUM ČERVEN 2021
D.2.1.6		FORMÁT 5A4
		MĚŘÍTKO -
		ČÁST POŘ.Č. 8