


STÁVAJÍCÍ STAV


Budoucí nadjezd

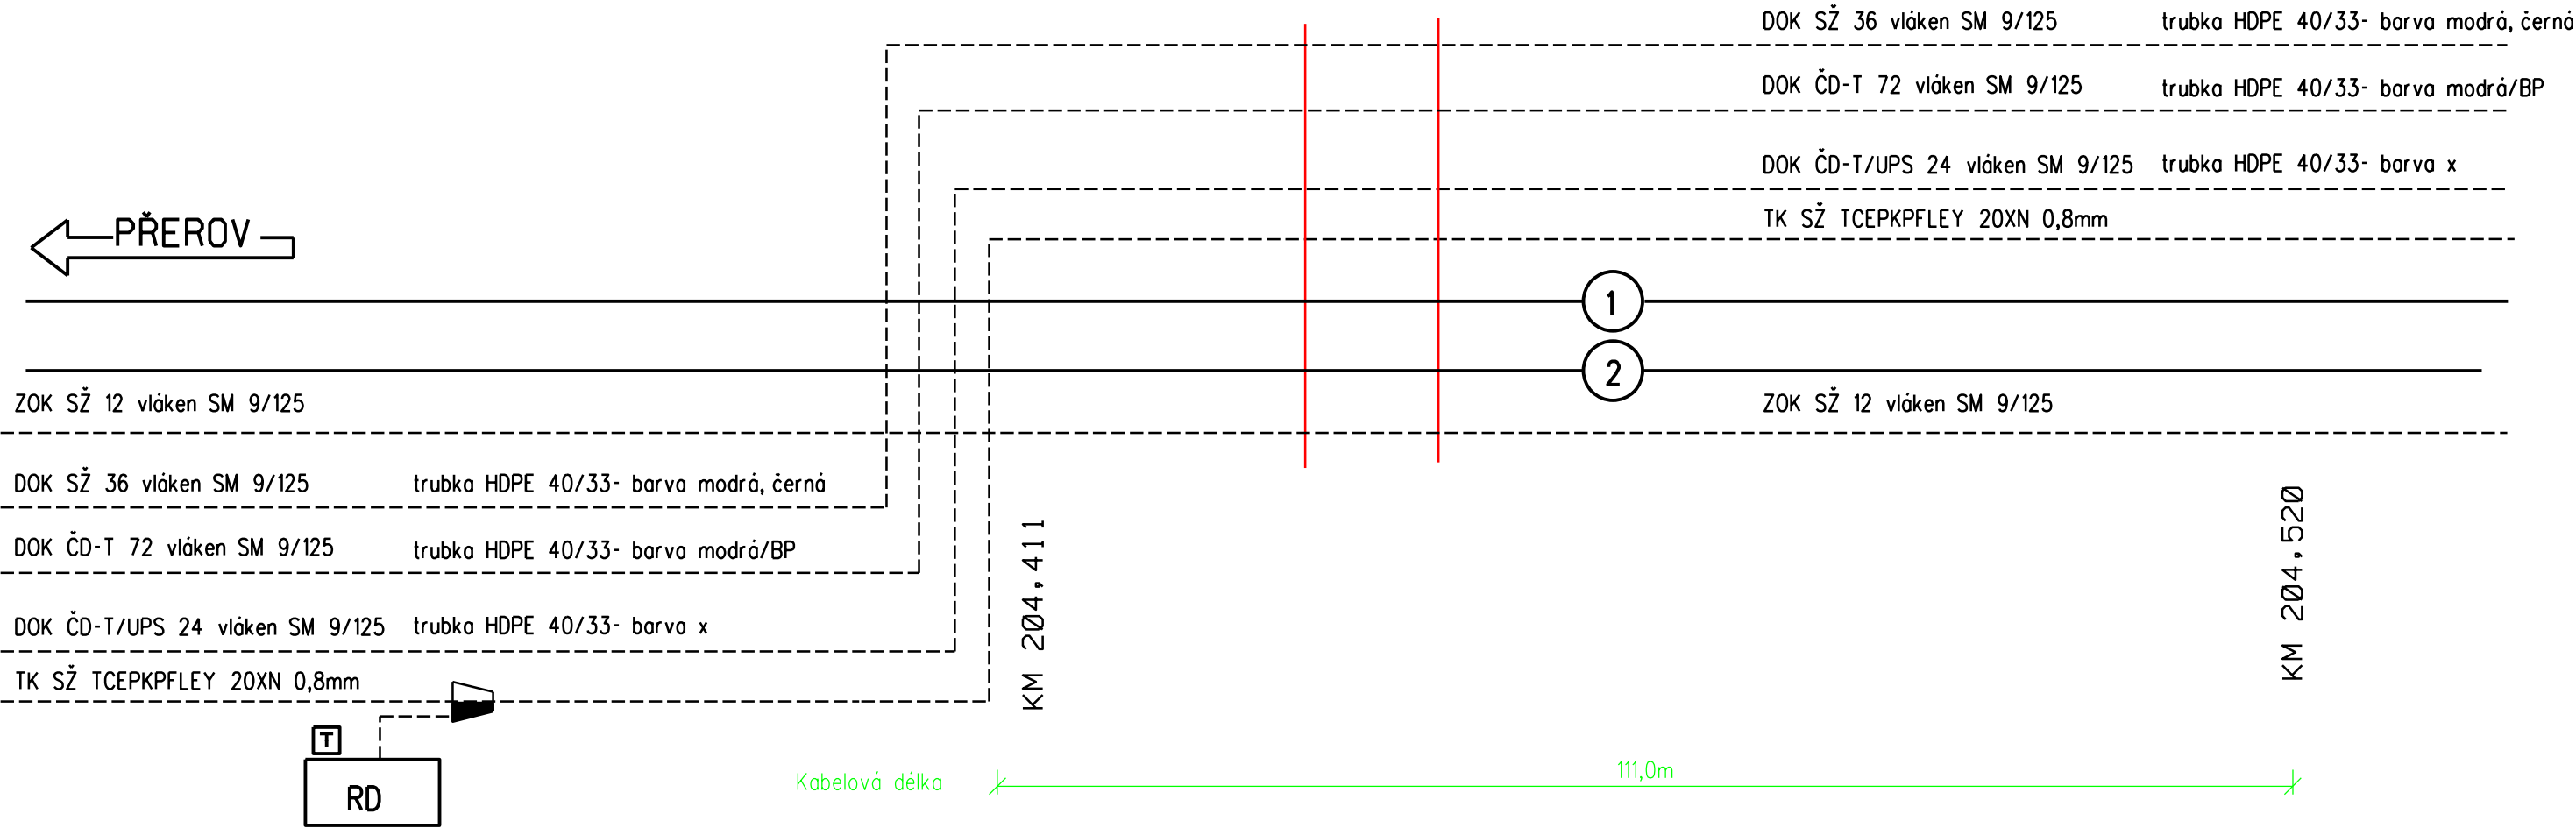

NAVRŽENÝ STAV

OLOMOUČ

Budoucí nadjezd

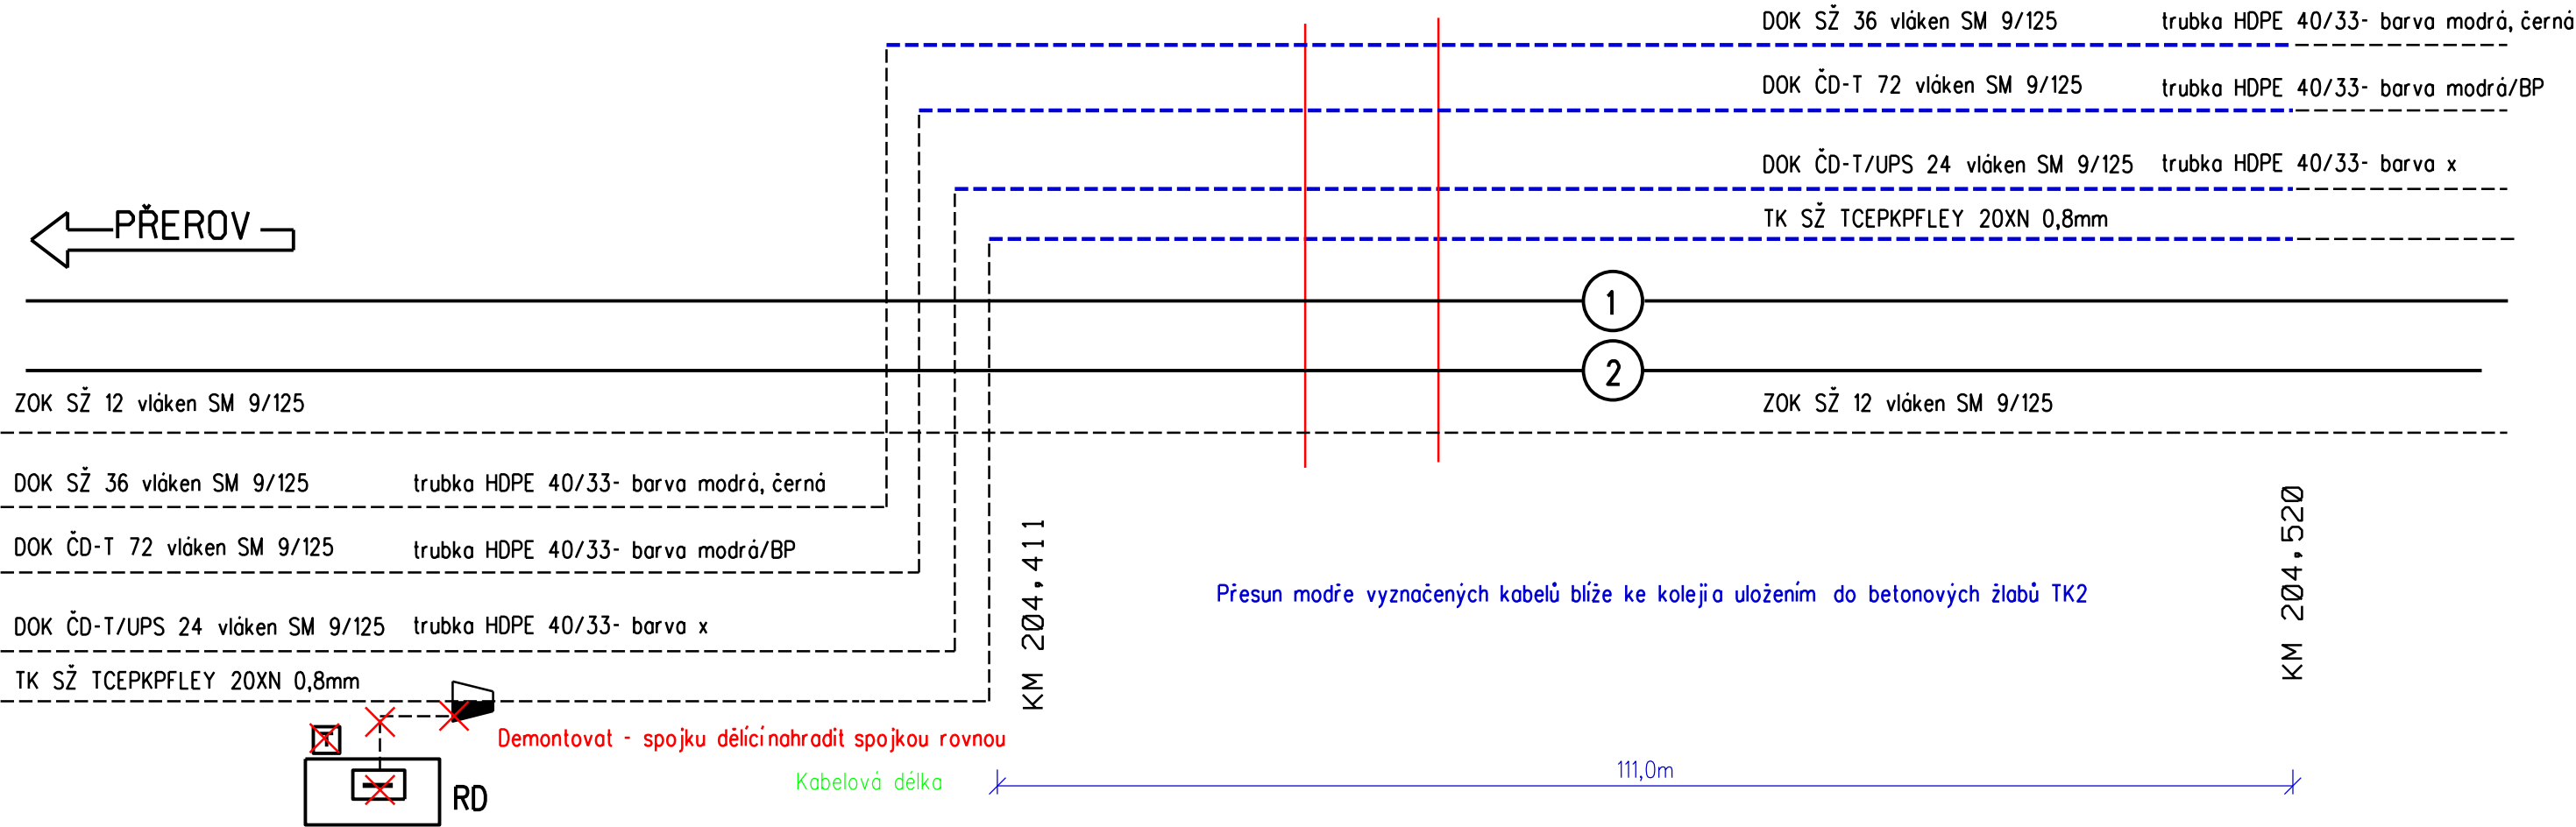

			ČÍSLO SOUPRAVY:
		PO PŘIPOMÍNKOVÉM ŘÍZENÍ	
REVIZE Č.	DATUM	ZMĚNA	

MORAVIA CONSULT Olomouc a.s.
LEGIONÁŘSKÁ 1085/8 , 779 00 Olomouc

tel.: +420 585 570 444
IDS: kjee9md
e-mail: moravia@moravia.cz
http://www.moravia.cz

OBJEDNATEL		Správa železnic, státní organizace v zastoupení: Stavební správa východ, Nerudova 1, 772 58 Olomouc	
HLAVNÍ INŽENÝR PROJEKTU		ING. PETR KRAJKOVIČ	VEDOUcí TÝMU:
ODPOVĚDNÝ PROJ. OBJ., PS		ING. MILAN OHAREK	ING. DAVID ROSE
ING. MILAN OHAREK		ING. MILAN OHAREK	KONTRLOVAL
KRAJ: OLOMOUCKÝ		POVĚŘENÝ OÚ: OLOMOUČ	ING. FILIP ROZSYPAL
„Náhrada přejezdu P6532 v km 204,392 trati Přerov - Olomouc“ SO 678 Úprava sděl. kabelových vedení		ZAK. ČÍSLO MCO	20 - 092 - 239- SR
		ÚČEL	DSP+PDPS
		DATUM	ČERVEN 2021
		FORMÁT	3A4
		MĚŘÍTKO	-
Schéma úpravy TK a DOK		ČÁST	POŘ.Č.
		D.2.1.6	3