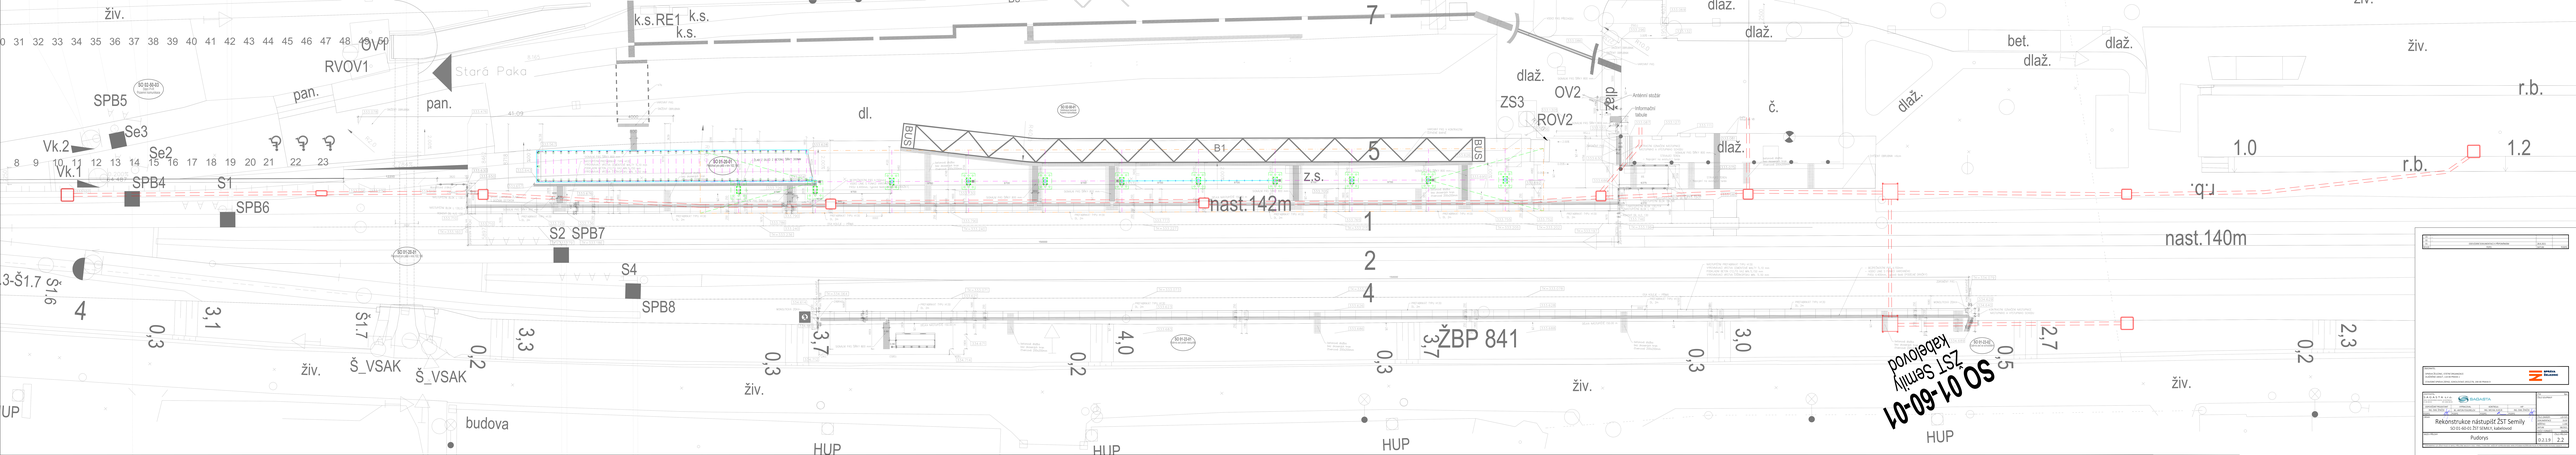
živ.
RVOV1
OV1
Stará Paka
pan.
pan.
k.s.RE1
k.s.
k.s.
dl.
SPB5
Se3
Se2
Vk.2
Vk.1
SPB4
S1
SPB6
S2
SPB7
S4
SPB8
B1
z.s.
nast.142m
1
2
4
5
7
ŽBP 841
dlaž.
dlaž.
dlaž.
dlaž.
dlaž.
dlaž.
dlaž.
ZS3
OV2
ROV2
č.
bet.
dlaž.
živ.
r.b.
1.0
1.2
r.b.
r.b.
nast.140m
živ.
živ.
živ.
živ.
živ.
HUP
HUP
HUP
HUP
budova
Š_VSAK
Š_VSAK
Š1.7
Š1.6
3,1
0,3
3,3
0,2
3,7
0,3
4,0
0,2
3,7
0,3
3,0
0,3
2,7
0,5
2,3
0,2
SO 01-60-01
ŽST Semily
kabelovod