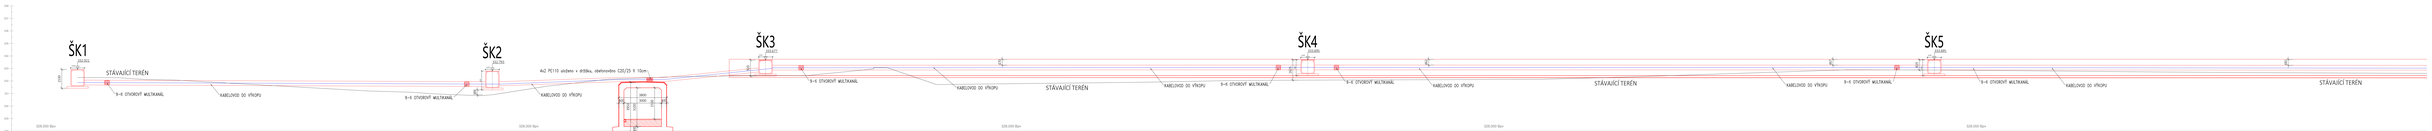

03	...		
02	...		
01	... ODEVZDÁNÍ DOKUMENTACE K PŘIPOMÍNKÁM	28.8.2021	
REVIZE	POPIS	DATUM	PODPIS

338
337
336
335
334
333
332
331
330
329
328
ŠK1
332.921
1530
1530
STÁVAJÍCÍ TERÉN
9-ti OTVOROVÝ MULTIKANÁL
KABELOVOD DO VÝKOPU
328,000 Bpv
ŠK2
332.793
1370
389
9-ti OTVOROVÝ MULTIKANÁL
4x2 PE110 uloženo v držáku, obetonováno C20/25 tl 10cm
KABELOVOD DO VÝKOPU
328,000 Bpv
3800
3000
400
400
3950
3100
2500
400
ŠK3
333.677
1220
920
9-ti OTVOROVÝ MULTIKANÁL
470
KABELOVOD DO VÝKOPU
STÁVAJÍCÍ TERÉN
KABELOVOD DO VÝKOPU
328,000 Bpv
9-ti OTVOROVÝ MULTIKANÁL
ŠK4
333.695
1220
1625
9-ti OTVOROVÝ MULTIKANÁL
462
KABELOVOD DO VÝKOPU
328,000 Bpv
STÁVAJÍCÍ TERÉN
KABELOVOD DO VÝKOPU
467
9-ti OTVOROVÝ MULTIKANÁL
ŠK5
333.695
1220
819
9-ti OTVOROVÝ MULTIKANÁL
KABELOVOD DO VÝKOPU
328,000 Bpv
481
STÁVAJÍCÍ TERÉN

OBJEDNATEL

SPRÁVA ŽELEZNIC, STÁTNÍ ORGANIZACE
DLÁŽDĚNÁ 1003/7, 110 00 PRAHA 1

STAVEBNÍ SPRÁVA ZÁPAD, SOKOLOVSKÁ 1955/278, 190 00 PRAHA 9

SPRÁVA ŽELEZNIC

ZHOTOVITEL
SAGASTA s.r.o.
SÍDLO: NOVODVORSKÁ 1010/14, 142 00 PRAHA 4
IČ: 045 98 555 DIČ: CZ045 98 555

SAGASTA

ODPOVĚDNÝ PROJEKTANT	VYPRACOVAL	KONTROLA	HIP
ING. TOMÁŠ BURDA	BC. ANTON POGORELOV	ING. MICHAL KUDLÍK	ING. EMIL ŠPAČEK
PODPIS	PODPIS	PODPIS	PODPIS

JTSK Bpv
ČÍSLO SOUPRAVY

OBSAH

Rekonstrukce nástupišť ŽST Semily
PS 01-60-01 ŽST Semily, kabelovod

ČÍSLO ZAKÁZKY 120 025
DOKUMENTACE DUSP
MĚŘÍTKO -
DATUM 08/2021
POČET FORMÁTŮ -

NÁZEV PŘÍLOHY

Příčný řez

ČÁST D 2.1.9
ČÍSLO PŘÍLOHY 2.3.1

DOKUMENTACI LZE UŽÍVAT POUZE VE SMYSLU PŘÍSLUŠNÉ SMLOUVY O DÍLO. VÝKRES, ČI JEHO ČÁST, MŮŽE BÝT KOPÍROVÁN NEBO JINÝM ZPŮSOBEM ROZŠIŘOVÁN POUZE PO PŘEDCHOZÍM SOUHLASU SAGASTA, s.r.o.