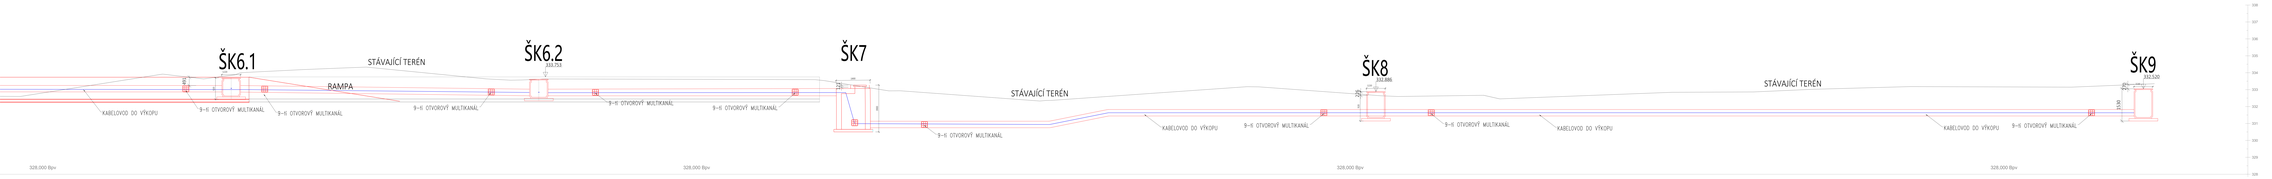

03	...			
02	...			
01	...	ODEVZDÁNÍ DOKUMENTACE K PŘIPOMÍNKÁM	28.8.2021	
REVIZE		POPIS	DATUM	PODPIS

ŠK6.1
1220
491
520
STÁVAJÍCÍ TERÉN
RAMPA
KABELOVOD DO VÝKOPU
9–ti OTVOROVÝ MULTIKANÁL
9–ti OTVOROVÝ MULTIKANÁL
ŠK6.2
333.753
9–ti OTVOROVÝ MULTIKANÁL
9–ti OTVOROVÝ MULTIKANÁL
9–ti OTVOROVÝ MULTIKANÁL
ŠK7
1900
121
3900
9–ti OTVOROVÝ MULTIKANÁL
STÁVAJÍCÍ TERÉN
KABELOVOD DO VÝKOPU
9–ti OTVOROVÝ MULTIKANÁL
ŠK8
332.886
1220
226
920
9–ti OTVOROVÝ MULTIKANÁL
KABELOVOD DO VÝKOPU
STÁVAJÍCÍ TERÉN
KABELOVOD DO VÝKOPU
9–ti OTVOROVÝ MULTIKANÁL
ŠK9
332.520
1530
270
1530
328,000 Bpv
328,000 Bpv
328,000 Bpv
328,000 Bpv
338
337
336
335
334
333
332
331
330
329
328

OBJEDNATEL

SPRÁVA ŽELEZNIC, STÁTNÍ ORGANIZACE
DLÁŽDĚNÁ 1003/7, 110 00 PRAHA 1

STAVEBNÍ SPRÁVA ZÁPAD, SOKOLOVSKÁ 1955/278, 190 00 PRAHA 9

SPRÁVA ŽELEZNIC

ZHOTOVITEL
SAGASTA s.r.o.
SÍDLO: NOVODVORSKÁ 1010/14, 142 00 PRAHA 4
IČ: 045 98 555 DIČ: CZ045 98 555

SAGASTA

ODPOVĚDNÝ PROJEKTANT	VYPRACOVAL	KONTROLA	HIP
ING. TOMÁŠ BURDA	BC. ANTON POGORELOV	ING. MICHAL KUDLÍK	ING. EMIL ŠPAČEK
PODPIS	PODPIS	PODPIS	PODPIS

JTSK	Bpv
ČÍSLO SOUPRAVY	
ČÍSLO ZAKÁZKY	120 025
DOKUMENTACE	DUSP
MĚŘÍTKO	-
DATUM	08/2021
POČET FORMÁTŮ	-

OBSAH

Rekonstrukce nástupišť ŽST Semily
PS 01-60-01 ŽST Semily, kabelovod

NÁZEV PŘÍLOHY

Příčný řez

ČÁST	ČÍSLO PŘÍLOHY
D 2.1.9	2.3.2

DOKUMENTACI LZE UŽÍVAT POUZE VE SMYSLU PŘÍSLUŠNÉ SMLOUVY O DÍLO. VÝKRES, ČI JEHO ČÁST, MŮŽE BÝT KOPÍROVÁN NEBO JINÝM ZPŮSOBEM ROZŠIŘOVÁN POUZE PO PŘEDCHOZÍM SOUHLASU SAGASTA, s.r.o.