
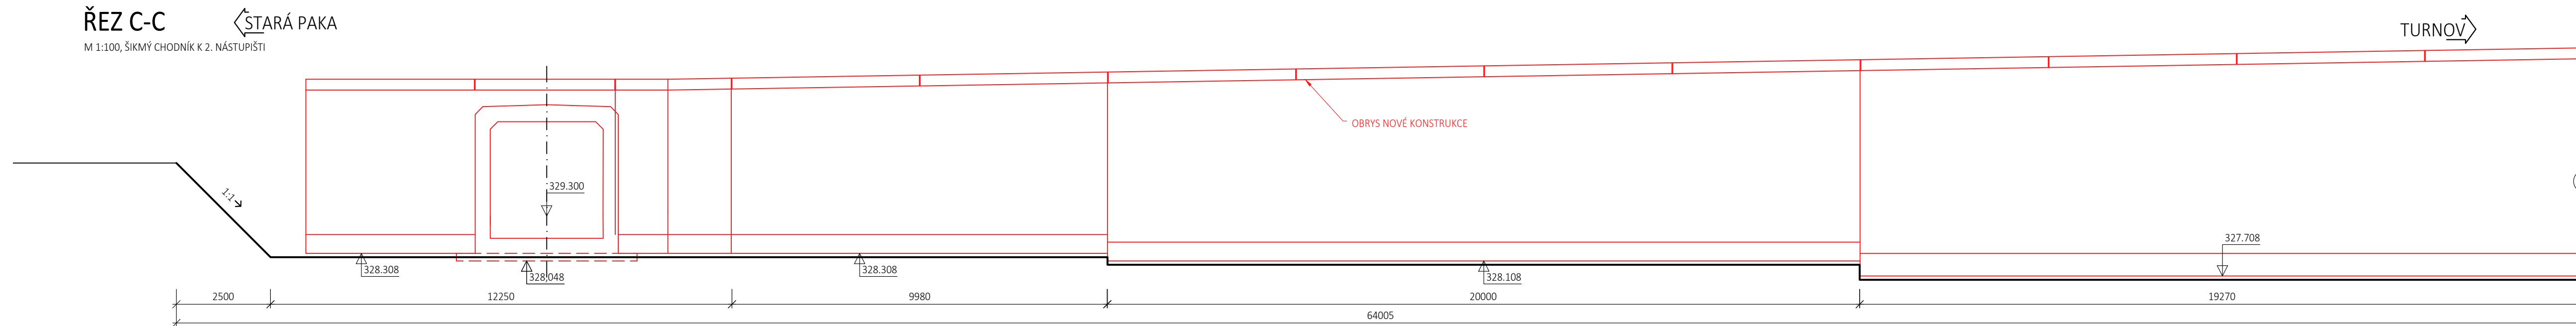


POZNÁMKY:

- STÁVAJÍCÍ PODCHOD BUDE Z ČÁSTI ZDEMOLOVÁN KOMPLETNĚ A Z ČÁSTEČNĚ. KOMPLETNÍ DEMOLICE PROBĚHNE V MÍSTĚ VÝSTAVBY NOVÉHO PODCHODU. ČÁSTEČNĚ ZDEMOLOVANÝ PODCHOD BUDE ZASYPÁN.
- U DEMOLICE SE JEDNÁ O HRUBÝ ODHAD KUBATUR, JEJKO NEJSOU ZNÁMY PŘESNÉ ROZMĚRY STÁVAJÍCÍHO PODCHODU.
- VEŠKERÉ VÝKOPY BUDOU PROVÁDĚNÝ V ZEMINÁCH TŘÍDY TĚŽITELNOSTI I DLE ČSN 73 6133
- VÝKOPY ZKPP BUDOU PROVEDENY V RAMCI SO 01-11-01 - ŽELEZNIČNÍ SVRÁEK S SPODEK
- PŮDORYSNÝ SKOK VE VÝKOPECH JE DÁN ROZHRANÍM ZKPP A CHODNÍKU SO 01-50-01
- VÝKOVÉ KÓTY JSOU UVEDENY NA PODKLADNÍM BETONU
- VÝKRES DEMOLIC A VÝKOPOVÝCH PRACÍ MĚ 2 ČÁSTI A.06.1 A A.06.2

OBJEM DEMOLIC: 304m³
HMOTNOST DEMOLOVANÉHO MATERIÁLU: 760 t

OBJEM VÝKOPŮ: 4150 m³
HMOTNOST VÝKOPŮ: 8304 t

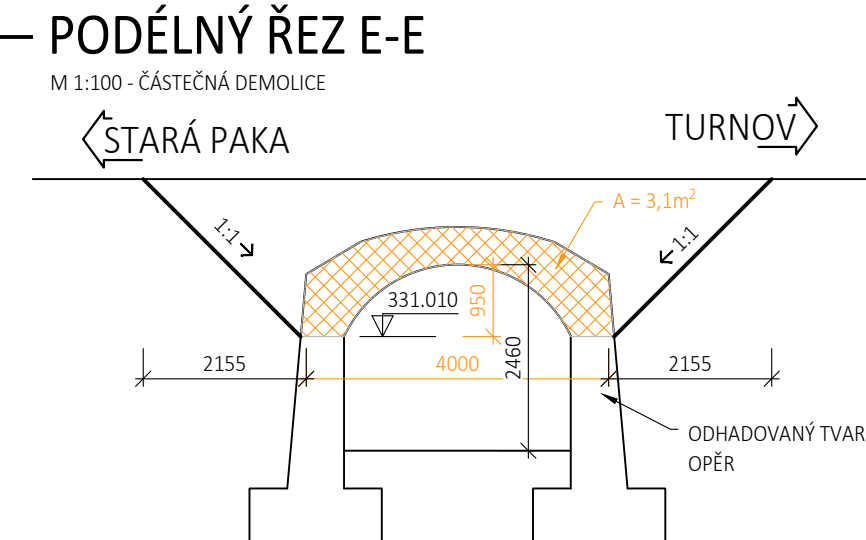

03	...		
02	...		
01	...		
REVIZE	POPIS	DATUM	PODPIS

OBJEDNATEL		
SPRÁVA ŽELEZNIC, STÁTNÍ ORGANIZACE DLÁŽDĚNÁ 1003/7, 110 00 PRAHA 1		
STAVEBNÍ SPRÁVA ZÁPAD, SOKOLOVSKÁ 1955/278, 190 00 PRAHA 9		

ZHOTOVITEL SAGASTA s.r.o. SÍDLO: NOVODVORSKÁ 1010/14, 142 00 PRAHA 4 IČ: 045 98 555 DIČ: CZ045 98 555					JTSK ČÍSLO SOUPRAVY	
ODPOVĚDNÝ PROJEKTANT	VYPRACOVAL	KONTROLA	HIP		ČÍSLO ZAKÁZKY 120 02 DOKUMENTACE DUSP+PDP MĚŘITKO 1:20 DATUM 02/202 POČET FORMÁTŮ 5x4	
ING. JAN KREJSA	ING. JAN KREJSA	ING. EMIL ŠPAČEK	MICHAL KUDLÍK			
PODPIS 	PODPIS 	PODPIS 	PODPIS			
OBSAH						
Rekonstrukce nástupišť ŽST Semily Mosty, propustky, zdi					ČÁST D.2.1.4.1	
NÁZEV PŘÍLOHY VÝKRES BOURACÍCH PRACÍ					ČÍSLO PŘÍLOH 06.2	

DOKUMENTACE LZE UŽÍVAT POUZE VE SMYSLU PŘÍSLUŠNÉ SMLOUVY O DÍLO. VÝKRES, ČI JEHO ČÁST, MŮŽE BÝT KOPÍROVÁN NEBO JINÝM ZPŮSOBEM ROZŠÍŘOVÁN POUZE PO PŘEDCHOZÍM SOUHLASU SAGASTA, s.r.o.