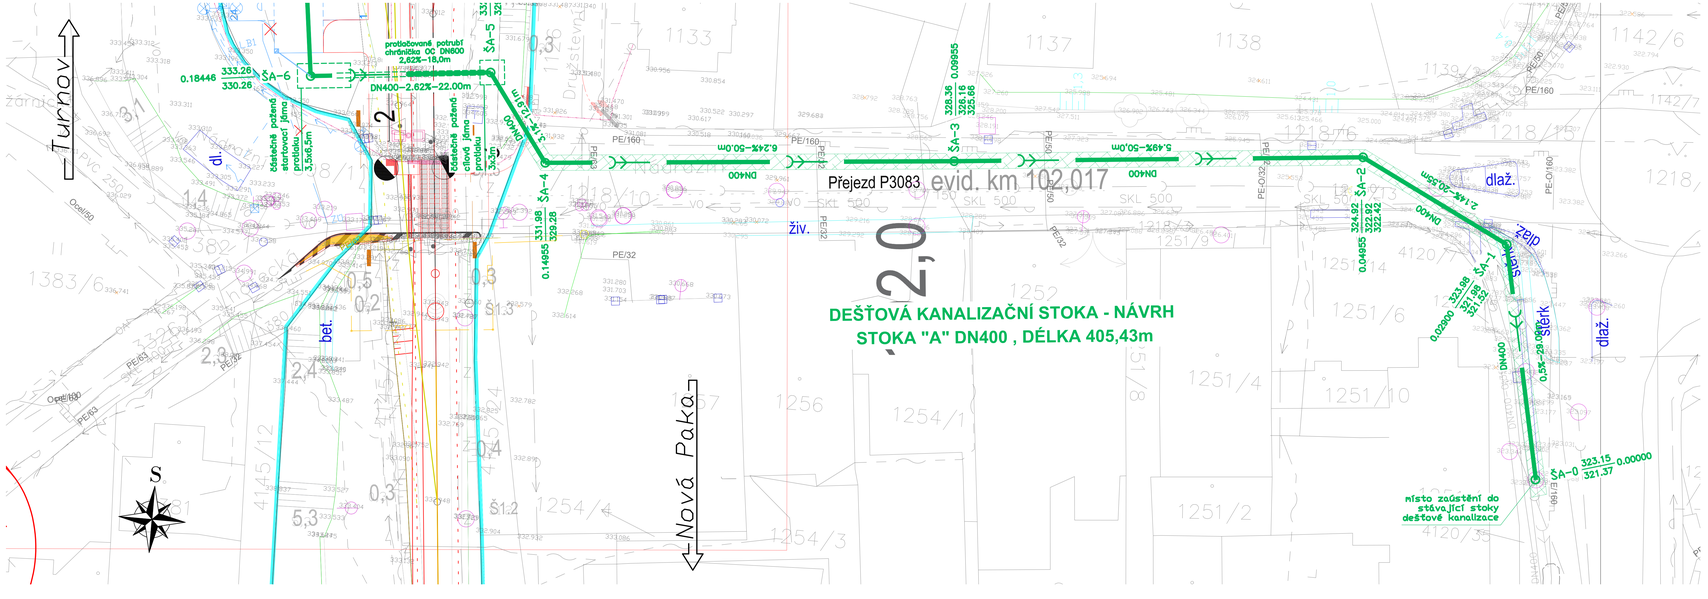

LEGENDA ČAR A BAREV:

katastr a zaměření:
- hranice katastrálního území
- hranice pozemků Českých Drah
- hranice pozemků Správy Železnic
- katastrální mapa
- zaměření stávajícího stavu
- zaměření stávajících sítí

tipy použitých čar:
- vodovod pitná voda
- jednotná kanalizace - stoka
- plynovod NTL
- plynovod STL
- podzemní vedení NN
- podzemní vedení VN
- sdělovací vzdušné vedení
- sdělovací kabelové vedení
- zastřešení nástupišť
- zabezpečovací zařízení

zábory a zařízení staveniště:
- dočasný zábor
- trvalý zábor
- zařízení staveniště

barvy čar - související stavba:
Terminál veřejné hromadné dopravy
- parkování a P + R
- Terminál veřejné hromadné dopravy

SDZ a VDZ:
- VDZ V 10f
- VDZ V 11a

Navrhované sítě (související stavba)
- přeložka kanalizace
- přeložka vodovodu

Navrhované inženýrské sítě:
- navrhovaná kanalizace
- rekonstrukce kanalizace
- obnova povrchů po výkopech

barvy čar:
- demolice a demontáže
- nový stav
- obvod stavby
- sdělovací vedení
- silnoproudá technologie
- vodovod
- kanalizace
- dešťová kanalizace
- železniční spodek
- železniční svršek
- železniční nástupiště
- zastřešení nástupišť
- propustky, zdi
- zabezpečovací zařízení
- kabelovody
- pozemní komunikace

plochy komunikací:
- manipulační plocha
- chodník
- nové objekty
- demolice a demontáže
- železniční přejezdy

KLAD LISTŮ SITUACE

REVIZE	POPIS	DATUM	PODPIS
03			
02			
01	Odevzdání dokumentace po připomínkách	28.8.2021	

OBJEDNATEL

SPRÁVA ŽELEZNIC, STÁTNÍ ORGANIZACE
DLÁŽDĚNÁ 1003/7, 110 00 PRAHA 1

STAVEBNÍ SPRÁVA ZÁPAD, SOKOLOVSKÁ 1955/278, 190 00 PRAHA 9

SPRÁVA ŽELEZNIC

ZHOTOVITEL

SAGASTA s.r.o.
SÍDLO: NOVODVORSKÁ 1010/14, 142 00 PRAHA 4
IČ: 045 98 555 DIČ: CZ045 98 555

SAGASTA

ODPOVĚDNÝ PROJEKTANT	VYPRACOVAL	KONTROLA	HIP
ING. TOMÁŠ KOVOROVA	ING. ANNA GONŠČÁKOVÁ	ING. LUKÁŠ JANEŠ	ING. EMIL ŠPAČEK
PODPIS	PODPIS	PODPIS	PODPIS

ITSK	Bov
ČÍSLO SOUPRAVY	
ČÍSLO ZAKÁZKY	120 025
DOKUMENTACE	DUSP
MĚŘÍTKO	1:250
DATUM	08/2021
POČET FORMÁTŮ	6x44

OBSAH

Rekonstrukce nástupišť ŽST Semily
SO 01-31-01 ŽST Semily, dešťová kanalizace

NÁZEV PŘÍLOHY

Situace - část b

ČÁST	ČÍSLO PŘÍLOHY
D.2.1.6.1	2.b

DOKUMENTACI LZE UŽÍVAT POUZE VE SMYSLU PŘÍSLUŠNÉ SMLOUVY O DÍLO. VYNÍKL Ó ÚHLD ČÁST. MŮŽE BÝT KOPÍROVÁN NEBO JINÝM ZPŮSOBEM ROZŠIŘOVÁN POUZE PO PŘEDCHOZÍM SOUHLASU SAGASTA, s.r.o.