

Výkres vytvořil program pp\_vod  
KATASTRY  
PARCELNÍ ČÍSLA  
DRUH POVRCHU  
VZDÁL. OBJEKTŮ A VRCHOL. BODŮ  
OZNAČENÍ VRCHOLOVÝCH BODŮ

MĚŘÍTKA 1:200/100

HLOUBKA VÝKOPU

KÓTA VÝKOPU


HLOUBKA DNA POTRUBÍ

KÓTA DNA POTRUBÍ

KÓTA PŮVODNÍHO TERÉNU


SROVNÁVACÍ ROVINA

STANIČENÍ [km/m]  
DN(PN)[mm]–MATERIÁL–DĚLKA[m]  
SKLON[?]-DĚLKA[m]  
ULOŽENÍ

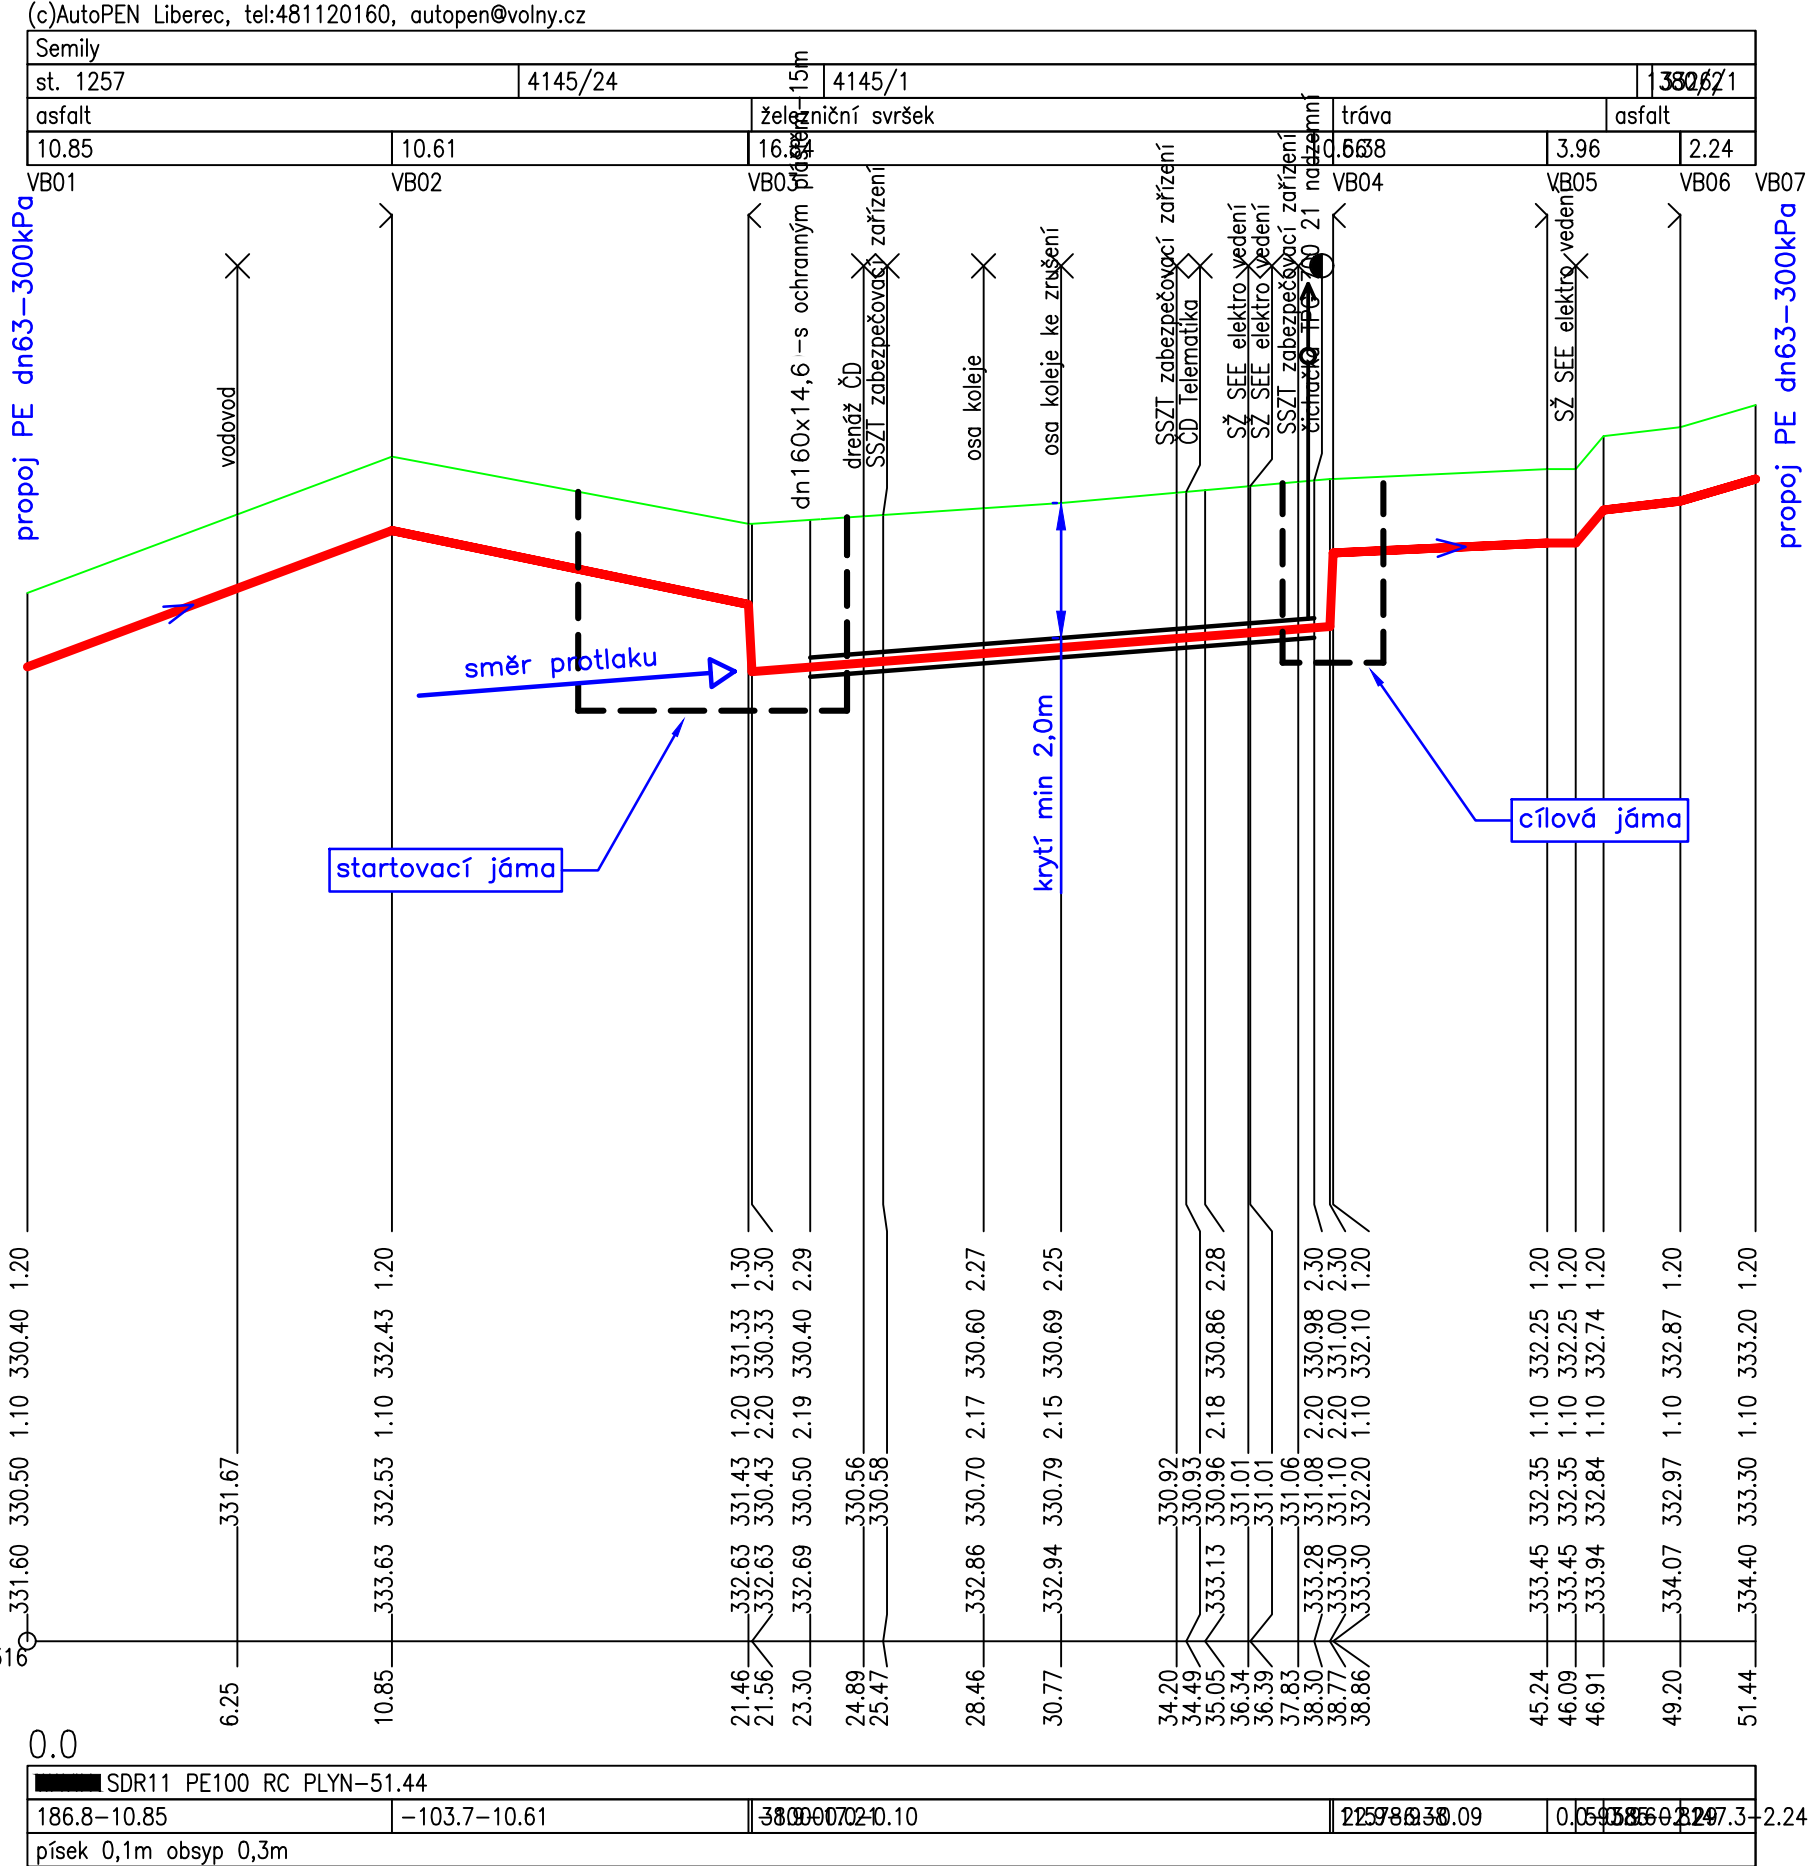

03	...		
02	...		
01	...		
REVIZE	POPIS	DATUM	PODPIS

OBJEDNATEL	
SPRÁVA ŽELEZNIC, STÁTNÍ ORGANIZACE DLÁŽDĚNÁ 1003/7, 110 00 PRAHA 1	
STAVEBNÍ SPRÁVA ZÁPAD, SOKOLOVSKÁ 1955/278, 190 00 PRAHA 9	

<div>ZHOTOVITEL <b>SAGASTA s.r.o.</b> SÍDLLO: NOVODVORSKÁ 1010/14, 142 00 PRAHA 4 IČ: 045 98 555</div> <div></div>				<div>JTSK Bpv</div> <div>ČÍSLO SOUPRAVY</div>					
ODPOVĚDNÝ PROJEKTANT		VYPRACOVAL		KONTROLA		HIP			
ING. LIBOR BRAUN		ING. LIBOR BRAUN		ING. MICHAL KUDLÍK		ING. EMIL ŠPAČEK			
PODPIS		PODPIS		PODPIS		PODPIS			
OBSAH									
Rekonstrukce nástupišť ŽST Semily SO 01-33-02 Přeložka plynovodu									
ČÍSLO ZAKÁZKY 120 025									
DOKUMENTACE DUSP									
MĚŘÍTKO 1:100/200									
DATUM 06/2020									
POČET FORMÁTŮ -									
NÁZEV PŘÍLOHY						ČÁST		ČÍSLO PŘÍLOHY	
Podélný profil						D.2.1.6.3		5	
DOKUMENTACI LZE UŽÍVAT POUZE VE SMYSLU PŘÍSLUŠNÉ SMLOUVY O DÍLO, VÝKRES, ČI JEHO ČÁST, MŮŽE BÝT KOPÍROVÁN NEBO JINÝM ZPŮSOBEM ROZŠÍŘOVÁN POUZE PO PŘEDCHOZÍM SOUHLASU SAGASTA, s.r.o.									